



Ala topo-geodeetiline uuring

Tartu maakond, Elva vald, Mõisanurme küla

Geodeesia

5361-21

Objekt

Aadress

Stadium

Töö nr

Geodeesia24 OÜ

Karel Truu

Geodeet tase 6, nr 117823

Mõõdistaja

Vastutav geodeet

Kutsetunnistus

06.08.- 11.06.2021

Uuringu tegemise kp.

06.08.2021

Välitööde kp.

Tallinn

SISUKORD		
DOKUMENDI NR	DOKUMENDI NIMI	MÕÕTKAVA
	SISUKORD	
	SELETUSKIRI	
	KOOSKÕLASTUSTE KOONDNIMEKIRI	
1.	ASENDIPLAAN	1:4000
2.	TOPO-GEODEETILINE UURING	1:500

SELETUSKIRI

OBJEKTI ANDMED:

Aadress: Tartu maakond, Elva vald, Möisanurme küla, Ala
Katastritunnus: 60501:003:0568

TELLIJA ANDMED:

Nimi: Rudolf Palk
Kontakt: +372 502 019 5

MÕÕDISTAJA ÜLDANMED:

Mõõdistas: Riho Sulg
Kutsetunnistuse nr: 131956
Firma nimi: Geodeesia24 OÜ
Aadress: Pärnu mnt 139E, 11317 Tallinn, Harjumaa
Tel: +372 56 21 7960
E-mail: info@geodeesia24.ee
Äriregistri nr: 12135099
MTR. reg. nr. EEG000265

Mõõdistused on kooskõlas Majandus- ja kommunikatsiooniministeeriumi 14.04.2016. aastal vastuvõetud määrusega nr 34 "Topogeodeetilisele uuringule ja teostusmõõdistamisele esitatavad nõuded".

LÄHTEANDMED:

Maa-ala on mõõdistatud riigi koordinaatide süsteemis L-EST'97 ja kõrgused on antud EH2000 kõrguste süsteemis. Mõõdistamine tugineb GNSS-mõõtmistele. GNSS-mõõtmiste tegemiseks kasutati reaajas mõõtmisviisi.

Kasutatud materjalid:

- a) Katastriüksuste piirid on saadud Maa-ametist seisuga 09.08.2021.

MÕÕDISTAMINE:

Mõõtkava: 1:500.
Mõõdistatud ala suuruseks on 4,27 ha.
Mõõdistusmeetod: tahhümeetriline.

TEHNOVÕRGUD:

Tehnovõrgud kanti plaanile mõõdistamistulemuste, uurimisandmete ja võrgu valdajate poolt väljastatud materjalide alusel. Mõõdistusallas võib leiduda tuvastamata ja joonisele peale kandmata tehnovõrke.



MUUD SELGITUSED:

Töö on väljastatud tellijale nii digitaalselt kui ka paberil ühes eksemplaris aruandesse köidetuna ning üks eksemplar arhiveerimiseks kohalikule omavalitsusele.

KASUTATUD INSTRUMENDID:


Mõõtmistööde tegemiseks kasutati elektrontahhümeetrit Trimble S5 koos väliarvutiga TCS3, GPS seadet Trimble R8S. Joonised koostati tarkvarapaketiga ZWCAD 2020

11. august 2021. a.
Sisukorra ja seletuskirja koostas:
/Riho Sulg/

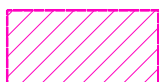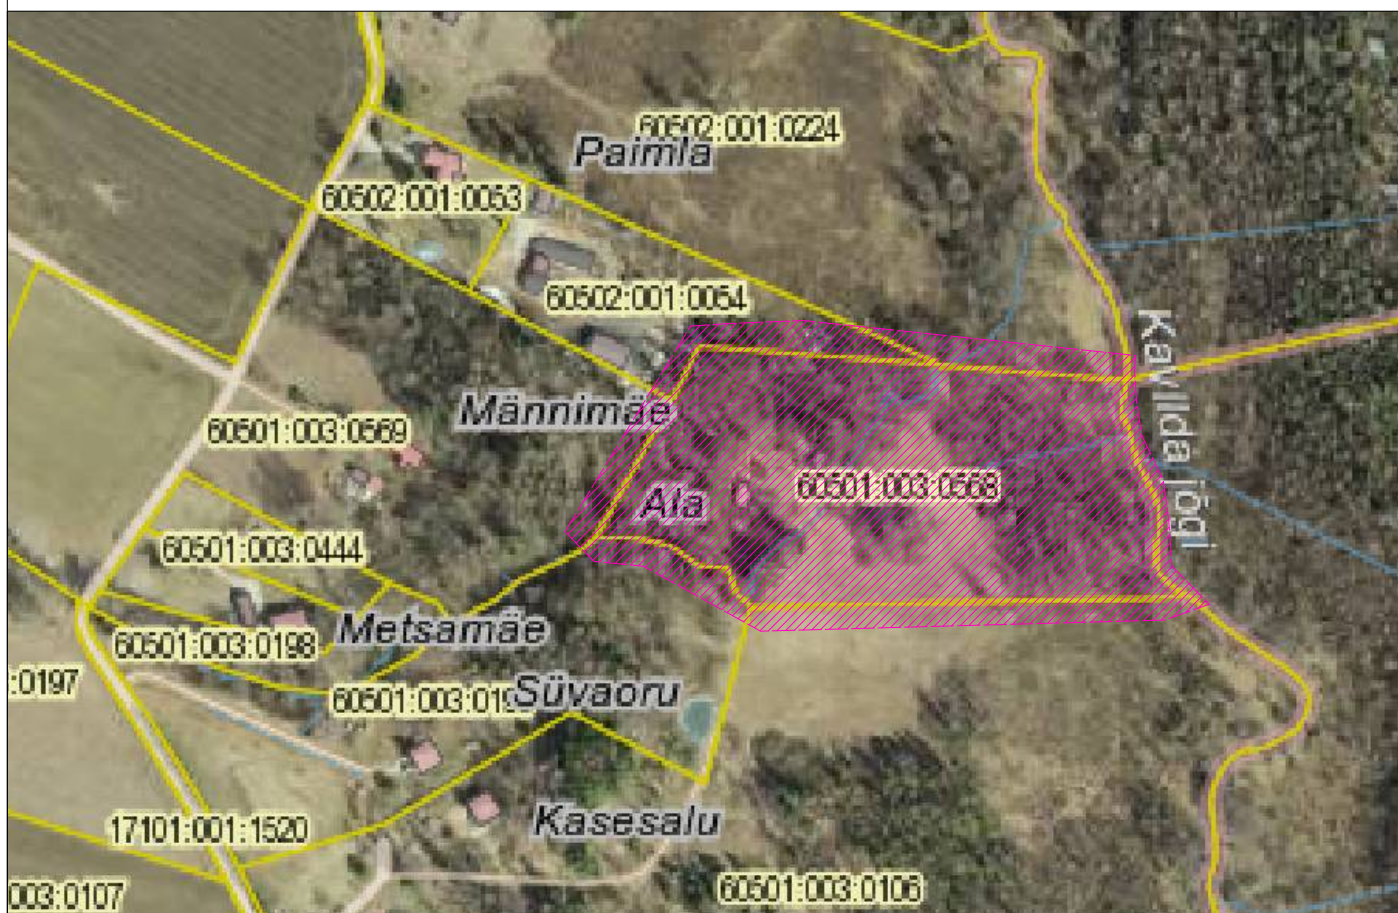

Mõõdistatud maa-ala

 Geodeesia 24 OÜ Litsentsid: 751 MA, EEG000265 Reg.nr: 12135099 Pärnu mnt 139e, 11317 Tallinn info@geodeesia24.ee			Objekt: ALA Tartumaa, Elva vald, Möisanurme küla, Ala			
Vastutav geodeet:	Karel Truu		Joonise nimetus:		Mõõtkava:	
Mõõdistas:	Riho Sulg		ASENDIPLAAN		1:4000	
			Töö nr:	Stadium:	Kuupäev:	Leht:
			5361-21	GEODEESIA	11.08.2021	1

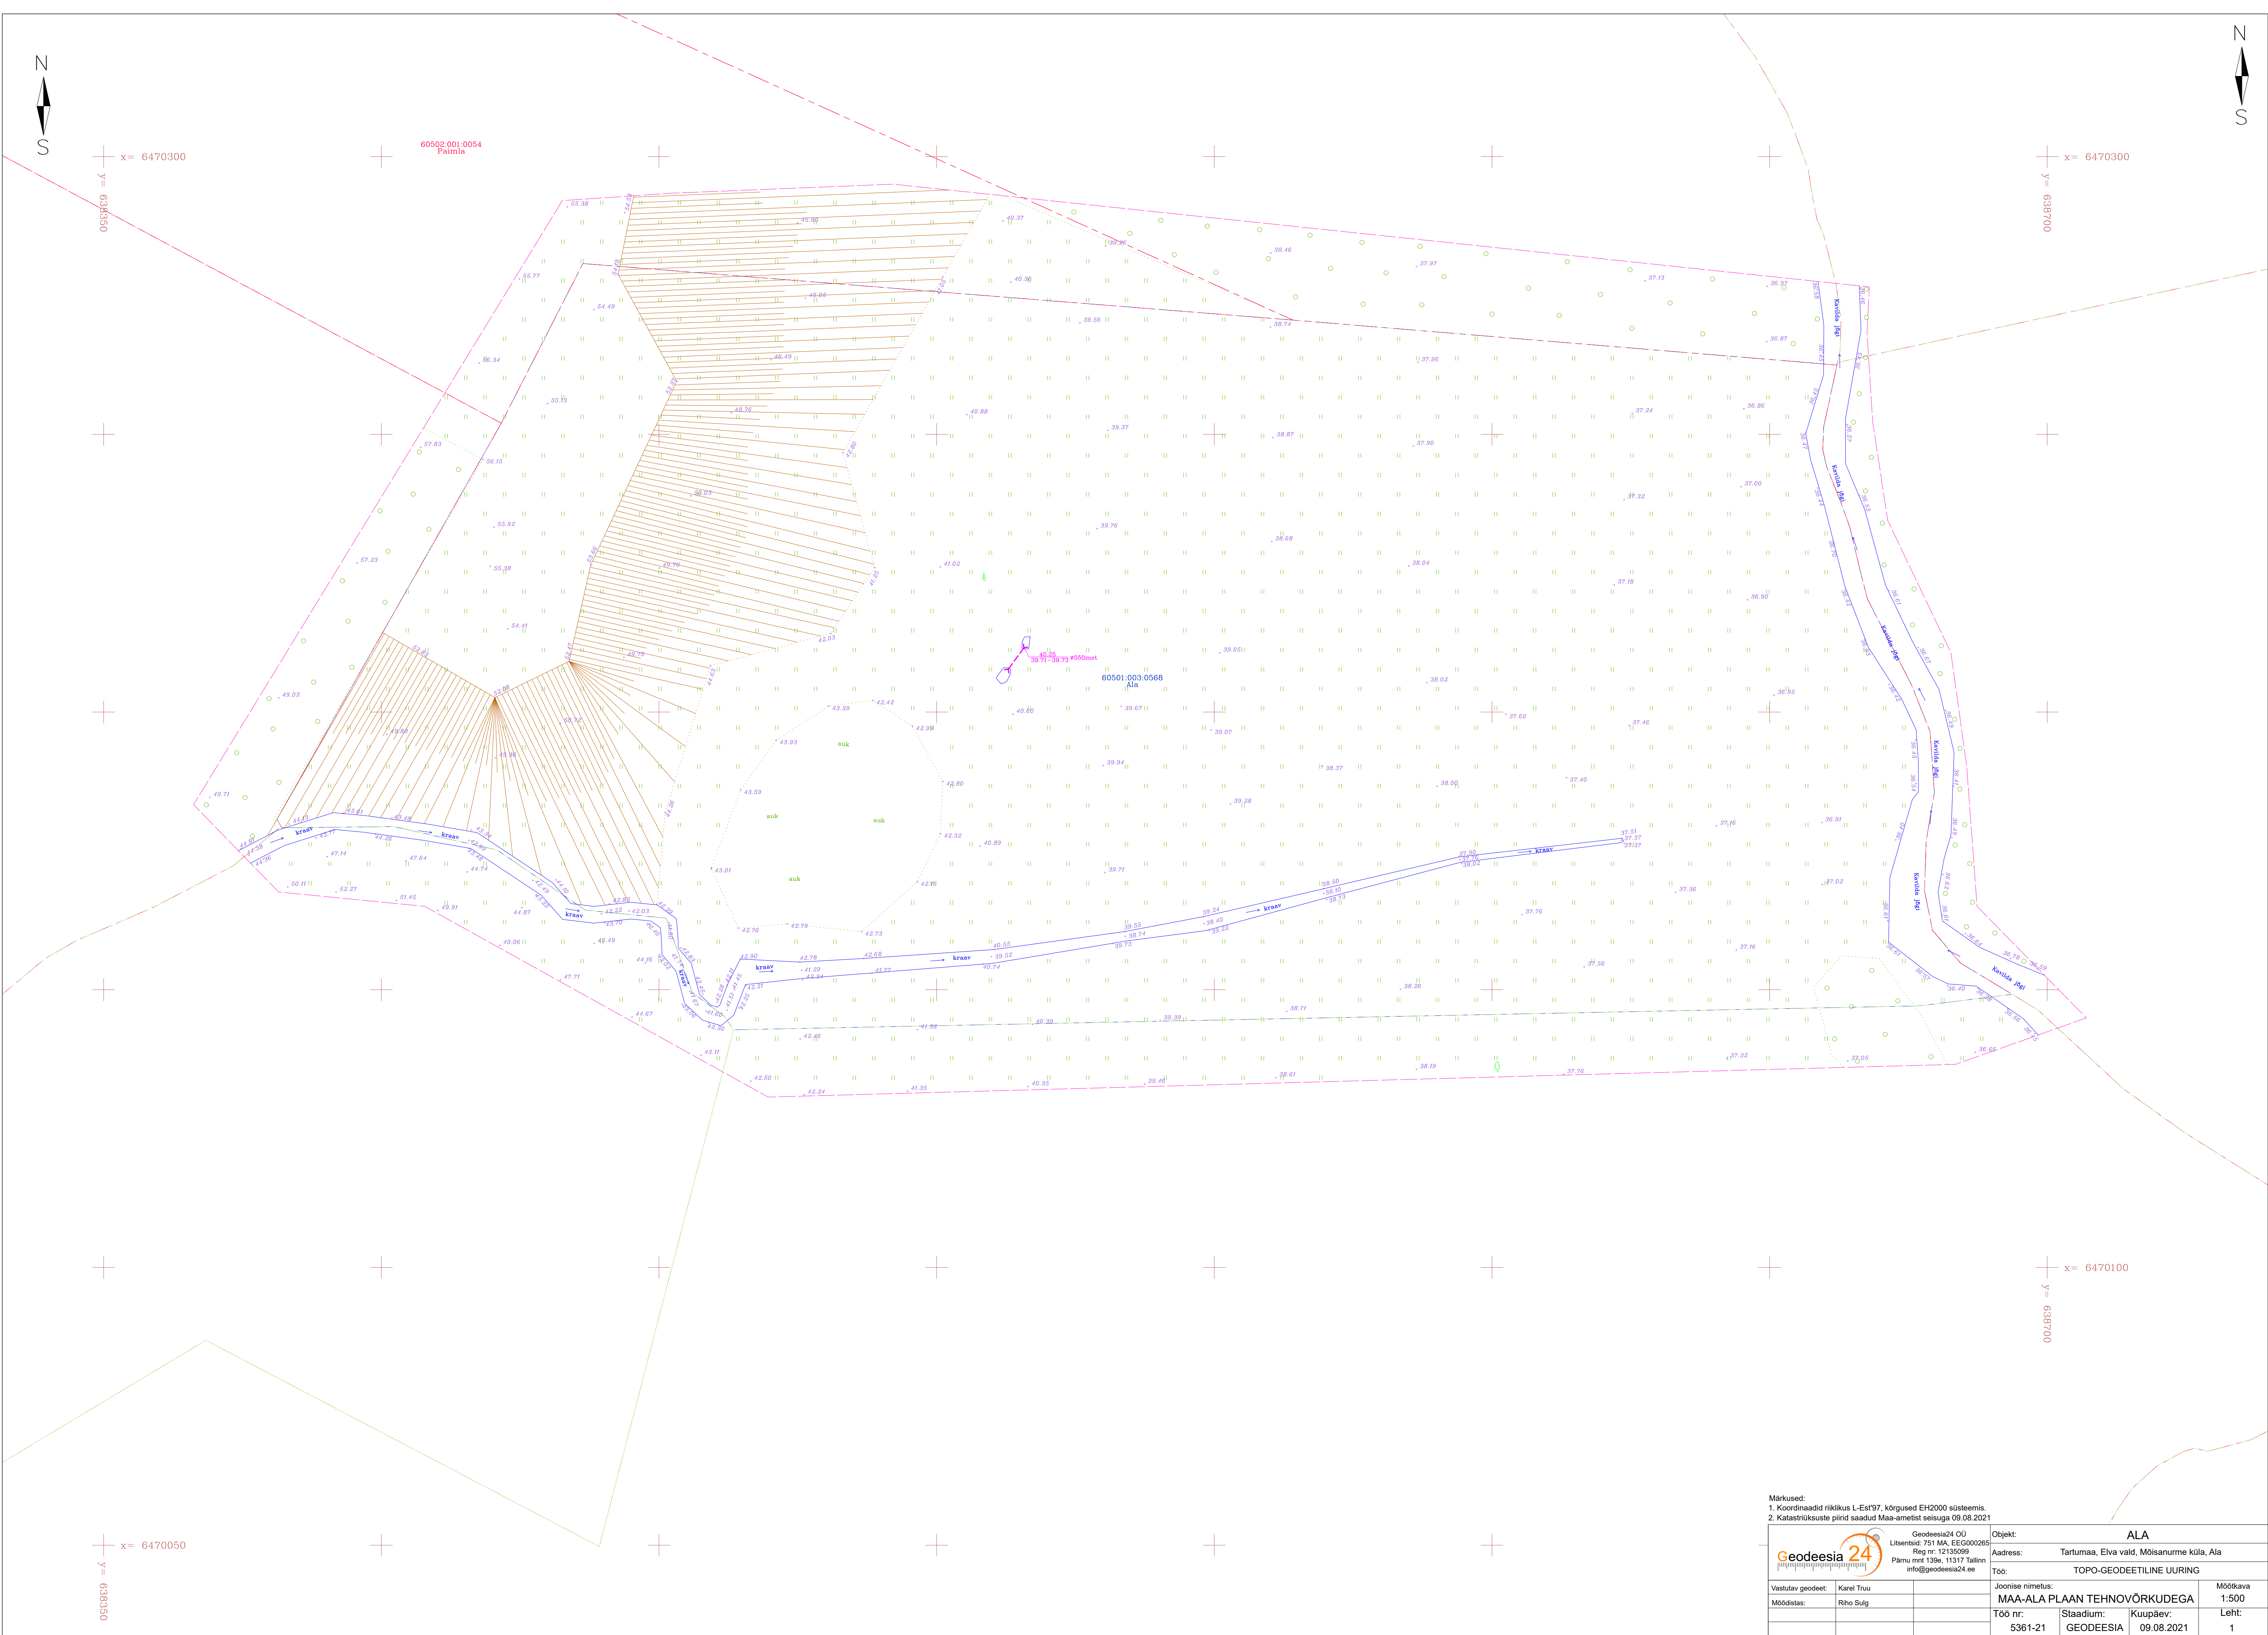

Märkused:
1. Koordinaadid riiklikus L-Est97, kõrgused EH2000 süsteemis.
2. Katastrüksuste piirid saadud Maa-ametist seisuga 09.08.2021

Geodeesia24 Geodeesia24 OÜ Litsentsid: 751 MA, EEG000265 Reg nr: 12135099 Pärnu mnt 138a, 11517 Tallinn info@geodeesia24.ee		Objekt: ALA	
		Aadress: Tartumaa, Elva vald, Moisanurme küla, Ala	
Vastutav geodeet: Karel Truu		Töö: TOPO-GEODEETILINE UURING	
Moodistas: Riho Sulg		Joonise nimetus: MAA-ALA PLAAN TEHNOVÕRKUDEGA	
		Mõõkava: 1:500	
		Töö nr: 5361-21	
		Stadium: GEODEESIA	
		Kuupäev: 09.08.2021	
		Leht: 1	