

Puiestee tn 2 topo-geodeetiline uuring

Tartu maakond, Elva vald, Elva linn

Geodeesia

5837-22

Objekt

Aadress

Stadium

Töö nr

Geodeesia24 OÜ

Karel Truu

Geodeet tase 6, nr 117823

Mõõdistaja

Vastutav geodeet

Kutsetunnistus

13.01.- 10.02.2022

Uuringu tegemise kp.

13.01-14.01.2022

Välitööde kp.

Tallinn

SISUKORD		
DOKUMENDI NR	DOKUMENDI NIMI	MÕÕTKAVA
	SISUKORD	
	SELETUSKIRI	
	KOOSKÕLASTUSTE KOONDNIMEKIRI	
1.	ASENDIPLAAN	1:5000
2.	TOPO-GEODEETILINE UURING	1:500

SELETUSKIRI

OBJEKTI ANDMED:

Aadress: Tartu maakond, Elva vald, Elva linn, Puiestee tn 2
Katastritunnus: 17007:004:0034

TELLIJA ANDMED:

Nimi: P.P. PROJEKT OÜ
Kontakt: +372 552 227 8

MÕÕDISTAJA ÜLDANMED:

Mõõdistas: Riho Sulg
Kutsetunnistuse nr: 131956
Firma nimi: Geodeesia24 OÜ
Aadress: Pärnu mnt 139E, 11317 Tallinn, Harjumaa
Tel: +372 56 21 7960
E-mail: info@geodeesia24.ee
Äriregistri nr: 12135099
MTR. reg. nr. EEG000265

Mõõdistused on kooskõlas Majandus- ja kommunikatsiooniministeeriumi 14.04.2016. aastal vastuvõetud määrusega nr 34 "Topogeodeetilisele uuringule ja teostusmõõdistamisele esitatavad nõuded".

LÄHTEANDMED:

Maa-ala on mõõdistatud riigi koordinaatide süsteemis L-EST'97 ja kõrgused on antud EH2000 kõrguste süsteemis. Mõõdistamine tugineb GNSS-mõõtmistele. GNSS-mõõtmiste tegemiseks kasutati reaajas mõõtmisviisi.

Kasutatud materjalid:

- a) Katastriüksuste piirid on saadud Maa-ametist seisuga 20.01.2022.

MÕÕDISTAMINE:

Mõõtkava: 1:500.
Mõõdistatud ala suuruseks on 4,17 ha.
Mõõdistusmeetod: tahhümeetiline.

TEHNOVÕRGUD:

Tehnovõrgud kanti plaanile mõõdistamistulemuste, uurimisandmete ja võrgu valdajate poolt väljastatud materjalide alusel. Uuritaval maa-alal paiknevad: madalpinge kaabel, keskpinge kaabel, sidekaabel, vee-, kanalisatsiooni-, sademeveetorustik, soojatorustik.

Mõõdistusalas võib leiduda tuvastamata ja joonisele peale kandmata tehnovõrke.

MUUD SELGITUSED:

Töö on väljastatud tellijale nii digitaalselt kui ka paberil ühes eksemplaris aruandesse köidetuna ning üks eksemplar arhiveerimiseks kohalikule omavalitsusele.

KASUTATUD INSTRUMENDID:

Mõõtmistööde tegemiseks kasutati elektrontahhümeetrit Trimble S5 koos väliarvutiga TCS3, GPS seadet Trimble R8S. Joonised koostati tarkvarapaketi ZWCAD 2020

10. veebruar 2022. a.

Sisukorra ja seletuskirja koostas:

/Riho Sulg/

5837-22 KOOSKÕLASTUSE KOONDNIMEKIRI:

JRK NR	KOOSKÕLASTAV ORGANISATSIOON	KOOSKÕLASTUSE NR JA KUUPÄEV	KOOSKÕLASTUSE SISU	MÄRKUS
1.	Elektrilevi OÜ	21.01.2022 Nr 3004314412	Kooskõlastati: Elektripaigaldised Kooskõlastaja: Ande Aagver	
2.	Elva Vallavalitsus	24.01.2022	Kooskõlastati: Tänavavalgustus ja sadeveetrassid Kooskõlastaja: Kullo Laos	
3.	OÜ Elva Soojus	23.01.2022	Kooskõlastati: Kaugkütte trassid Kooskõlastaja: Arne Jänessoo	
4.	Telia Eesti As	25.01.2022 Nr 36018459	Kooskõlastati: Sidetrassid Kooskõlastaja: Kaino Ütt-Ütti	
5.	AS Emajõe Veevärk	03.02.2022 Nr 22-00989	Kooskõlastati: ÜVK-trassid Kooskõlastaja: Maris Tiivoja	

**TEENUSE OSUTAMISE
AKT NR 3004314412****TEENUSE TELLIJAJA**

NIMI / ÄRINIMI GEODEESIA 24 OÜ	ISIKU- VÕI REGISTRIKOOD 12135099
ESINDAJA NIMI RIHO SULG	ESINDAJA TELEFON 518 4078

OSUTATUD TEENUS

NIMETUS Võrgu asukohaandmete väljastamine	
TEENUSE OSUTAMISE KOHT Puiestee tänav 2, Elva linn, Elva vald (geo)	
MAKSUMUS 15.00	TEENUSE OSUTAMISE KUUPÄEV 21.01.2022
TEENUSE TEOSTAJA EES- JA PEREKONNANIMI Ande Aagver	

Teenuse osutaja:

Ande Aagver
Elektrilevi OÜ volitatud esindaja

Teenuse tellija:

Riho Sulg

From: Kullo Laos <kullo.laos@elva.ee>
Sent: 24 January 2022 10:50
To: riho@geodeesia24.ee
Subject: RE: 5837-22 Puistee tn 2, Elva linn, Elva vald

Tere.

Joonis üle vaadatud Tänavavalgustuse ja sademeveetorustiku osas.

Lugupidamisega



Kullo Laos
geoinfospetsialist

[Elva Vallavalitsus](#)
Kesk 32, Elva
+372 51915914
[ELVA.EE](#)

From: riho@geodeesia24.ee <riho@geodeesia24.ee>
Sent: Monday, January 24, 2022 10:08 AM
To: Kullo Laos <kullo.laos@elva.ee>
Subject: RE: 5837-22 Puistee tn 2, Elva linn, Elva vald

Tere

Suur aitäh nende jooniste eest. Ma parandasin meie joonise nende järgi ära. Kooli ees olevad elektri trassid ma panin orientina peale, kuna teil nende jooniseid ei ole. Loodetavasti nüüd sobib.

Lugupidamisega,

Riho Sulg

Geodeesia 24 OÜ
Pärnu mnt 139E, 11317 Tallinn
Tel: [+372 518 4078](tel:+3725184078)
E-mail: riho@geodeesia24.ee
Web: www.geodeesia24.ee



DIGITAALALLKIRJADE KINNITUSLEHT

ALLKIRJASTATUD FAILID

FAILI NIMI	FAILI SUURUS
5837-22 Puiestee tn 2_ Elva linn_ Elva vald(1).dwg	657 KB

ALLKIRJASTAJAD

nr.	NIMI	ISIKUKOOD	AEG
1	ARNE JÄNESSOO	36302092722	23.01.2022 18:31:56 +02:00

ALLKIRJAKEHTIVUS

ALLKIRI ON KEHTIV

ROLL/RESOLUTSIOON

ALLKIRJASTAJA ASUKOHT (LINN, MAAKOND, INDEKS, RIIK)

ALLKIRJASTAJASERTIFIKAADI SEERIANUMBER

5b:18:00:ff:2e:75:0f:a3:60:2c:1b:a6:7a:f1:62:a4

SERTIFIKAADI VÄLJAANDJA NIMI VÄLJAANDJAVÕTME IDENTIFIKAATOR

EID-SK 2016

9C 09 A8 07 87 0C 3D AC 2E 87 FC A0 AE D2 FB 65 49 88 28 FB

ALLKIRJASÕNUMILÜHEND

30 31 30 0D 06 09 60 86 48 01 65 03 04 02 01 05 00 04 20 A8 42 3D 69 31 E8 76 3D D8 92 DF E7 FA31 5A2B 04 56 0A73 7D D9 B
8 CC E4 6B 4D FAF6 EAEF E3

Selle kinnituslehe lahutamatu osa on lõigus "Allkirjastatud failid" nimetatud failide esitus paberil.

MÄRKUSED

Käesolev kinnitusleht on informatiivne, milles olev teave kinnitab vaid, et selle äratoodud räsiga allkirjastatud fail eksisteerib. Kinnitusleht ei oma iseseisvat tõendusväärtust. Osapoolte tahteavalduse kehtivust saab kontrollida ainult digitaalselt allkirjastatud failist.

PROJEKTI KOOSKÖLASTUS NR 36018459

Kliendinumber	1048157
Isikukood/Registrikood	12135099
Nimi	OÜ Geodeesia24
Kontaktisik	KAREL TRUU telefon 56217960
e-post	info@geodeesia24.ee
Aadress	KOTZEBUE TN 8, TALLINN 10412, HARJU MAAKOND
Objekti asukoht ja projekti nimi	Elva vald, Tartu maakond : Puiestee tn 2
Projekti/töö nimetus	Puiestee tn 2

Kooskõlastamisele esitatud dokumendid	1. Geodeetiline alusplaan	5837-22 Puiestee tn 2, Elva linn, Elva vald.dwg
--	------------------------------	---

Telia Eesti AS (edaspidi "Telia") seisukohad esitatud dokumentide kooskõlastamisel:

Tööde teostamisel tuleb lähtuda sideehitise	jah
kaitsevööndis tegutsemise Eeskirjast:	
Töid võib teostada ainult Telia volitatud esindaja	jah
kirjaliku tööloa alusel:	
Info tööloa saamiseks telefoninumbril:	53412210
Tööde teostamiseks planeeritud piirkonnas on	jah
vaja täiendavalt esitada tööjoonised:	
Maa-alal paikneb Teliale kuuluv sideehitis:	Kaablikanalisisatsioon, Side maakaabel, Õhuliin

Kooskõlastus kehtib kuni 25.01.2023

Kooskõlastuse võttis vastu:
KAREL TRUUKooskõlastuse andis:
Telia Eesti AS volitatud esindaja
Kaino Ütt-Ütti
e-post: Kaino.Ytt-Ytti@boftel.com
telefon: 735 8621

AS Emajõe Veevärk
Emajõe Waterworks Ltd
Reg nr 11044696

Sõbra 56, 50106 Tartu, Estonia
Tel: +372 731 1840
evv@evv.ee
www.evv.ee

Ülevaatamise otsus nr: 22-00989

Ülevaatamise otsuse kuupäev: 03.02.2022

Töö nimetus: Puiestee tn 2, Elva linn, Elva vald geodeetiline alusplaan

Töö nr: 5837-22

Töö staadium: Geoalus

Objekti aadress: Puiestee tn 2 (17007:004:0034)


Töö tellija: P.P. PROJEKT OÜ

Töö teostanud ettevõtte nimetus, registrikood, aadress: Geodeesia24 OÜ, 12135099,

Ülevaatamise otsuse tingimused:

Üle vaadatud.

Ülevaatamise otsuse väljastaja:
Maris Tiivoja

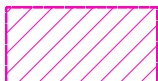

Möödistatud maa-ala




Geodeesia 24 OÜ
Litsentsid: 751 MA, EEG000265
Reg.nr: 12135099
Pärnu mnt 139e, 11317 Tallinn
info@geodeesia24.ee

Objekt:

PUIESTEE TN 2

Tartumaa, Elva vald, Elva linn, Puiestee tn 2

Vastutav geodeet:	Karel Truu	Joonise nimetus:	ASENDIPLAAN		Möötkava:
Möödistas:	Riho Sulg	Töö nr:	5837-22	Stadium:	GEODEESIA
				Kuupäev:	10.02.2022
				Leht:	1

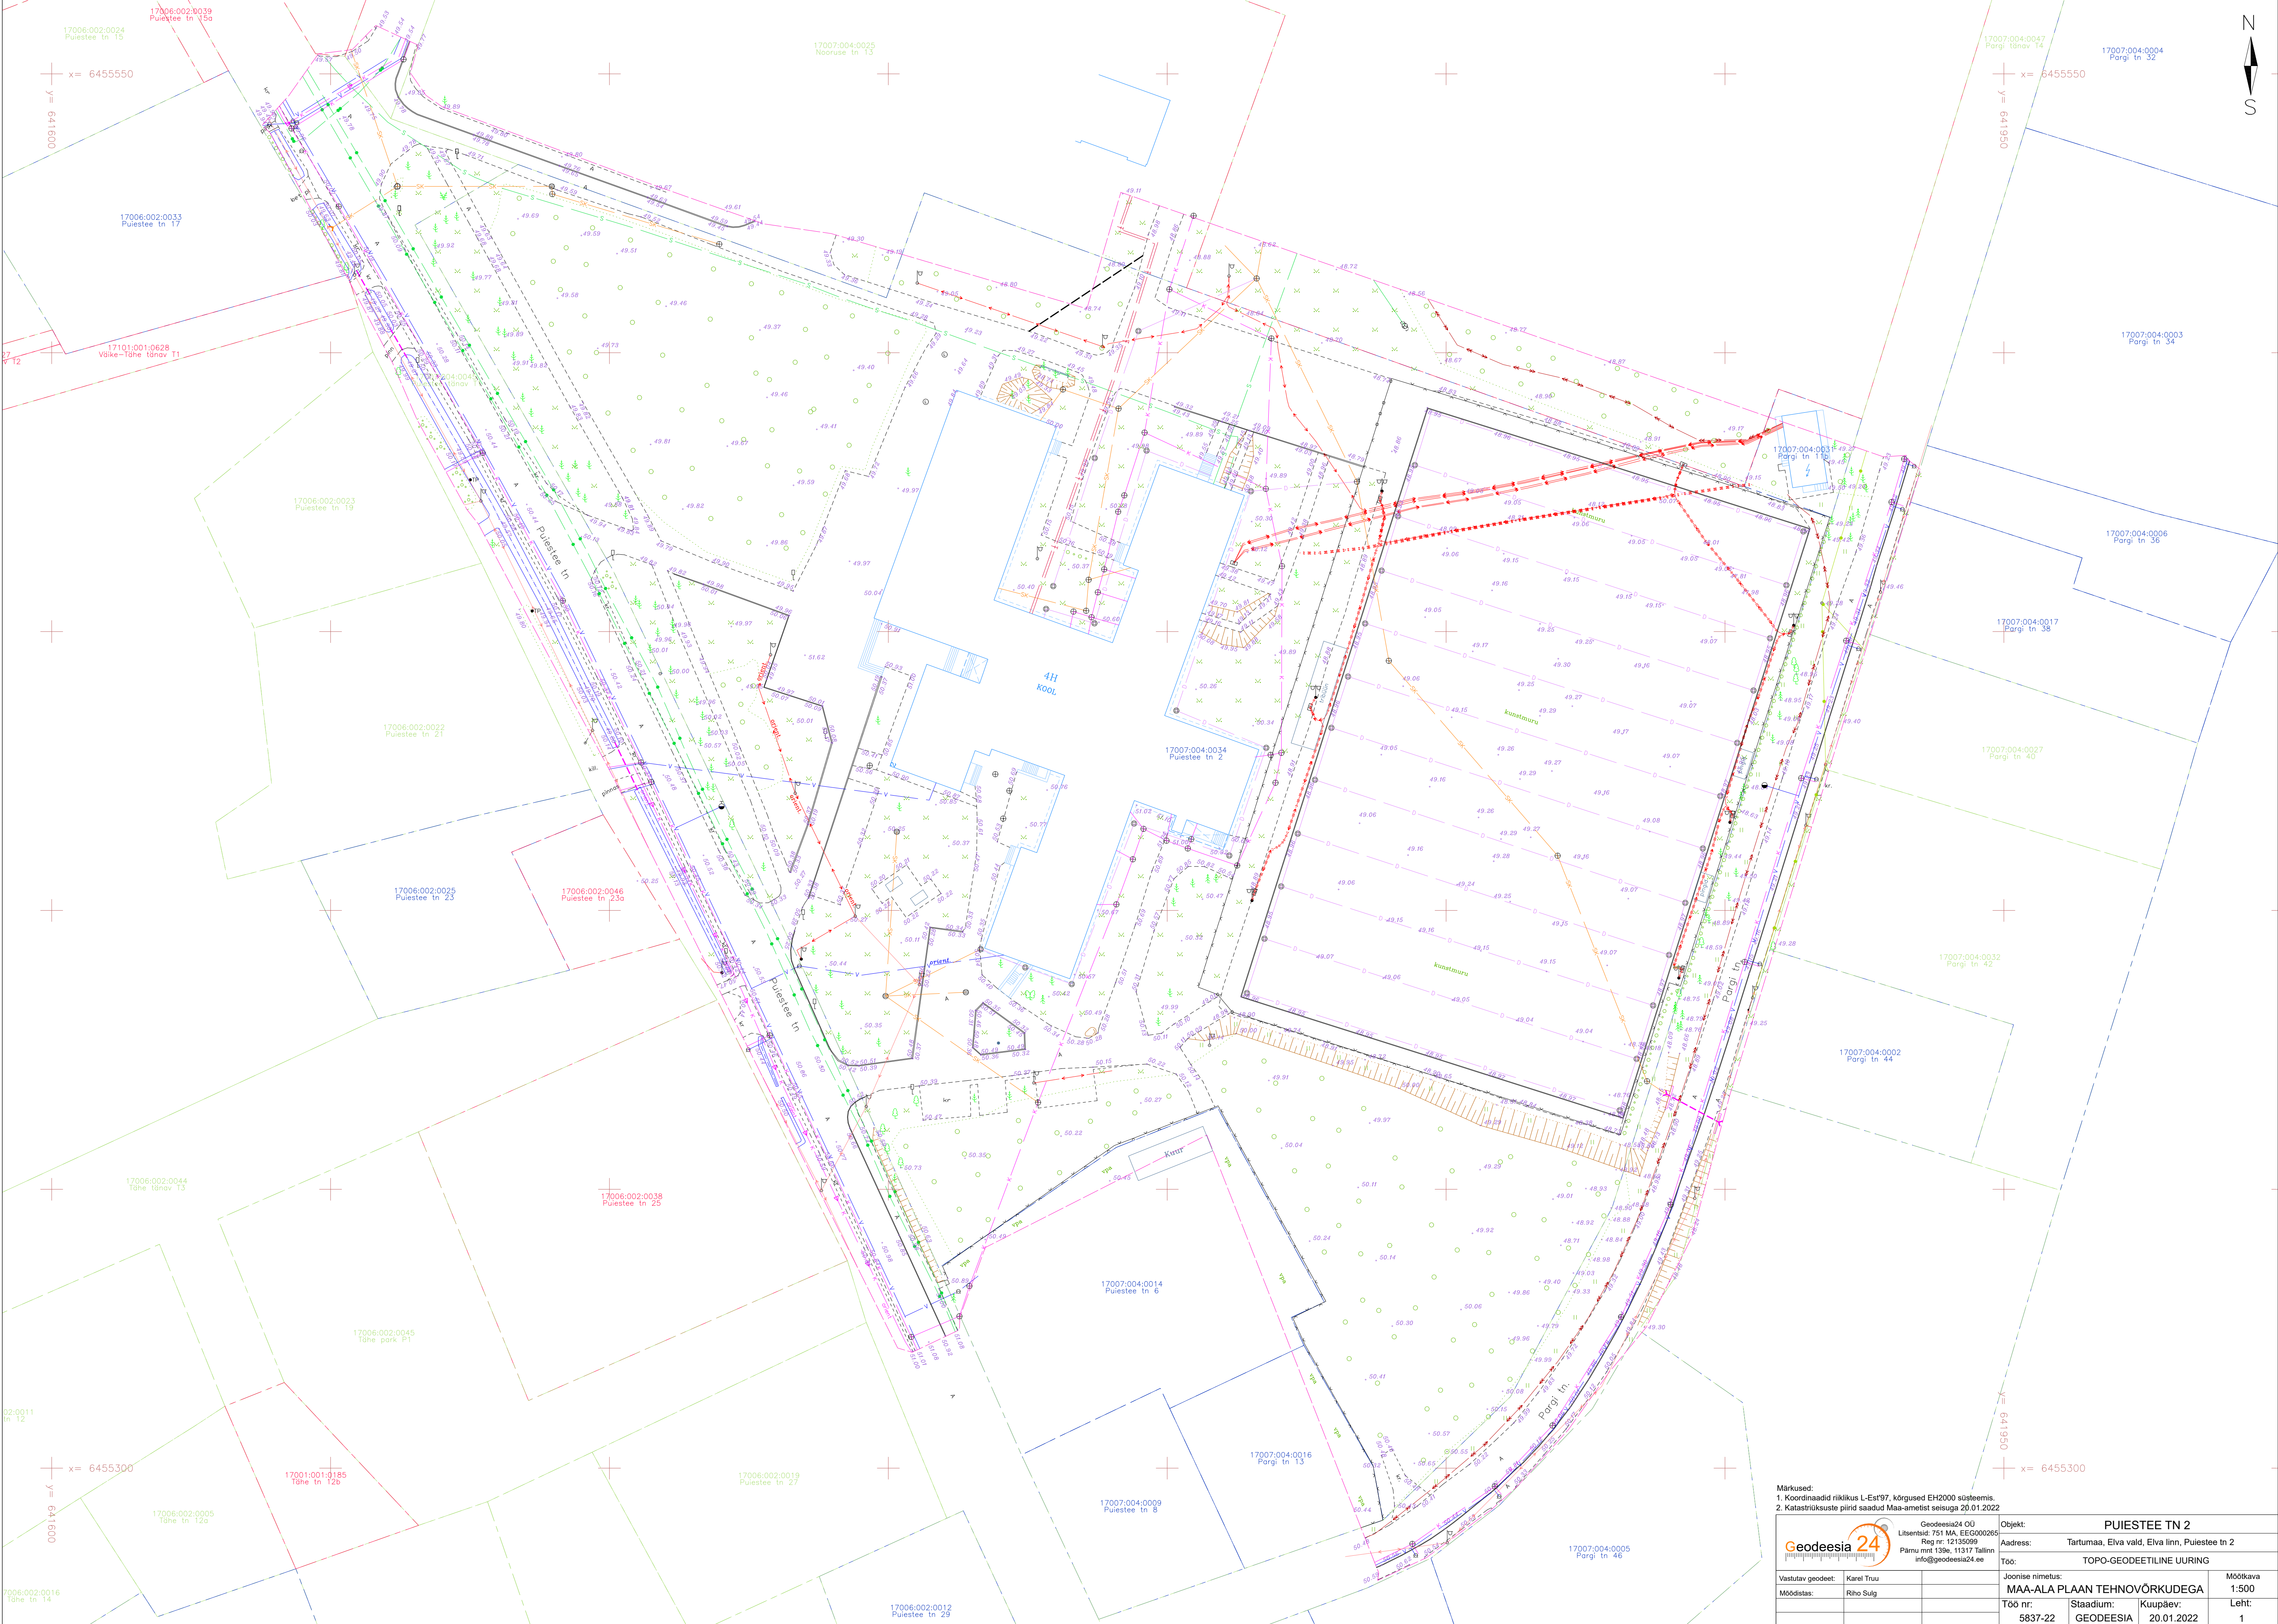

Geodeesia 24

geodeesia24.ee

Geodeesia24 OÜ

Litsentsid: 751 MA, EEG000265

Reg nr: 12135099

Pärnu mnt 158a, 11317 Tallinn

info@geodeesia24.ee

Objekt:

Tartumaa, Elva vald, Elva linn, Puiestee tn 2

Vastutav geodeet:

Karel Truu

Moodistas:

Riho Sulg

Joonise nimetus:

MAA-ALA PLAAN TEHNOVÕRKUDEGA

Töö nr:

5837-22

Staadium:

GEODEESIA

Kuupäev:

20.01.2022

Mõõkava:

1:500

Leht:

1

Märkused:

1. Koordinaadid riiklikus L-Eet'97, kõrgused EH2000 süsteemis.

2. Katastrüksuste piirid saadud Maa-ametist seisuga 20.01.2022