

Mesika tänava topo-geodeetiline uuring

Tartu maakond, Elva vald, Kalme küla, Mesika tn

Geodeesia

7344-23

Objekt

Aadress

Stadium

Töö nr

Geodeesia24 OÜ

Marju Lember

Geodeet tase 6, nr 163626

Möödistaja

Vastutav geodeet

Kutsetunnistus

30.01 – 24.03.2023

Uuringu tegemise kp.

21.02.2023

Välitööde kp.

Tallinn

SISUKORD		
	DOKUMENDI NIMI	MÕÕTKAVA
	SISUKORD	
	SELETUSKIRI	
	TEHNOVÕRKUDE VALDAJATE LOETELU	
	ASUKOHA SKEEM	1:10000
	MAA-ALA PLAAN	1:500

SELETUSKIRI

OBJEKTI ANDMED:

Aadress: Tartu maakond, Elva vald, Kalme küla, Mesika tn
Katastritunnus: 69401:001:0212

TELLIJA ANDMED:

Nimi: PALMPRO OÜ

MÕÕDISTAJA ÜLDANMED:

Möödistas: Kristo Kapp
Firma nimi: Geodeesia24 OÜ
Aadress: Pärnu mnt 139E, 11317 Tallinn, Harjumaa
Tel: +372 56 21 7960
E-mail: info@geodeesia24.ee
Äriregistri nr: 12135099
MTR reg Nr: EEG000265

Möödistused on kooskõlas Majandus- ja kommunikatsiooniministeeriumi 14.04.2016. aastal vastuvõetud määrusega nr 34 "Topo-geodeetilisele uuringule ja teostusmöödistamisele esitatavad nõuded".

LÄHTEANDMED:

Maa-ala on möödistatud riigi koordinaatide süsteemis L-EST'97 ja kõrgused on antud EH2000 kõrguste süsteemis. Möödistamine tugineb GNSS-mõõtmistele. GNSS-mõõtmiste tegemiseks kasutati reaalaajas mõõtmisviisi.

KASUTATUD MATERJALID:

- Katastriüksuste piirid on saadud Maa-ametist seisuga 13.03.2023.
- Mesika tn. 30 kinnistu liitumine 0,4 kV elektrivõrguga, töö nr TEO097_06-17, 2017. a, LEONHARD WEISS ENERGY AS
- Käärdi arenduse tarbevee- ja olmekanalistasioonitorustike teostusjoonis, töö nr 08174, 2009. a, K&M OÜ
- Karu kü vee- ja kanalisatsioonitorustike teostusmöödistus, töö nr GEO 18-1169_6, 2018. a, GEOPARTNER OÜ

MÕÕDISTAMINE:

Möötkava: 1:500.
Möödistatud ala suuruseks on 1.57 ha.
Möödistusmeetod: tahhümeetiline.

TEHNOVÕRGUD:

Tehnovõrgud kanti plaanile möödistamistulemuste, uurimisandmete ja võrgu valdajate poolt väljastatud materjalide alusel. Uuritaval maa-alal paiknevad: madalpinge kaabel, madalpinge õhuliin, keskpinge kaabel, sidekaabel, vee-, kanalisatsioonitorustik.
Möödistusalas võib leiduda tuvastamata ja joonisele peale kandmata tehnovõrke.

MUUD SELGITUSED:

Töö on väljastatud digitaalselt tellijale ning kohalikule omavalitsusele arhiveerimiseks.

KASUTATUD INSTRUMENDID:

Mõõtmistööde tegemiseks kasutati elektrontahhümeetrit Trimble S5 koos väliarvutiga TCS3, GPS seadet Trimble R8S. Joonised koostati tarkvarapaketiga ZWCAD 2020.

24.03.2023
Sisukorra ja seletuskirja koostas:
/Siret Kasela/

7344-23 TEHNOVÕRKUDE VALDAJATE LOETELU

JRK NR	ORGANISATSIOON	KUUPÄEV JA NR	SISU JA ESINDAJA	MÄRKUS
1.	Telia Eesti AS	15.03.2023 37744152	Sideehitised Kaino Ütt-Ütti	Kooskõlastus kehtib kuni 14.03.2024
2.	Elektrilevi OÜ	02.02.2023 8584147492	Elektriehitised Lii Roosipuu	Andmed väljastatud
3.	Emajõe Veevärk AS	20.03.2023 23-01390	ÜVK torustikud Maris Tiivoja	Üle vaadatud
4.	Enefit Connect OÜ	24.03.2023	Sidekaablid Lii Roosipuu	Andmed väljastatud 02.02 Antud piirkonnas puuduvad Enefit Connect sidekaablid.

PROJEKTI KOOSKÖLASTUS NR 37744152

Kliendinumber	1048157
Isikukood/Registrikood	12135099
Nimi	OÜ Geodeesia24
Kontaktisik	Siret Kasela telefon +37259185696
e-post	siret@geodeesia24.ee
Aadress	KOTZEBUE TN 8, TALLINN 10412, HARJU MAAKOND
Objekti asukoht ja projekti nimi	Elva vald, Tartu maakond : 7344-23 Mesika tn, Kalme küla, Elva vald geodeetiline alusplaan
Projekti/töö nimetus	7344-23 Mesika tn, Kalme küla, Elva vald geodeetiline alusplaan

Kooskõlastamisele esitatud dokumendid	1. Geodeetiline alusplaan	7344-23 Mesika tn, Kalme küla, Elva vald.dwg
--	---------------------------	--

Telia Eesti AS (edaspidi "Telia") seisukohad esitatud dokumentide kooskõlastamisel:

Tööde teostamisel tuleb lähtuda sideehitise kaitsevööndis tegutsemise Eeskirjast:	jah
Töid võib teostada ainult Telia volitatud esindaja kirjaliku tööloa alusel:	jah
Info tööloa saamiseks telefoninumbril:	53412210
Tööde teostamiseks planeeritud piirkonnas on vaja täiendavalt esitada tööjoonised:	jah
Maa-alal paikneb Teliale kuuluv sideehitis:	Side maakaabel

Kooskõlastus kehtib kuni 14.03.2024

Kooskõlastuse võttis vastu:
Siret KaselaKooskõlastuse andis:
Telia Eesti AS volitatud esindaja
Kaino Ütt-Ütti
e-post: Kaino.Ytt-Ytti@boftel.com
telefon: 735 8621

**TEENUSE OSUTAMISE
AKT NR 8584147492****TEENUSE TELLIJAJA**

NIMI / ÄRINIMI GEODEESIA 24 OÜ	ISIKU- VÕI REGISTRIKOOD 12135099
ESINDAJA NIMI SIRET KASELA	ESINDAJA TELEFON 5918 5696

OSUTATUD TEENUS

NIMETUS Võrgu asukohaandmete väljastamine	
TEENUSE OSUTAMISE KOHT Mesika tn, Kalme küla(geo)	
MAKSUMUS 15.00	TEENUSE OSUTAMISE KUUPÄEV 02.02.2023
TEENUSE TEOSTAJA EES- JA PEREKONNANIMI Lii Roosipuu	

Teenuse osutaja:

Lii Roosipuu
Elektrilevi OÜ volitatud esindaja

Teenuse tellija:

SIRET KASELA

AS Emajõe Veevärk
Emajõe Waterworks Ltd
Reg nr 11044696

Sõbra 56, 50106 Tartu, Estonia
Tel: +372 731 1840
evv@evv.ee
www.evv.ee

Ülevaatamise otsus nr: 23-01390

Ülevaatamise otsuse kuupäev: 20.03.2023

Töö nimetus: Mesika tänav, Kalme küla topo-geodeetiline alusplaan

Töö nr: 7344-23

Töö staadium: Geoalus

Töö asukoht: Mesika tn, Kalme küla, Elva vald, Tartu maakond

Töö tellija: PALMPRO OÜ

Töö teostanud ettevõtte nimetus, registrikood, aadress: Geodeesia24 OÜ, 12135099, Pärnu maantee 139E, Tallinn

Ülevaatamise otsuse tingimused:

Üle vaadatud.

Ülevaatamise otsuse väljastaja:
Maris Tiivoja

siret@geodeesia24.ee

From: VAH teated <webmap.andmevead@enefit.ee>
Sent: Friday, 24 March 2023 10:44
To: siret@geodeesia24.ee
Subject: [JIRA] Teie pöördumine "Võrgu asukohaandmete taotlus" on lahendatud.


Tere

Teie pöördumine VAH-80987 "Võrgu asukohaandmete taotlus" on lahendatud resolutsiooniga: **Tehtud**.
Lahendaja selgitus: http://www8.energia.ee/files/share/files/fd64f243/Mesika_tn,Kalme_küla.zip
Andmed väljastatud 02.02
Antud piirkonnas puuduvad Enefit Connect sidekaablid.

Küsimuste korral aitab Teid Lii Roosipuu (Lii.Roosipuu@enefit.ee)

Heade soovidega
Enefit Connect OÜ*
Elektrilevi OÜ volitatud esindaja

**Enefit Connect OÜ on võrguteenuse osutamisel Elektrilevi OÜ volitatud koostööpartneriks.
Koostööpartnerite kohta leiab täiendavat infot Elektrilevi OÜ kodulehelt www.elektrilevi.ee*

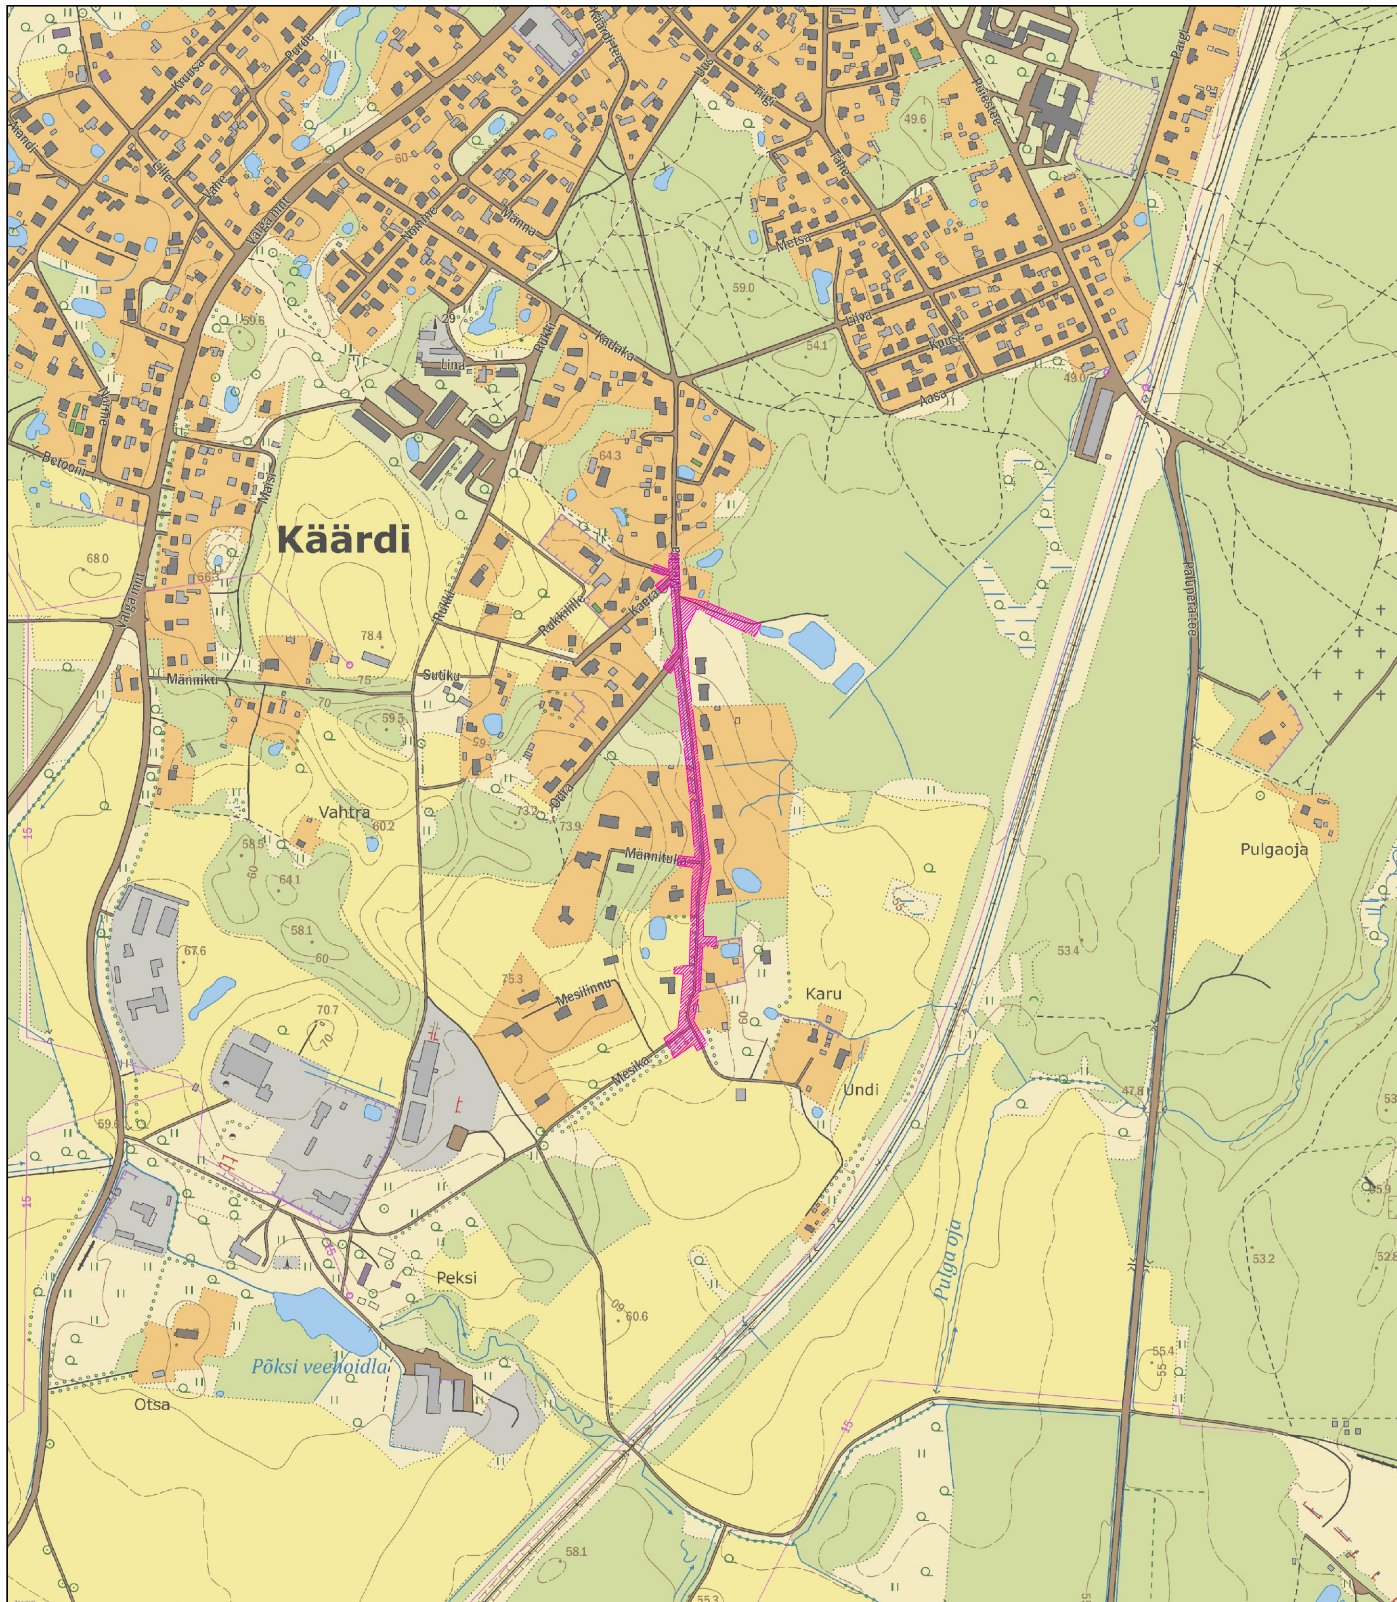

Mõõdistatud maa-ala

Aluskaart: Maa-amet 2023

 Geodeesia 24 OÜ Litsentsid: 751 MA, EEG000265 Reg.nr: 12135099 Pärnu mnt 139e, 11317 Tallinn info@geodeesia24.ee			Objekt: MESIKA TN Tartu maakond, Elva vald, Kalme küla, Mesika tn			
Vastutav geodeet:	Marju Lember		Joonise nimetus:			Mõõtkava:
Koostas:	Kristo Kapp		ASUKOHA SKEEM			1:10000
			Töö nr:	Stadium:	Kuupäev:	Leht:
			7344-23	GEODEESIA	23.02.2023	1

