

Kaseküla tn 9 topo-geodeetiline uuring

Tartu maakond, Elva vald, Käärdi alevik

Geodeesia

2075-18

Objekt

Aadress

Staadium

Töö nr

Geodeesia24 OÜ

Karel Truu

Geodeet tase 6, nr 117823

Möödistaja

Vastutav geodeet

Kutsetunnistus

29.03.- 13.04.2018

Uuringu tegemise kp.

29.03.2018

Välitööde kp.

Tallinn

SISUKORD

DOKUMENDI NR	DOKUMENDI NIMI	MÕÕTKAVA
	SISUKORD	
	SELETUSKIRI	
	KOOSKÕLASTUSTE KOONDNIMEKIRI	
1.	ASENDIPLAAN	1:2500
2.	TOPO-GEODEETILINE UURING	1:500

SELETUSKIRI

KINNISTU ANDMED:

Aadress: Tartu maakond, Elva vald, Käärdi alevik, Kaseküla tn 9
Katastritunnus: 69401:001:0115
Kruundi sihtotstarve: Elamumaa 100%
Pindala: 9042 m²

TELLIJA ANDMED:

Nimi: Maarja Siiber
Kontakt: +372 522 428 9

MÕÕDISTAJA ÜLDANMED:

Möödistas: Riho Sulg
Firma nimi: Geodeesia24 OÜ
Aadress: Pärnu mnt 139E, 11317 Tallinn, Harjumaa
Tel: +372 56 21 7960
E-mail: info@geodeesia24.ee
Äriregistri nr: 12135099
MTR. reg. nr. EEG000265

Möödistused on kooskõlas Majandus- ja kommunikatsiooniministeeriumi 14.04.2016. aastal vastuvõetud määrusega nr 34 "Topo-geodeetilisele uuringule ja teostusmöödistamisele esitatavad nõuded".

LÄHTEANDMED:

Maa-ala on möödistatud riigi koordinaatide süsteemis L-EST'97 ja kõrgused on antud EH2000 kõrguste süsteemis. Möödistamine tugineb GPS-möötmistele. GPS-möötmiste tegemiseks kasutati reaalajas möötmisviisi. GPS möötmiste baasjaamana kasutati Hades Invest OÜ kahesageduslikku püsijaama PANGODI, mis asub möödistusalast ca 12.2 kilomeetri kaugusel.

Kasutatud materjalid:

- a) Katastriüksuste piirid on saadud Maa-ametist seisuga 02.04.2018.a.

MÕÕDISTAMINE:

Möötkava: 1:500. Möödistatud ala suuruseks on 12404.7 m². Möödistusmeetod: tahhümeetiline.

TEHNOVÕRGUD:

Tehnovõrgud kanti plaanile möödistamistulemuste, uurimisandmete ja võrgu valdajate poolt väljastatud materjalide alusel. Uuritaval maa-alal paiknevad: madalpinge õhuliin.

MUUD SELGITUSED:

Töö on väljastatud tellijale nii digitaalselt kui ka paberil ühes eksemplaris aruandesse köidetuna ning üks eksemplar arhiveerimiseks kohalikule omavalitsusele.

KASUTATUD INSTRUMENDID:

Möötmistööde tegemiseks kasutati elektrontahhümeetrit Trimble S5 koos väliarvutiga TCS3, GPS seadet Trimble R8S. Joonised koostati tarkvarapaketiga AutoCAD 2015. Väljatrükk plotteril Canon HP 650c 2859B.

13. aprill 2018. a.

Sisukorra ja seletuskirja koostas:

/Riho Sulg/

2075-18 KOOSKÕLASTUSE KOONDNIMEKIRI:

JRK NR	KOOSKÕLASTAV ORGANISATSIOON	KOOSKÕLASTUSE NR JA KUUPÄEV	KOOSKÕLASTUSE SISU	MÄRKUS
1.	Elektrilevi OÜ	10.04.2018 Nr 0289357384	Kooskõlastati: Elektripaigaldised Kooskõlastaja: Tatjana Borševitskaja	

**TEENUSE OSUTAMISE
AKT NR 0289357384****TEENUSE TELLIJAJA**

NIMI / ÄRINIMI GEODEESIA 24 OÜ	ISIKU- VÕI REGISTRIKOOD 12135099
ESINDAJA NIMI RIHO SULG	ESINDAJA TELEFON 518 4078

OSUTATUD TEENUS

NIMETUS Võrgu asukohaandmete väljastamine	
TEENUSE OSUTAMISE KOHT Kaseküla tn 9 , Elva	
MAKSUMUS 15.00	TEENUSE OSUTAMISE KUUPÄEV 10.04.2018
TEENUSE TEOSTAJA EES- JA PEREKONNANIMI Tatjana Borševitskaja	

Teenuse osutaja:
Tatjana Borševitskaja
Elektrilevi OÜ

Teenuse tellija:
RIHO SULG

.....
(allkiri)

.....
(allkiri)

Elektrilevi OÜ
Kadaka tee 63, 12915 TALLINN
Registrikood 11050857

PROJEKTI KOOSKÕLASTUS NR.
KOOSKÕLASTUSE KUUPÄEV:

0289357384
10.04.2018

KOOSKÕLASTUSE TELLIJA:


REGISTRIKOOD:
NIMI:
KONTAKTISIK:
OBJEKTI AADRESS:
TÖÖ NUMBER:
TÖÖ SISU:
STAADIUM:

12135099
GEODEESIA 24 OÜ
RIHO SULG
Kaseküla tn 9 , Elva
2075-18
maa-ala plaan

KOOSKÕLASTATUD TINGIMUSTEL:

KOOSKÕLASTUSE VÄLJASTAS:

Tatjana Borševitskaja
Elektrilevi OÜ

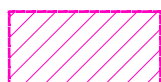

Mõõdistatud maa-ala




Geodeesia 24 OÜ
Litsentsid: 751 MA, EEG000265
Reg.nr: 12135099
Pärnu mnt 139e, 11317 Tallinn
info@geodeesia24.ee

Objekt:

KASEKÜLA TN 9

Tartumaa, Elva vald, Käärdi alevik, Kaseküla tn 9

Vastutav geodeet:	Karel Truu	Joonise nimetus:		Mõõtkava:
Mõõdistas:	Riho Sulg	ASENDIPLAAN		1:2500
		Töö nr:	Stadium:	Kuupäev:
		2075-18	GEODEESIA	13.04.18
				Leht:
				1

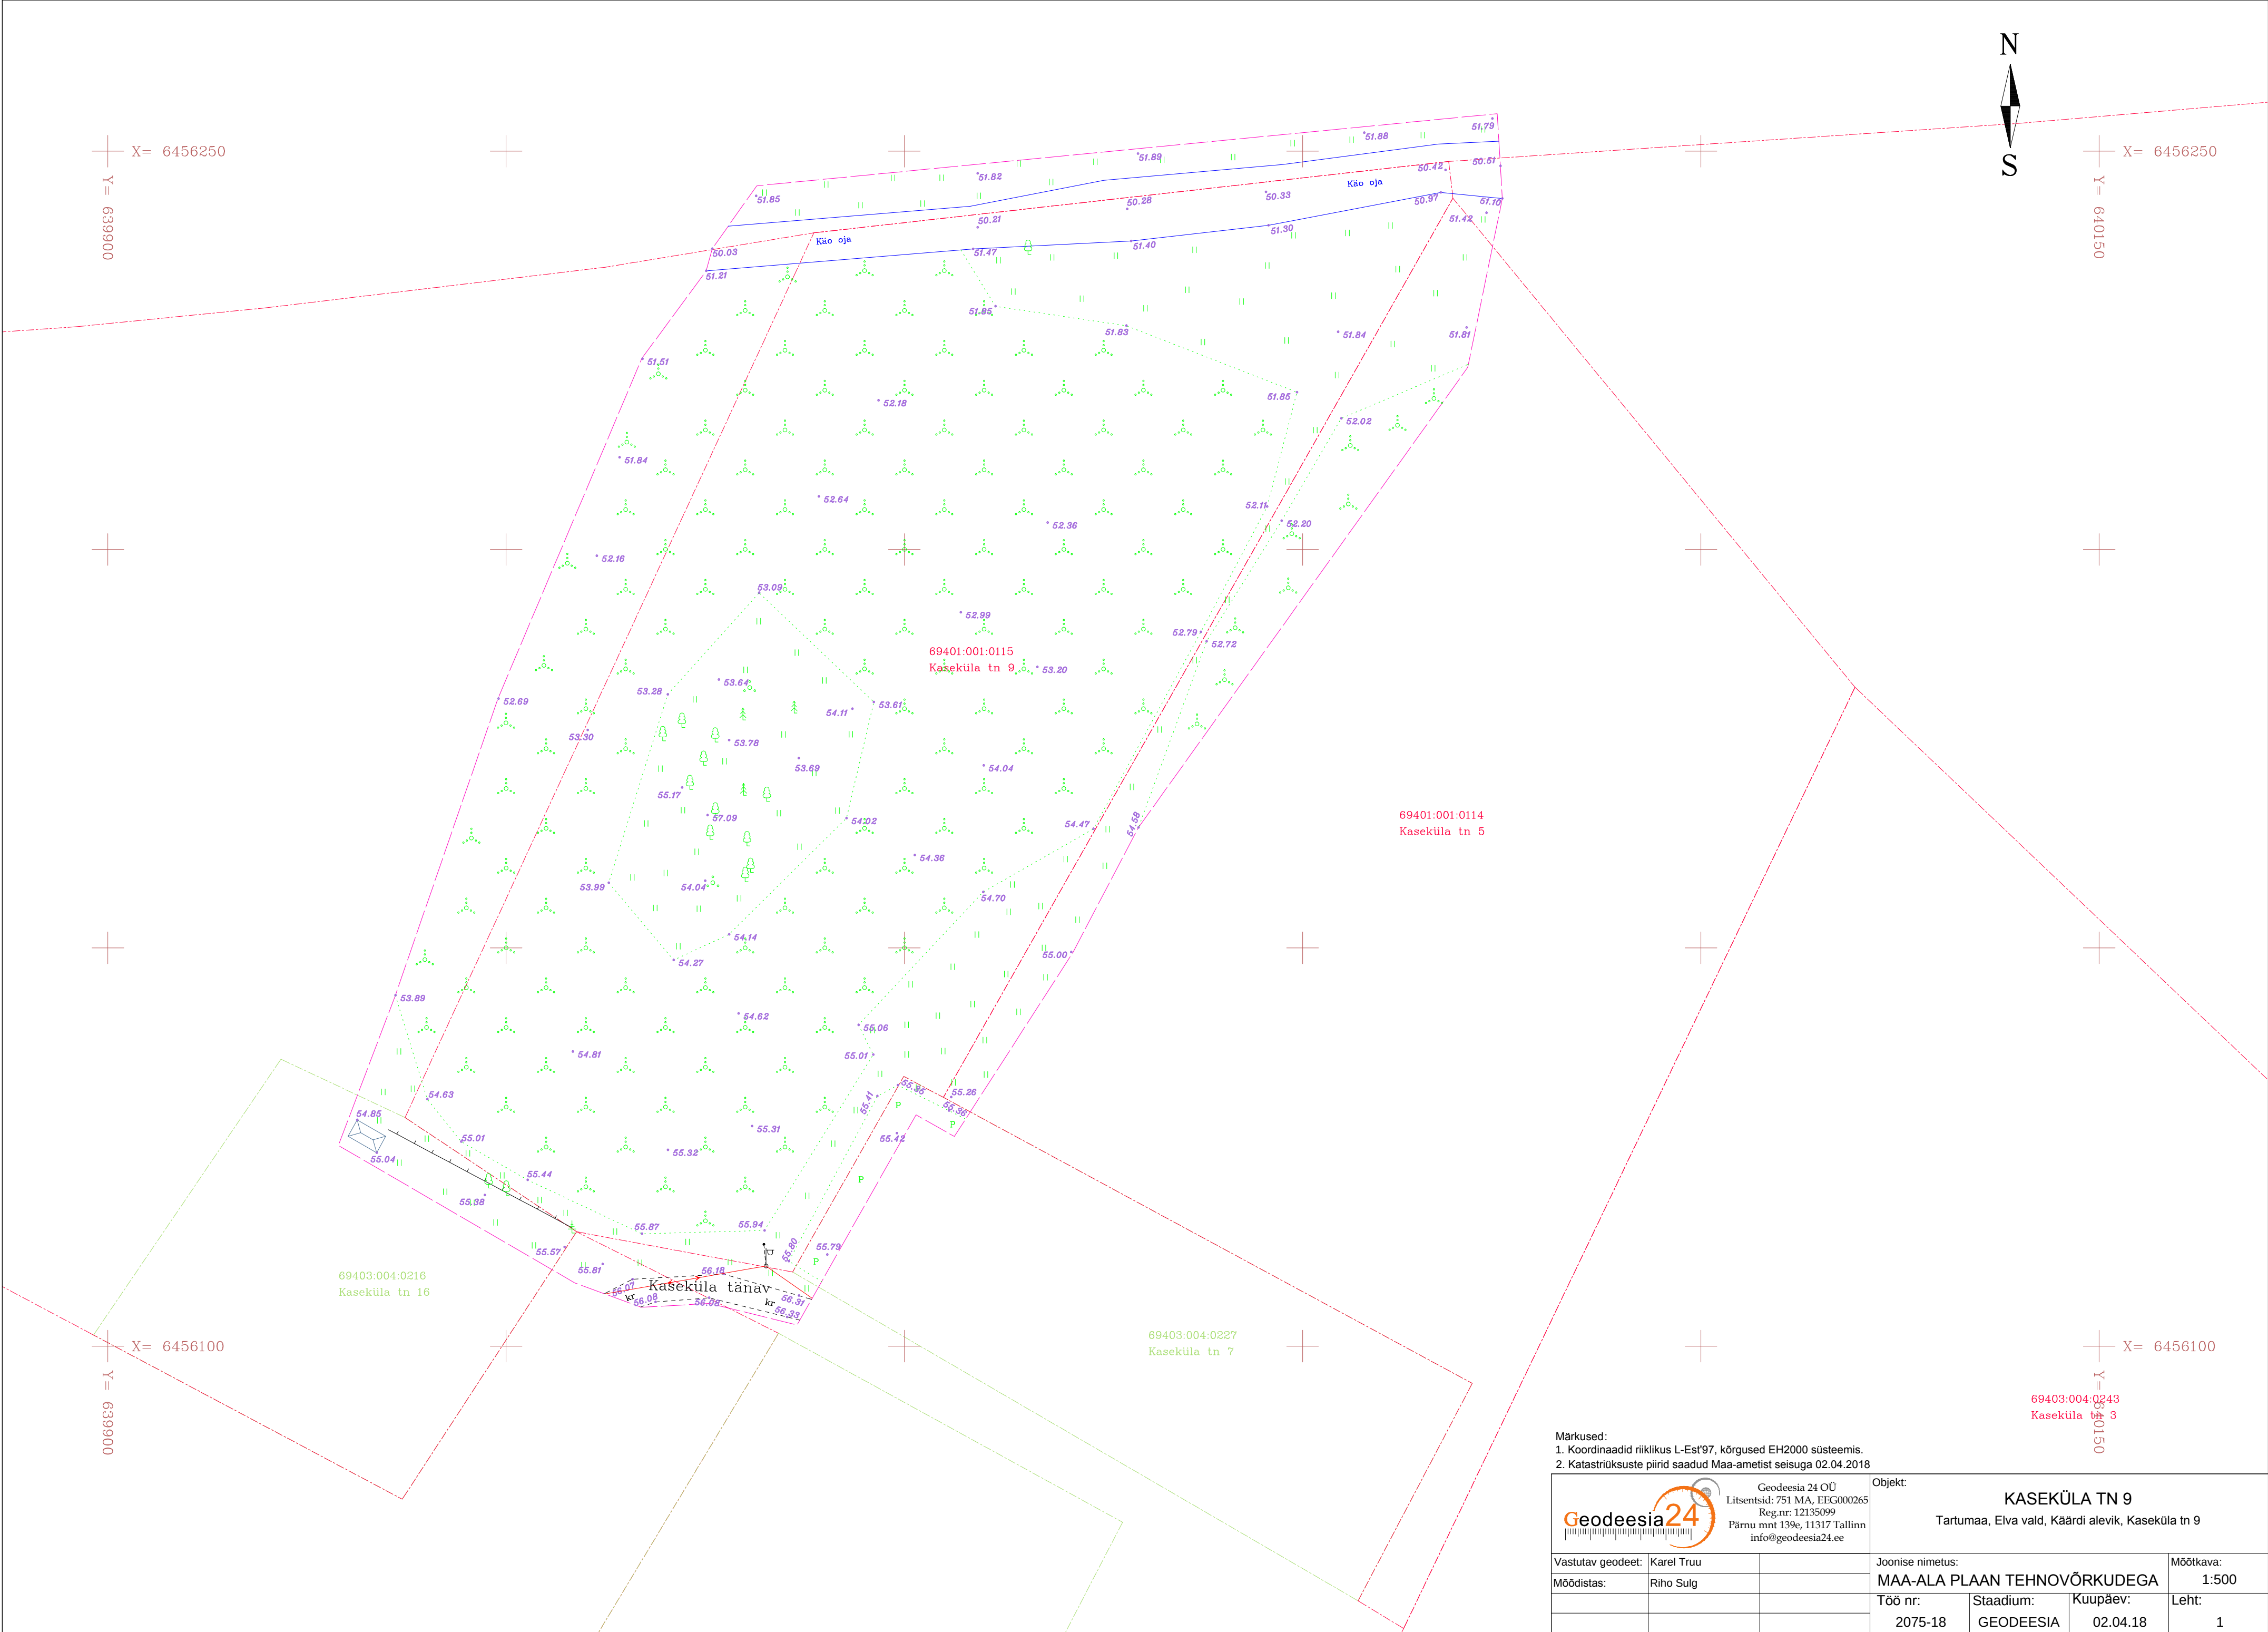

Märkused:
1. Koordinaadid riiklikus L-Est'97, kõrgused EH2000 süsteemis.
2. Katastrüksuste piirid saadud Maa-ametist seisuga 02.04.2018

Geodeesia24

Geodeesia 24 OÜ

Litsentsid: 751 MA, EEG000265

Reg.nr: 12135099

Pärnu mnt 139e, 11317 Tallinn

info@geodeesia24.ee

Objekt:

KASEKÜLA TN 9

Tartumaa, Elva vald, Käärdi alevik, Kaseküla tn 9

Vastutav geodeet:

Karel Truu

Möödistas:

Riho Sulg

Joonise nimetus:

MAA-ALA PLAAN TEHNOVÕRKUDEGA

Töö nr:

2075-18

Stadium:

GEODEESIA

Kuupäev:

02.04.18

Mõõtkava:

1:500

Leht:

1