

KASEMÄE

Objekti aadress: Tartu maakond, Elva vald, Kaimi küla

Töö liik: geodeetiline alusplaan

Töö number: 637-21

Möödistaja: Kristjan Veia

Vastutav geodeet: Mihkel Reimal

Kutsetunnistuse number: 156206

Välitööde kuupäev: 21.09.2021

SELETUSKIRI

KINNISTU ANDMED:

Aadress: Tartu maakond, Elva vald, Kaimi küla, Kasemäe
Katastritunnus: 60502:003:0144
Pindala: 4,6 ha

TELLIJA ANDMED:

Nimi: Liis Luik
Kontakt: liisluik007@gmail.com

MÕÕDISTAJA ANDMED:

Mõõdistas: Kristjan Veia
Firma nimi: Geodeesia Partner OÜ
Aadress: Rakvere linn, Linnu tee 11-13, 44315
Tel: +372 557 8512
E-mail: info@geodeesiapartner.ee
Äriregistri nr: 14868802
MTR. reg. nr. EEG000940

Mõõdistused on kooskõlas Majandus- ja kommunikatsiooniministeeriumi 14.04.2016. aastal vastuvõetud määrusega nr 34 "Topogeodeetilisele uuringule ja teostusmõõdistamisele esitatavad nõuded".

LÄHTEANDMED:

Maa-ala on mõõdistatud riigi koordinaatide süsteemis L-EST'97 ja kõrgused on antud EH2000 kõrguste süsteemis. Mõõdistamine tugineb GNSS-mõõtmistele. GNSS-mõõtmiste tegemiseks kasutati reaajas mõõtmisviisi. Tugipunktide L-EST97 süsteemi koordinaadid rahuldavad mõõdistamise täpsusvajadusi.

Kasutatud materjalid:

- a) Katastriüksuste piirid on saadud Maa-ametist seisuga 21.09.2021.a. Kihil „PIIR“ esitatud piirjoonte asukohad on informatiivsed.

MÕÕDISTAMINE:

Mõõtkava: 1:500. Mõõdistatud ala suuruseks on 4,6 ha. Mõõdistusmeetod: GNSS ja tahhümeetiline.

TEHNOVÕRGUD:

Mõõdistusalas tuvastati sidekaabel, maaparandussüsteemid. Alas võib leiduda tuvastamata ja joonisele kandamata trasse.

MUUD SELGITUSED:

Töö on väljastatud digitaalselt nii tellijale kui ka arhiveerimiseks kohalikule omavalitsusele.

KASUTATUD INSTRUMENDID:

Mõõtmistööde tegemiseks kasutati GNSS vastuvõtjat Trimble R10 ja elektrontahhümeetrit Trimble S6.

13. oktoober 2021.a.

Sisukorra ja seletuskirja koostas:

Mihkel Reimal

637-21 KOOSKÕLASTUSTE KOONDNIMEKIRI:

JRK NR	KOOSKÕLASTAV ORGANISATSIOON	KOOSKÕLASTUSE NR JA KUUPÄEV	KOOSKÕLASTUSE SISU	MÄRKUS
1.	AS Telia Eesti	Nr. 35648009 04.10.2021	Kooskõlastati: side maakaabel	Kehtib kuni 04.10.2022
2.	Põllumajandus- ja Toiduameti Lõuna regioon	Nr. 6.2-2/43813 13.10.2021	Läbi vaadatud geodeetiline alusplaan	

PROJEKTI KOOSKÖLASTUS NR 35648009

Kliendinumber	1387653	
Isikukood/Registrikood	14868802	
Nimi	Geodeesia partner OÜ	
Kontaktisik	LIINA KOLK telefon	
e-post	liina@geodeesiapartner.ee	
Aadress	LINNU TEE 11-13, RAKVERE LINN 44315, LÄÄNE-VIRU MAAKOND	
Objekti asukoht ja projekti nimi	Elva vald, Tartu maakond : Kasemäe geoalus	
Projekti/töö nimetus	Kasemäe geoalus	
Kooskõlastamisele esitatud dokumendid	1. Geodeetiline alusplaan	637-21 Kasemäe, Elva geoalus.dwg

Telia Eesti AS (edaspidi "Telia") seisukohad esitatud dokumentide kooskõlastamisel:

Tööde teostamisel tuleb lähtuda sideehitise kaitsevööndis tegutsemise Eeskirjast:	jah
Töid võib teostada ainult Telia volitatud esindaja kirjaliku tööloa alusel:	jah
Info tööloa saamiseks telefoninumbril:	53412210
Tööde teostamiseks planeeritud piirkonnas on vaja täiendavalt esitada tööjoonised:	jah
Maa-alal paikneb Teliale kuuluv sideehitis:	Side maakaabel

Kooskõlastus kehtib kuni 04.10.2022

Kooskõlastuse võttis vastu:
LIINA KOLK

Kooskõlastuse andis:
Telia Eesti AS volitatud esindaja
Kaino Ütt-Ütti
e-post: Kaino.Ytt-Ytti@boftel.com
telefon: 735 8621



PÕLLUMAJANDUS- JA TOIDUAMET

GEODEESIA PARTNER OÜ

Linnu tee 11-1
Rakvere linn
Lääne-Virumaa
1295
liina@geodeesiapartner.ee

Teie: 13.10.2021 nr
Meie: 13.10.2021 nr 6.2-2/43813


Kasemäe kü geodeetiline alusplaan
Tartumaal Elva vallas Kaimi külas

Põllumajandus- ja Toiduameti Lõuna regioon on läbi vaadanud Geodeesia partner OÜ (rg- kood 14868802) koostatud geodeetilise alusplaani (töö nr 637-21) Tartumaal Elva vallas Kaimi külas Kasesalu (katastritunnus 60502:003:0144) kinnistul. Mõõdistusalale jäävad Võsivere III (kood 2103650010030/005) ehitise drenid on kantud geoalusele. Dreenide asukoht on orienteeriv.

(allkirjastatud digitaalselt)


TIINA MÄGI
Peaspetsialist

Tiina Mägi
Põllumajandus- ja Toiduameti Lõuna regioon
Tähe 4, Tartu
tel 525 6795
e-post tiina.magi@pta.agri.ee

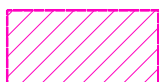

Mõõdistatud maa-ala

GEODEESIA PARTNER			Geodeesia Partner OÜ Litsentsid: EEG000490 Reg.nr: 14868802				Objekt: Kasemäe Tartu maakond, Elva vald, Kaimi küla, Kasemäe	
Rakvere linn, Linnu tee 11-13, 44315 info@geodeesiapartner.ee			Joonise nimetus: ASENDIPLAAN					
Projektijuht:	Mihkel Reimal		Töö nr:		Stadium:	Kuupäev:	Leht:	
Geodeet:	Kevin Knjazev		637-21		GEODEESIA	13.10.2021	1	

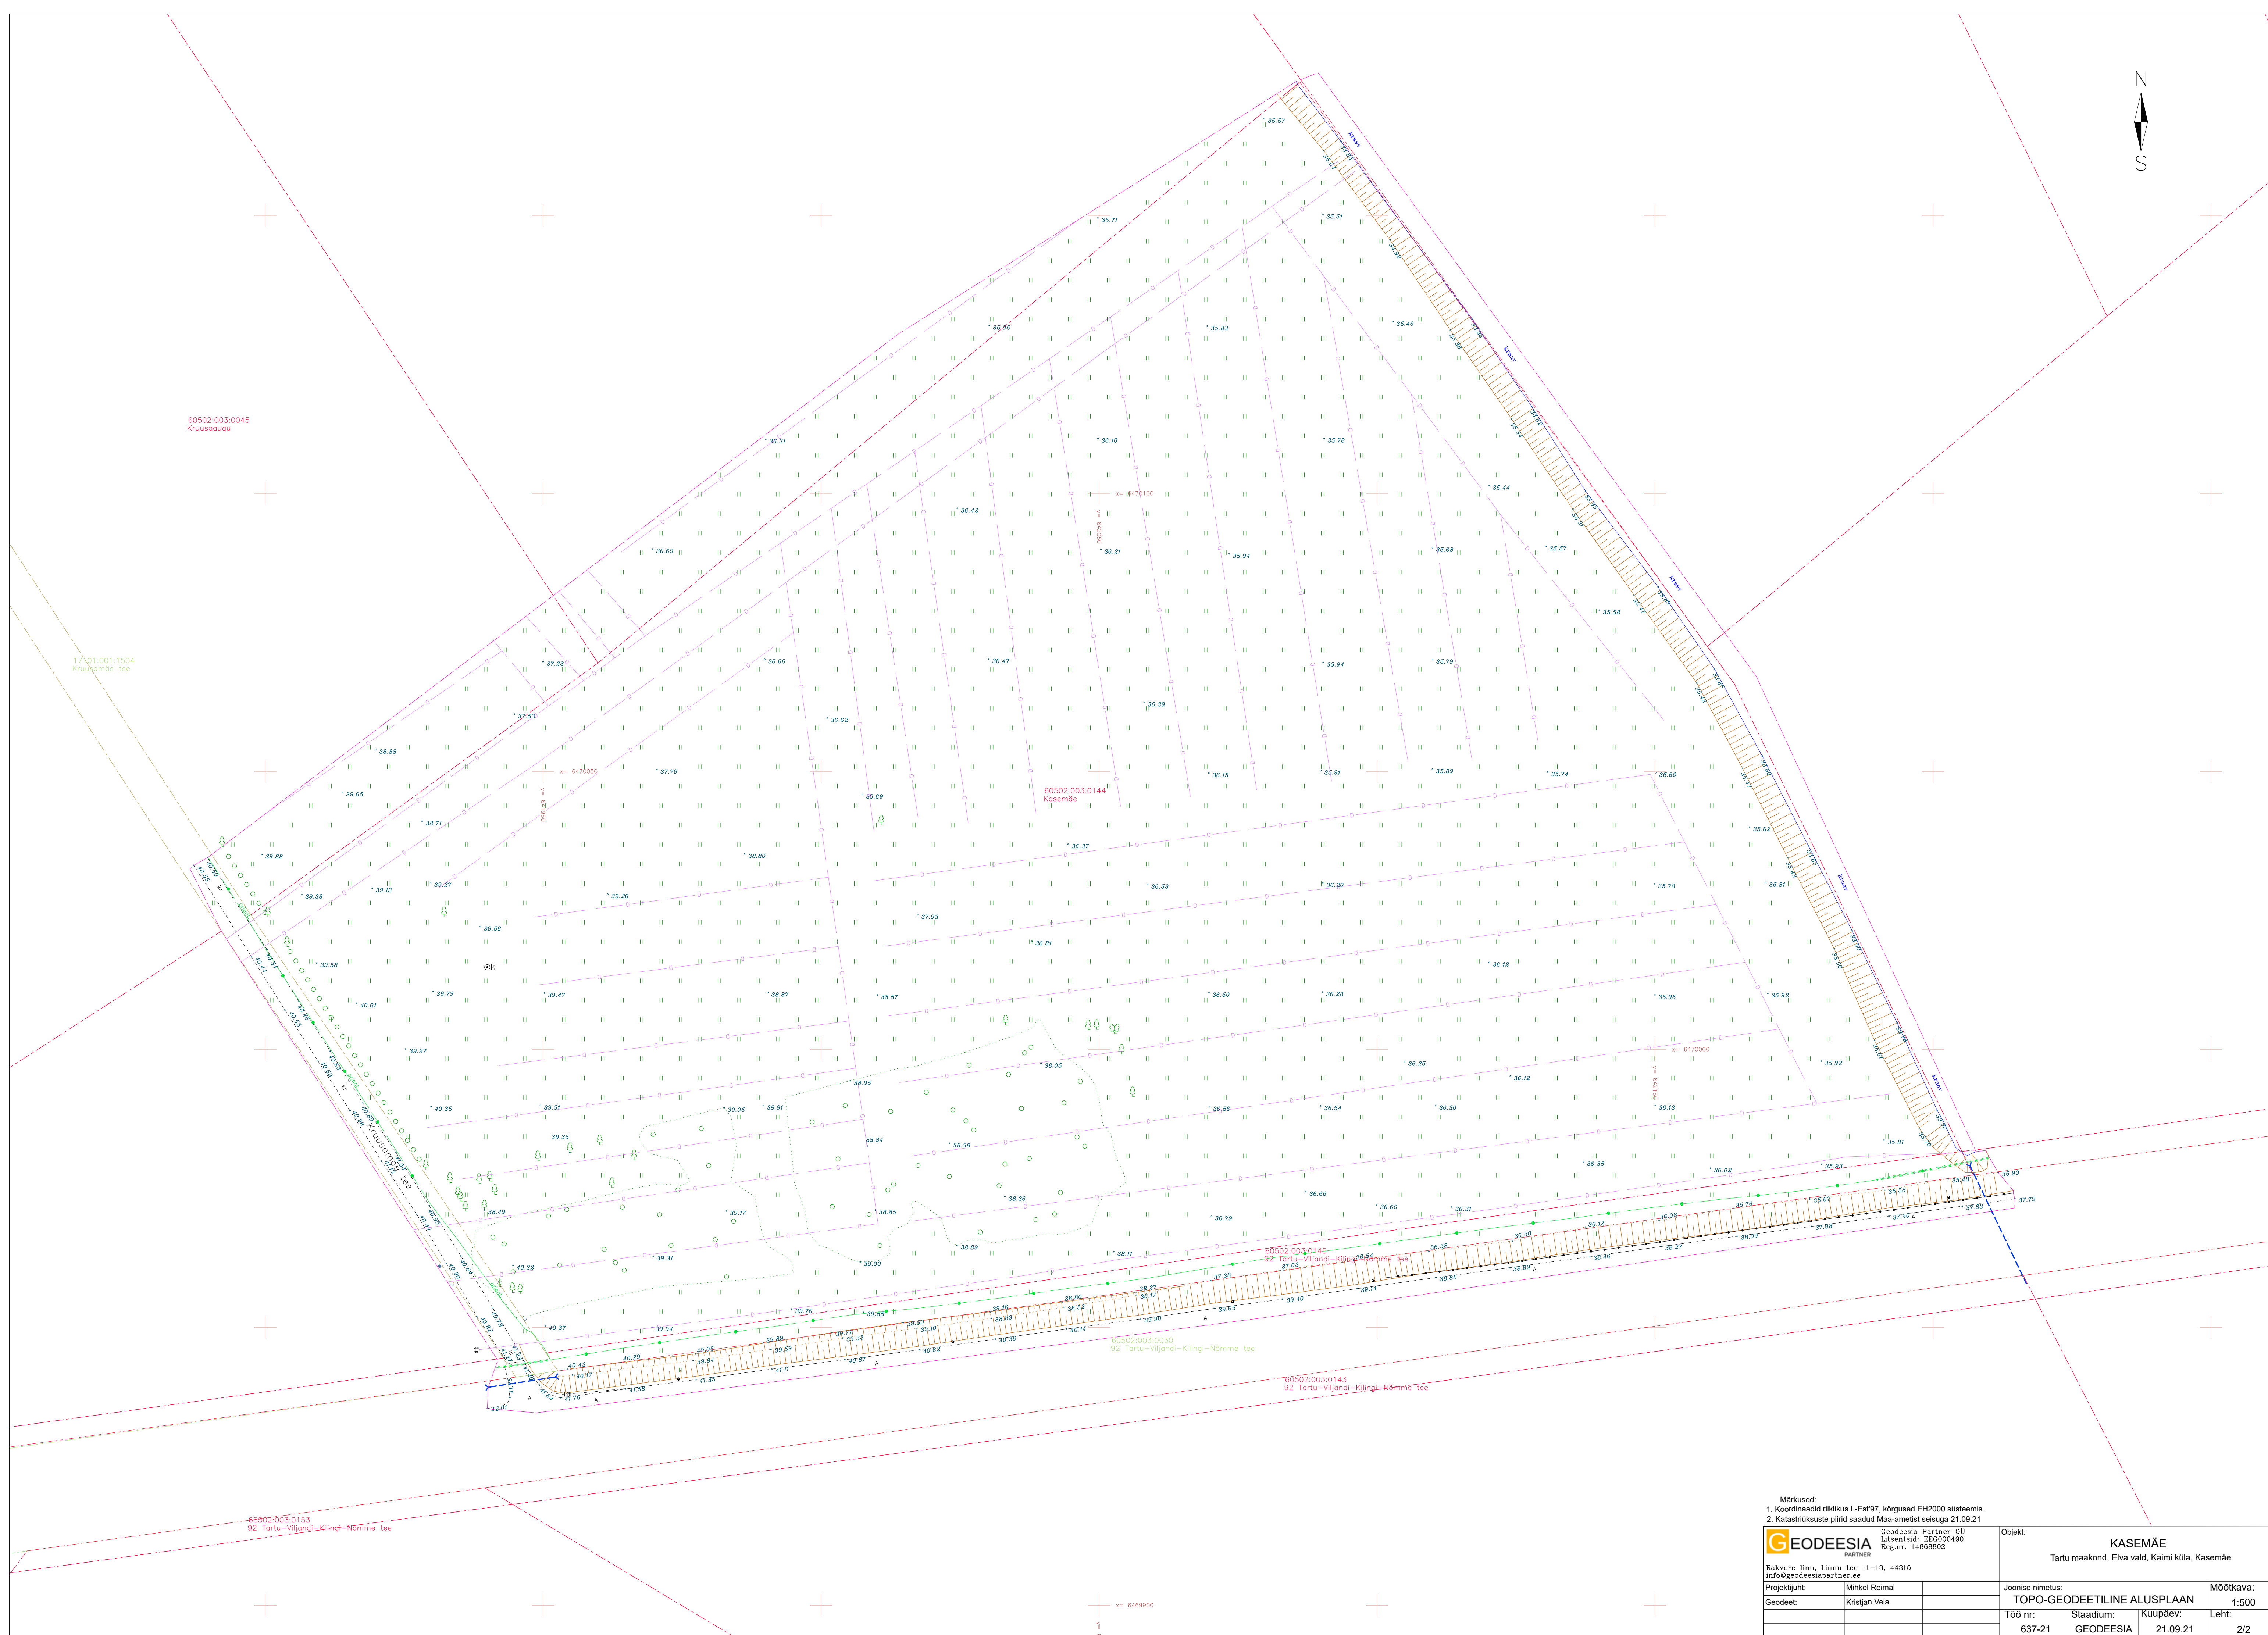

Märkused: 1. Koordinaadid riiklikus L-Est97, kõrgused EH2000 süsteemis. 2. Katastrüksuste piirid saadud Maa-ametist seisuga 21.09.21		Objekt: KASEMÄE Tartu maakond, Elva vald, Kaimi küla, Kasemäe	
GEODEESIA PARTNER Geodeesia Partner OÜ Litsentsid: EIC0000490 Reg.nr: 14868802		Joonise nimetus: TOPO-GEODEETILINE ALUSPLAAN	
Projektijuhit: Geodeet:		Mõõtkava: 1:500	
Mihkel Reimal Kristjan Veia		Töö nr: 637-21	
		Staadium: GEODEESIA	
		Kuupäev: 21.09.21	
		Leht: 2/2	