


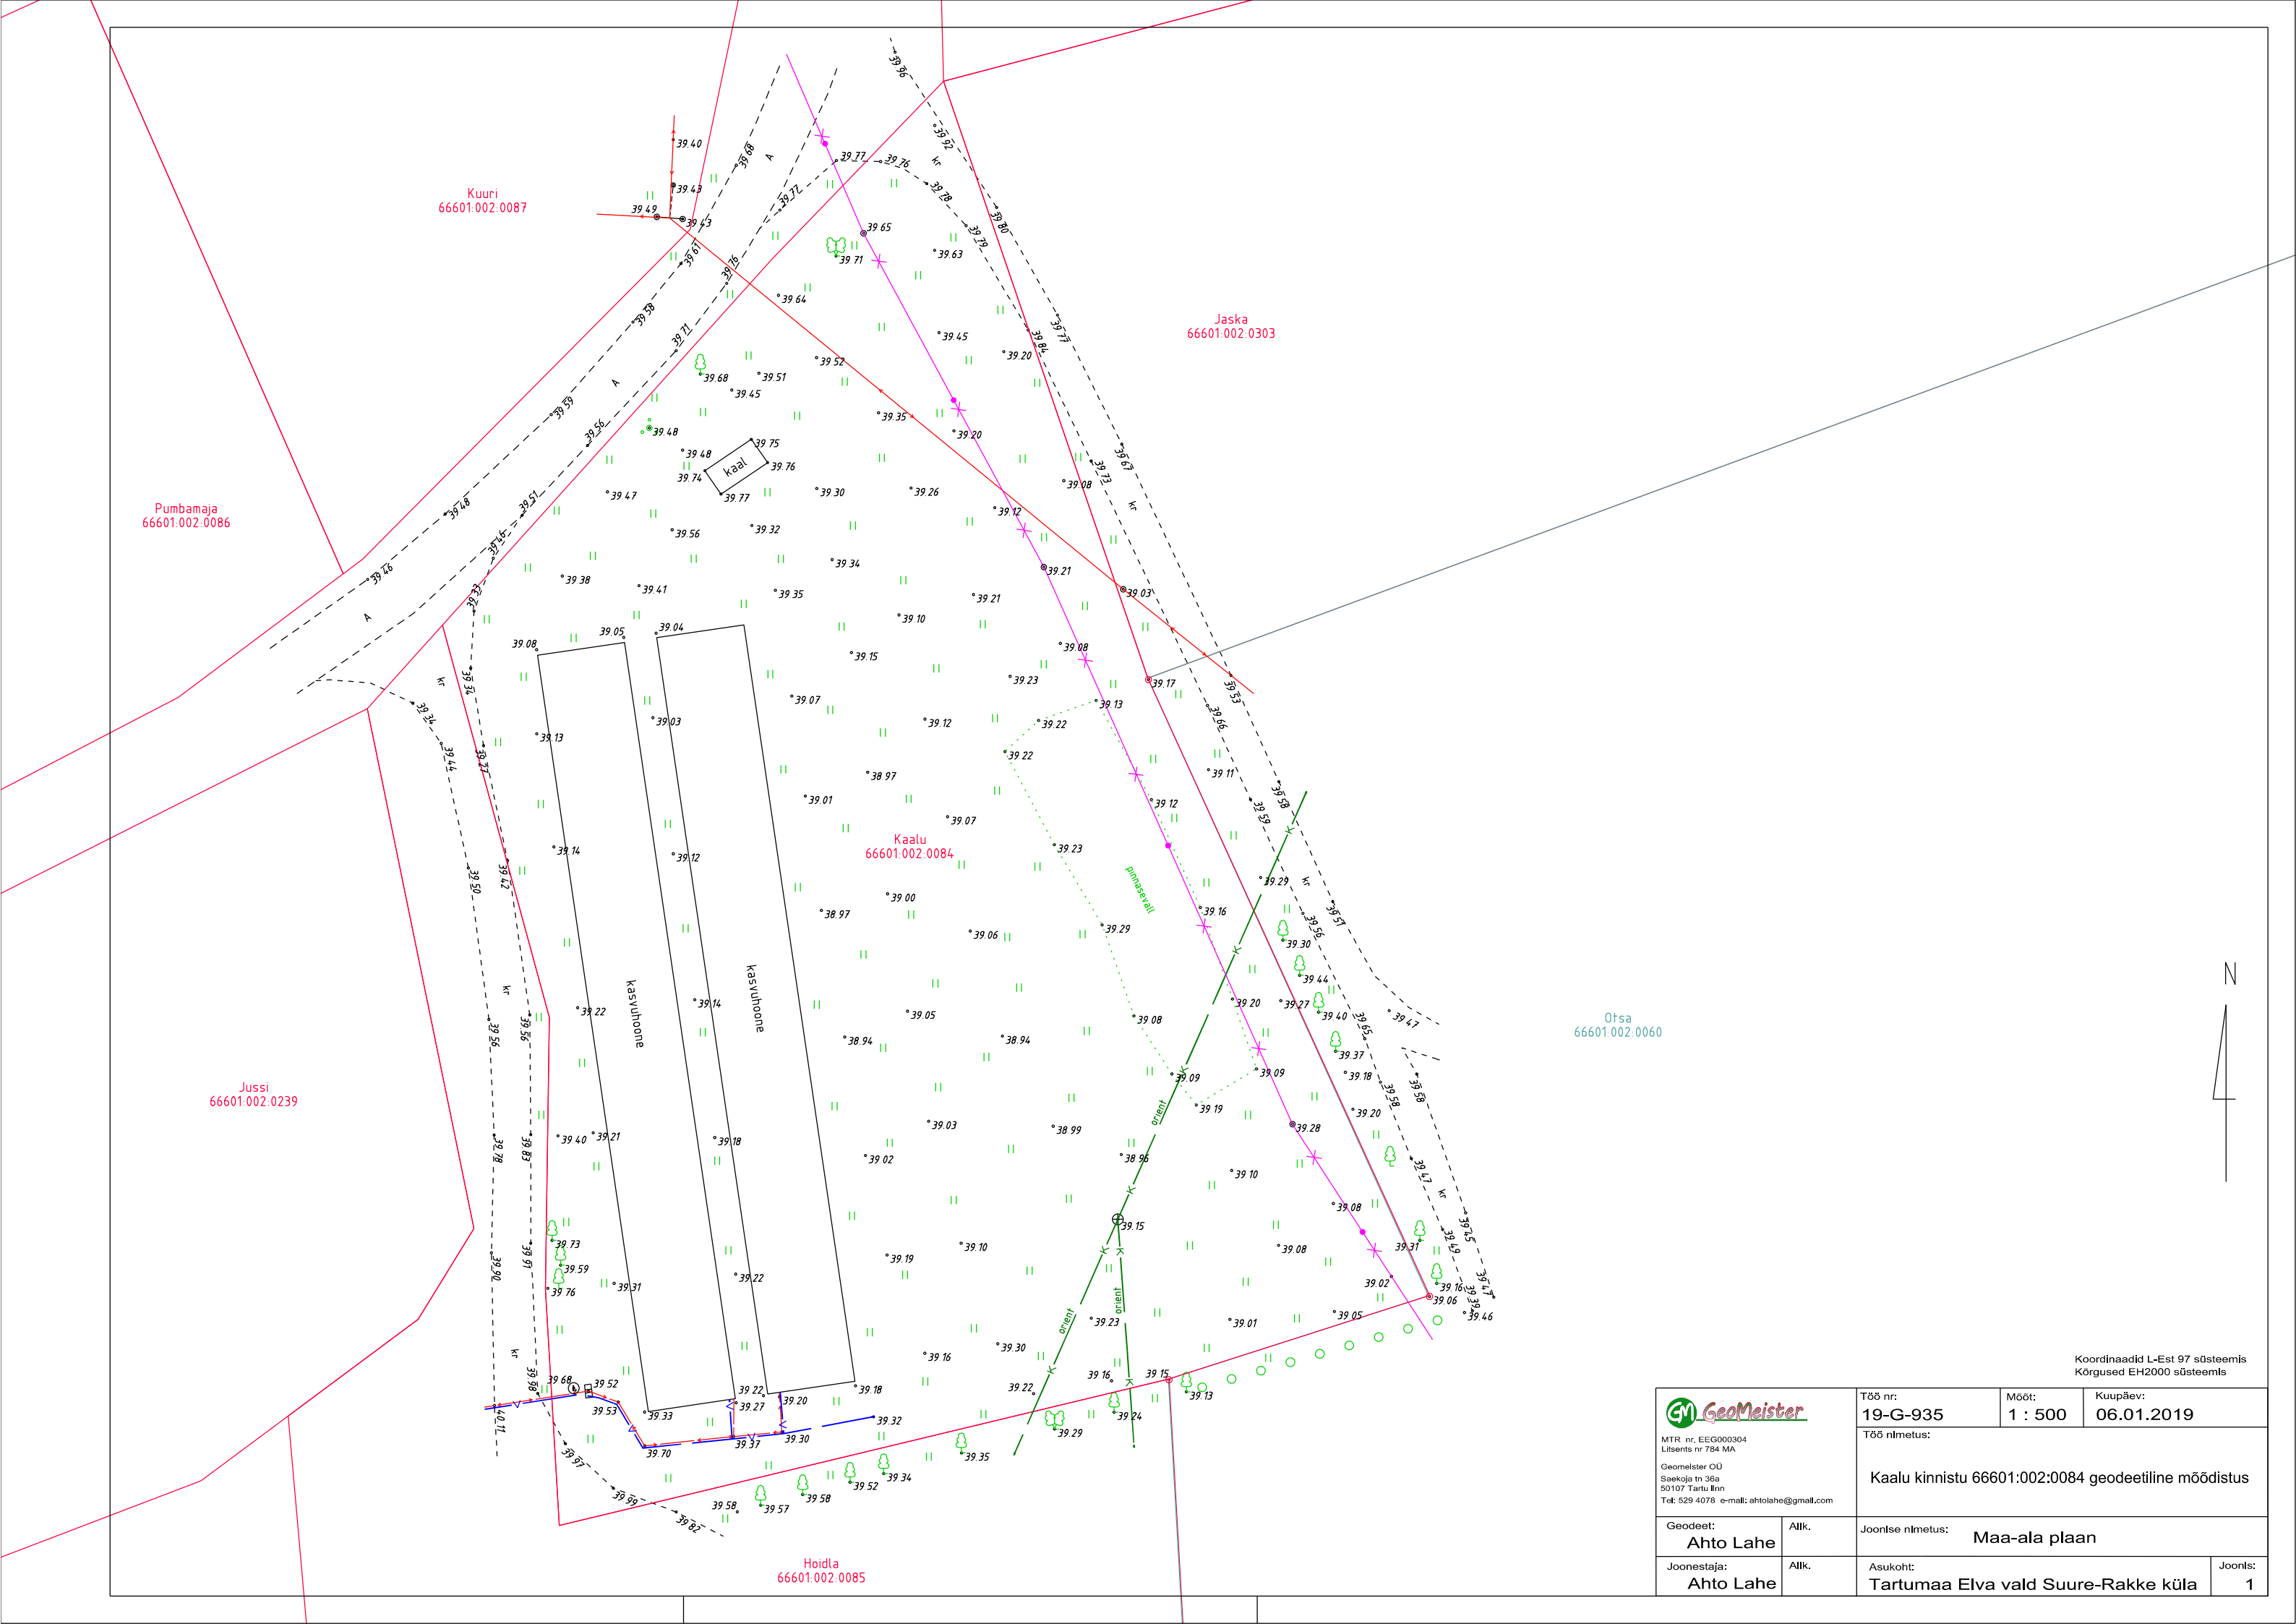

Koordinaadid L-Est 97 süsteemis
Kõrgused EH2000 süsteemis

 MTR nr. EEG000304 Litsents nr 784 MA Geomelster OÜ Saeoja tn 36a 50107 Tartu linn Tel: 529 4078 e-mail: ahtolahe@gmail.com		Töö nr: 19-G-935	Mõõt: 1 : 500	Kuupäev: 06.01.2019
		Töö nimetus: Kaalu kinnistu 66601:002:0084 geodeetiline mõõdistus		
Geodeet: Ahto Lahe	Allk.	Joonise nimetus: Maa-ala plaan		
Joonestaja: Ahto Lahe	Allk.	Asukoht: Tartumaa Elva vald Suure-Rakke küla	Joonits: 1	