



MTR: EEG000304

Litsents: Geodeetilised ja kartograafilised tööd nr 784 MA

Töö nr: 20-G-1346

Tartumaa Elva vald Elva linn

Puiestee tn 2 kunstmuru staadioni ehitusjärgne topo- geodeetiline mõõdistus

M 1:500

Maa-ala plaan

Vastutav spetsialist:

Ahto Lahe

Geodeet:

Ahto Lahe

August 2020, Tartu

SISUKORD

- | | |
|--------------------------|---|
| 1. Seletuskiri | 2 |
| 2. Maa-ala plaan M 1:500 | 3 |

GEODEETILISE MÕÕDISTAMISE SELETUSKIRI

Mõõdistatava objekti asukoht: Elva vald Elva linn Puiestee tn 2



Töö sisu: Puiestee tn 2 kunstmuru staadioni ehitusjärgne topo-geodeetiline mõõdistus.

Töö tellija: Jalgpalliklubi FC Elva

Mõõdistamise aeg: august 2020; Koostamise aeg: august 2020

Geodeet: A. Lahe; Vastutav isik: A. Lahe


Kasutatud instrumendid: Elektrontahhümeeter Trimble SPS700; GNSS-seade Trimble R8.
Mõõdistusviis-tahhümeetriline. Koordinaatide süsteem: L-Est 97; Kõrguste süsteem: EH2000.

Mõõdistamisvõrgu lähtepunktid on määratud VRS Now baasjaamade süsteemi kasutades GNSS seadmega. Plaani mõõtkava: 1:500.

Maa-ala plaani koostamisel on abimaterjalina kasutatud Elva linna geoinfosüsteemist saadud ol.olevaid geodeetilisi mõõdistusi ja teostusjooniseid.

Digitaalne plaan on joonestatud programmiga Bentley PowerCivil V8i.

Koostas: A. Lahe

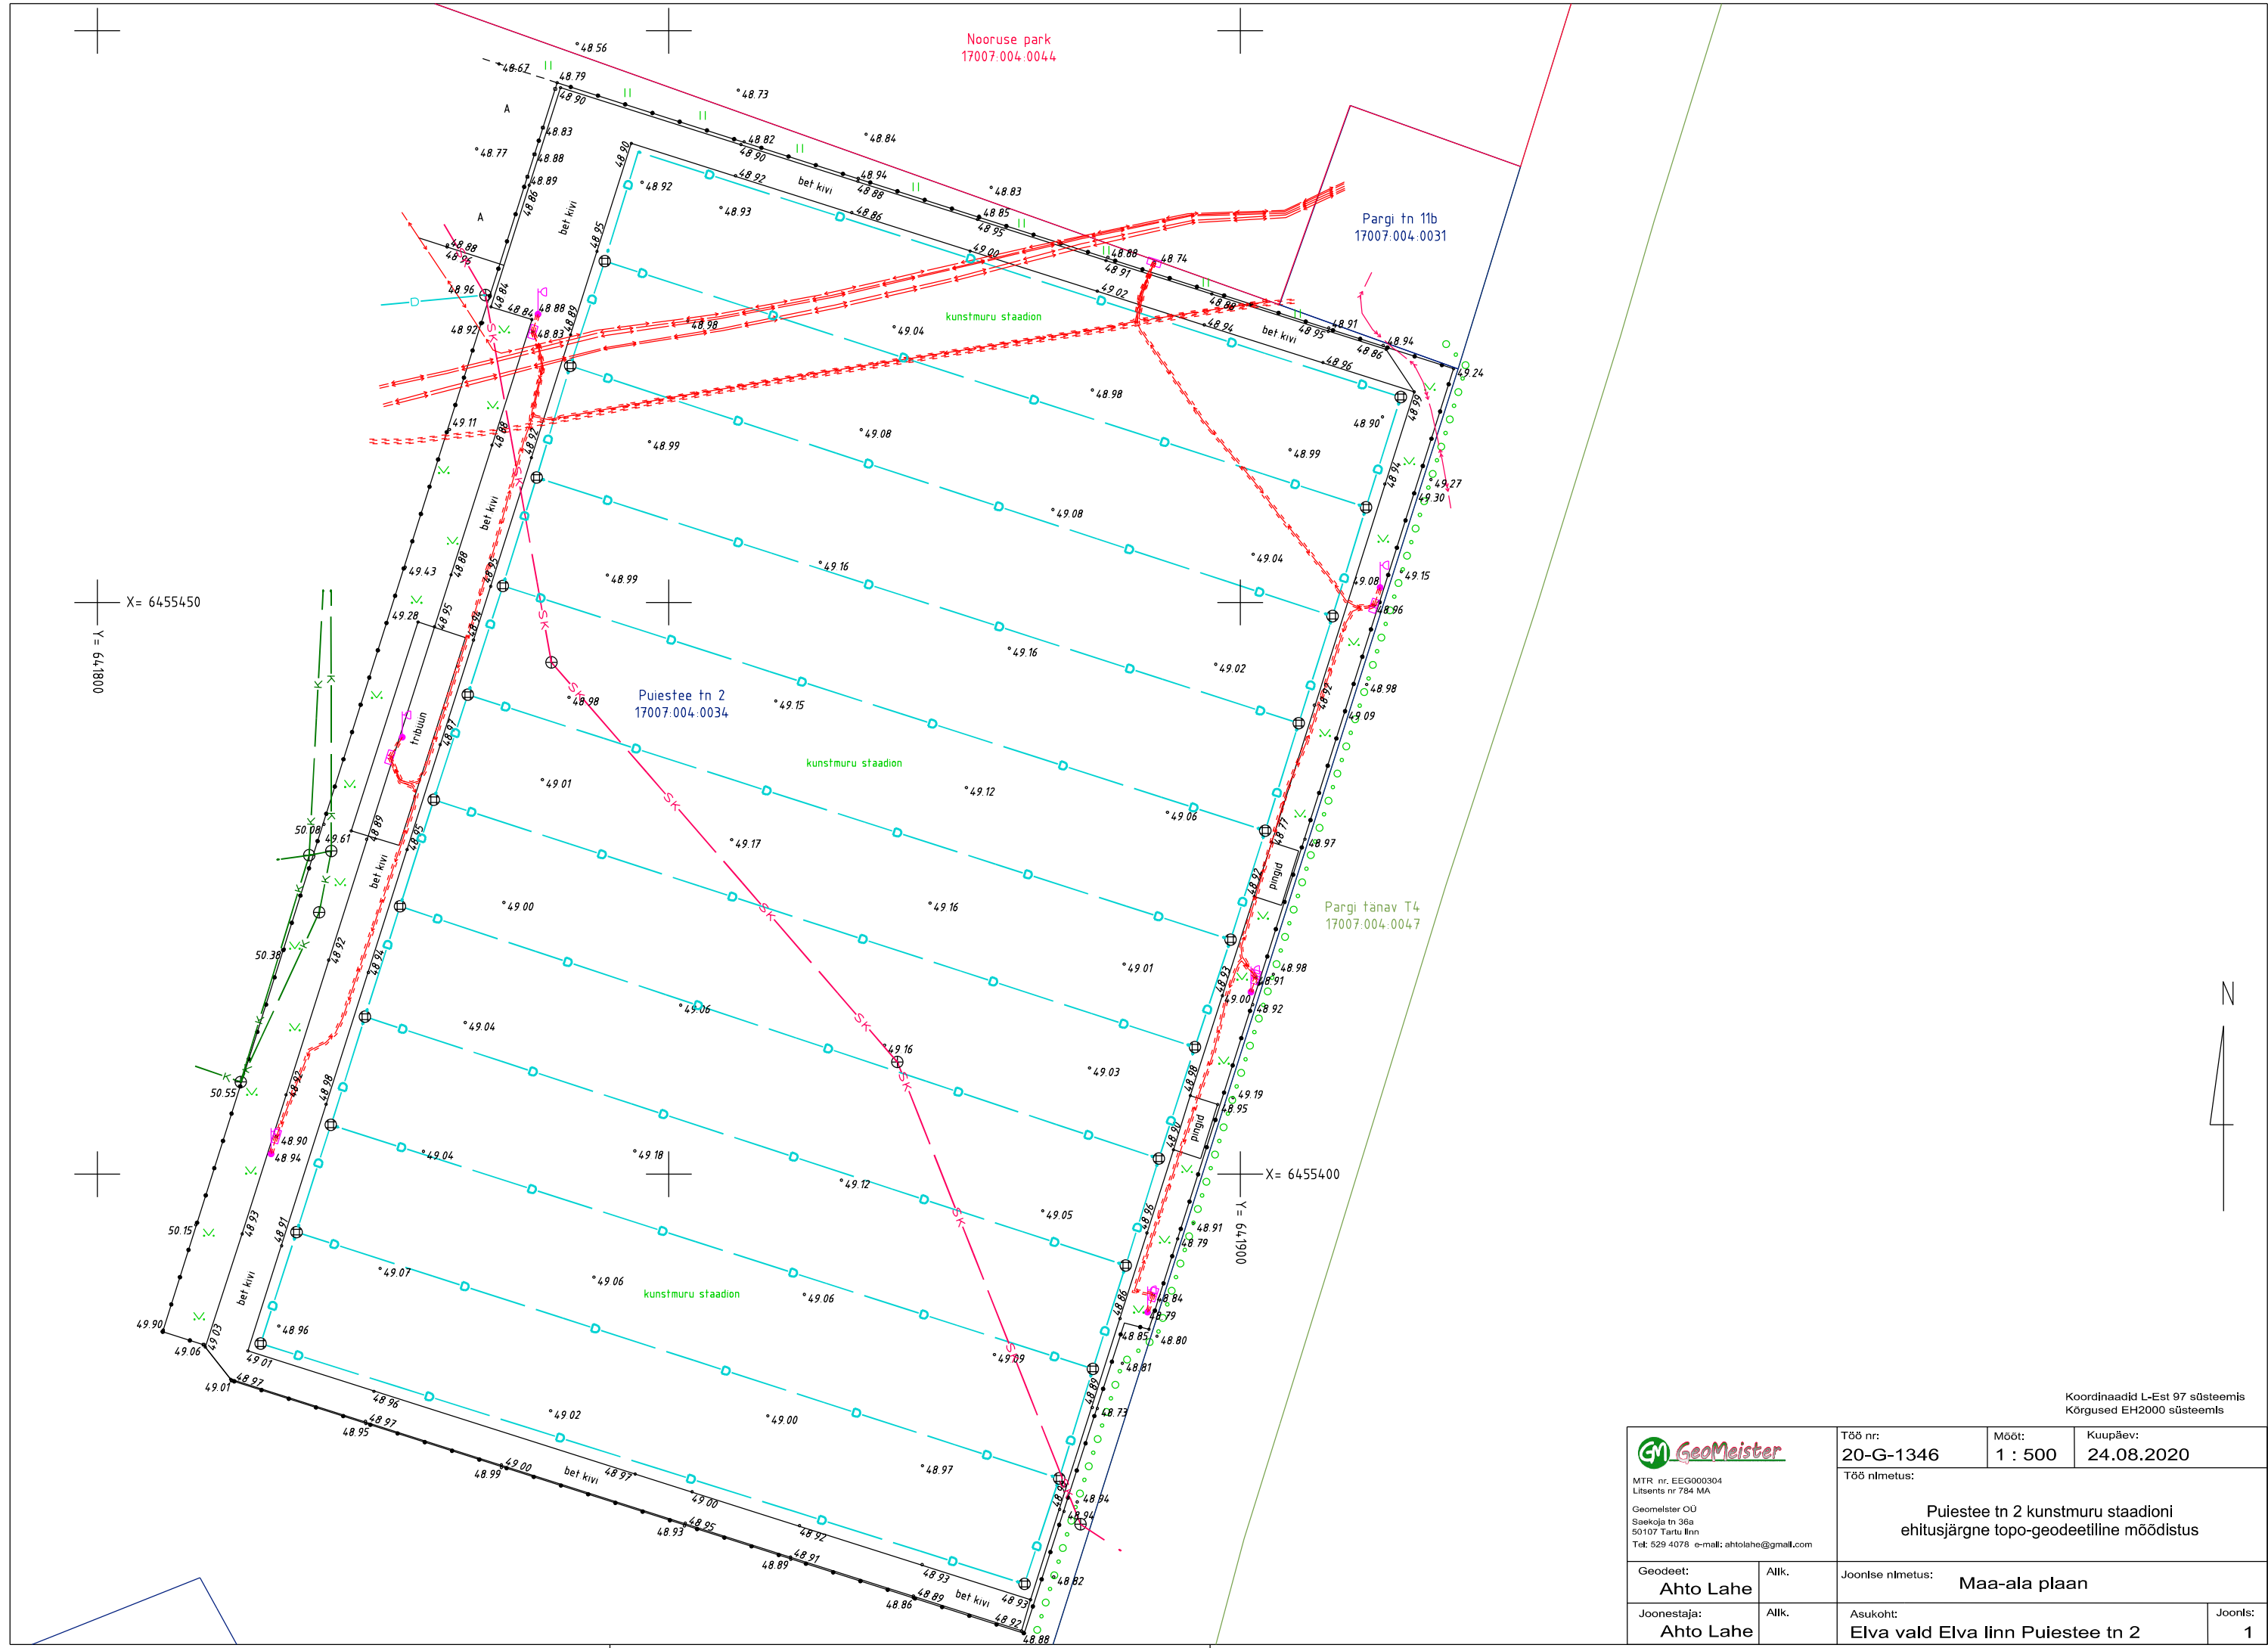

Koordinaadid L-Est 97 süsteemis Kõrgused EH2000 süsteemis			
 MTR nr. EEG000304 Litsents nr 784 MA Geomelster OÜ Saeoja tn 36a 50107 Tartu linn Tel: 529 4078 e-mail: ahtolahe@gmail.com	Töö nr: 20-G-1346	Mööd: 1 : 500	Kuupäev: 24.08.2020
	Töö nimetus: Puistee tn 2 kunstmuru staadioni ehitusjärgne topo-geodeetiline mõõdistus		
	Geodeet: Ahto Lahe	Aiik.	Joonitse nimetus: Maa-ala plaan
Joonestaja: Ahto Lahe	Aiik.	Asukoht: Elva vald Elva linn Puistee tn 2	Joonits: 1