



MTR: EEG000304

Litsents: Geodeetilised ja kartograafilised tööd nr 784 MA

Töö nr: 20-G-1358

TARTUMAA ELVA VALD KALME KÜLA

KIIGEMÄE KINNISTU 17101:001:0826 OSALINE GEODEETILINE MÕÕDISTUS

M 1:500

MAA-ALA PLAAN

Vastutav spetsialist:

Ahto Lahe

Geodeet:

Ahto Lahe


September 2020, Tartu

SISUKORD

- | | |
|--------------------------|---|
| 1. Seletuskiri | 2 |
| 2. Maa-ala plaan M 1:500 | 3 |

GEODEETILISE MÕÕDISTAMISE SELETUSKIRI

Mõõdistatava objekti asukoht: Tartumaa Elva vald Kalme küla

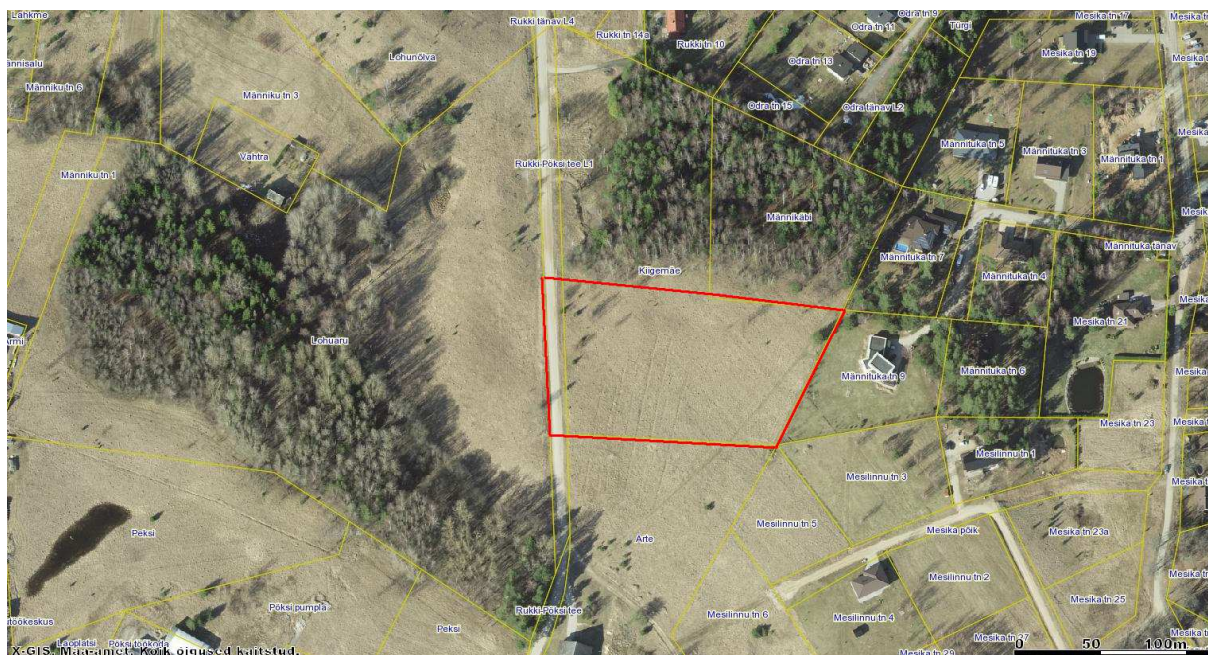

Töö sisu: Kiigemäe kinnistu 17101:001:0826 osaline geodeetiline mõõdistus.

Töö tellija: Erasik

Mõõdistamise aeg: august 2020; Koostamise aeg: september 2020.

Geodeet: A. Lahe; Vastutav isik: A. Lahe

Kasutatud instrumendid: Elektrontahhümeeter Trimble SPS700; GNSS-seade Trimble R8.
Mõõdistusviis-tahhümeetriline.


Koordinaatide süsteem: L-Est 97; Kõrguste süsteem: EH2000.

Mõõdistamisvõrgu lähtepunktid on määratud VRS Now baasjaamade süsteemi kasutades GNSS seadmega. Plaani mõõtkava: 1:500.

Kinnistupiirid on saadud Maa-ametist seisuga 01.09.2020.

Digitaalne plaan on joonestatud programmiga Bentley PowerCivil V8i.

Koostas: A. Lahe

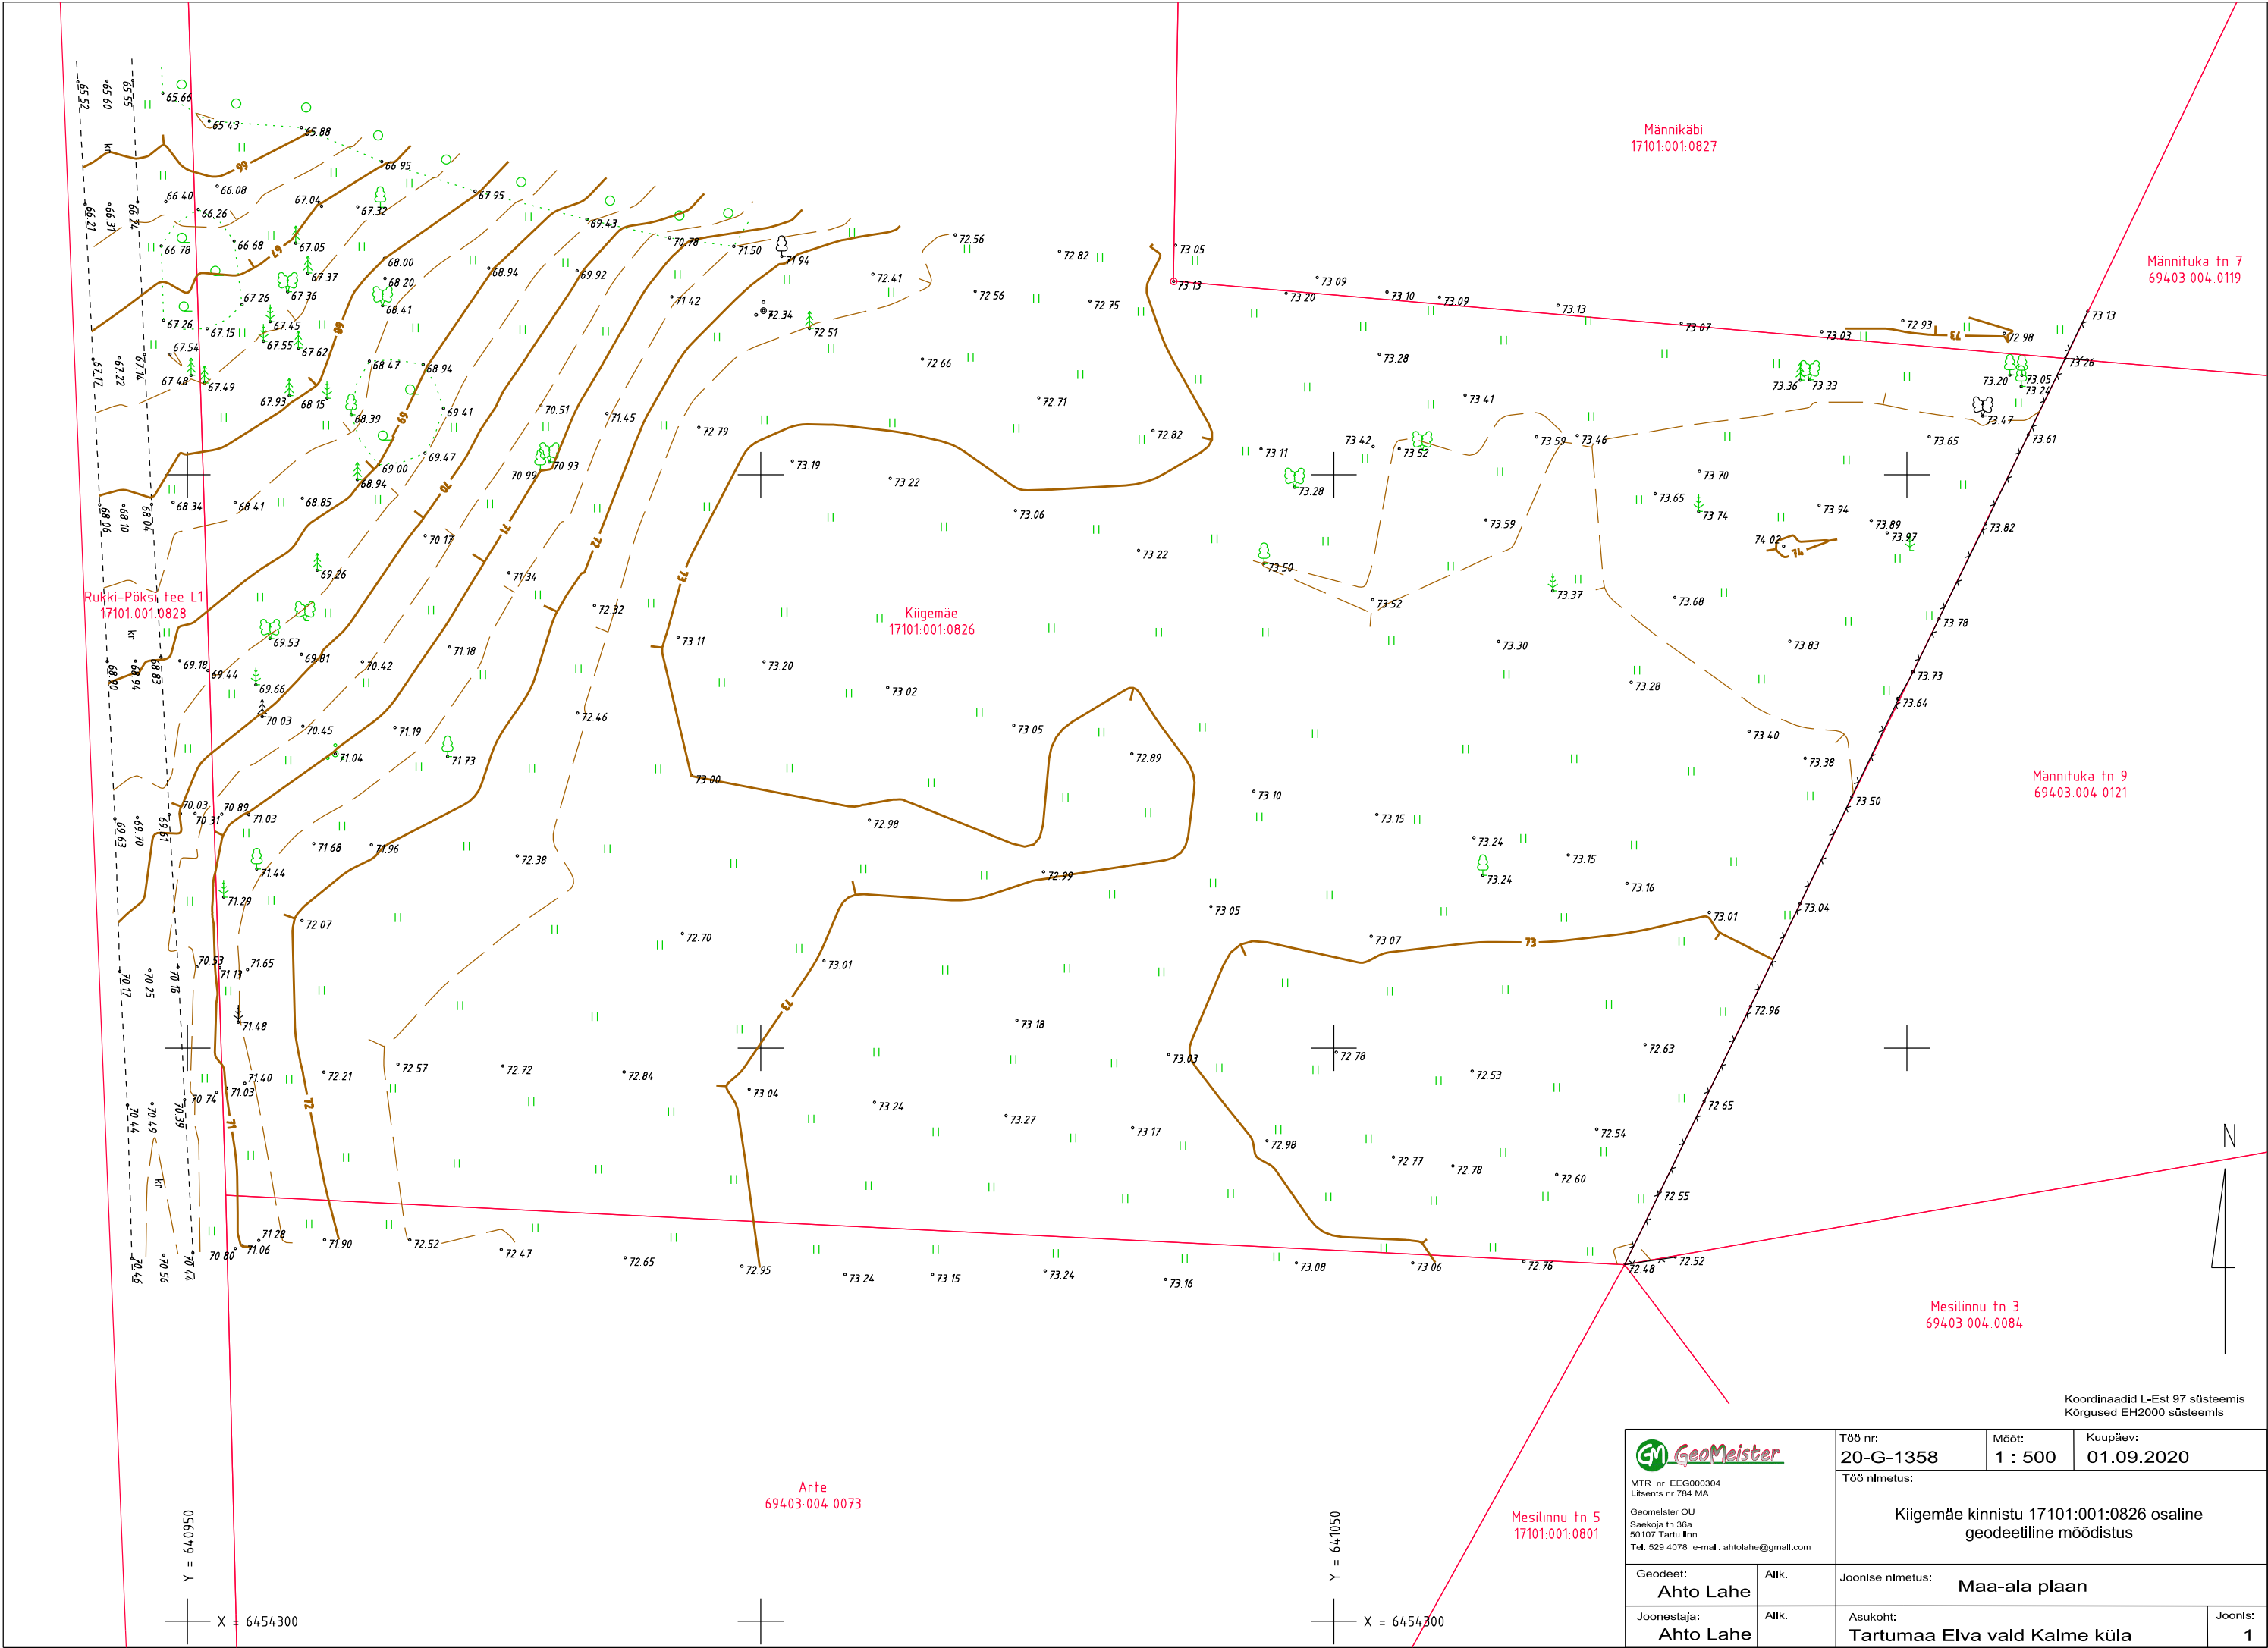

 MTR nr. EEG000304 Litsents nr 784 MA GeoMeister OÜ Saekoja tn 36a 50107 Tartu linn Tel: 529 4078 e-mail: ahtolahe@gmail.com		Töö nr: 20-G-1358	Mööd: 1 : 500	Kuupäev: 01.09.2020
Töö nimetus: Kiigemäe kinnistu 17101:001:0826 osaline geodeetiline mõõdistus		Töö nimetus: Maa-ala plaan		
Geodeet: Ahto Lahe	Alk.	Joonestaja: Ahto Lahe		
Joonestaja: Ahto Lahe	Alk.	Asukoht: Tartumaa Elva vald Kalme küla	Joonis: 1	