



MTR: EEG000304

Litsents: Geodeetilised ja kartograafilised tööd nr 784 MA

Töö nr: 16-G-448

TARTUMAA ELVA LINN

KÄO TEE KERGLIIKLUSTEE SADEMEVEE- JA DRENAAZITORUSTIKU NING TRUUPIDE TEOSTUSMÕÕDISTUS

M 1:500

TEOSTUSJONIS

Koostas:

Ahto Lahe

Geodeet:

Ahto Lahe


Juuli 2016, Tartu

SISUKORD

1. Seletuskiri	2
2. Torustike ja kaevude mahtude tabel	4
3. Kaevude koordinaatide tabel	5
4. Teostusjoonis M 1:500	6

GEODEETILISE MÕÕDISTAMISE SELETUSKIRI

Mõõdistatava objekti asukoht: Tartumaa Elva linn Käo tee

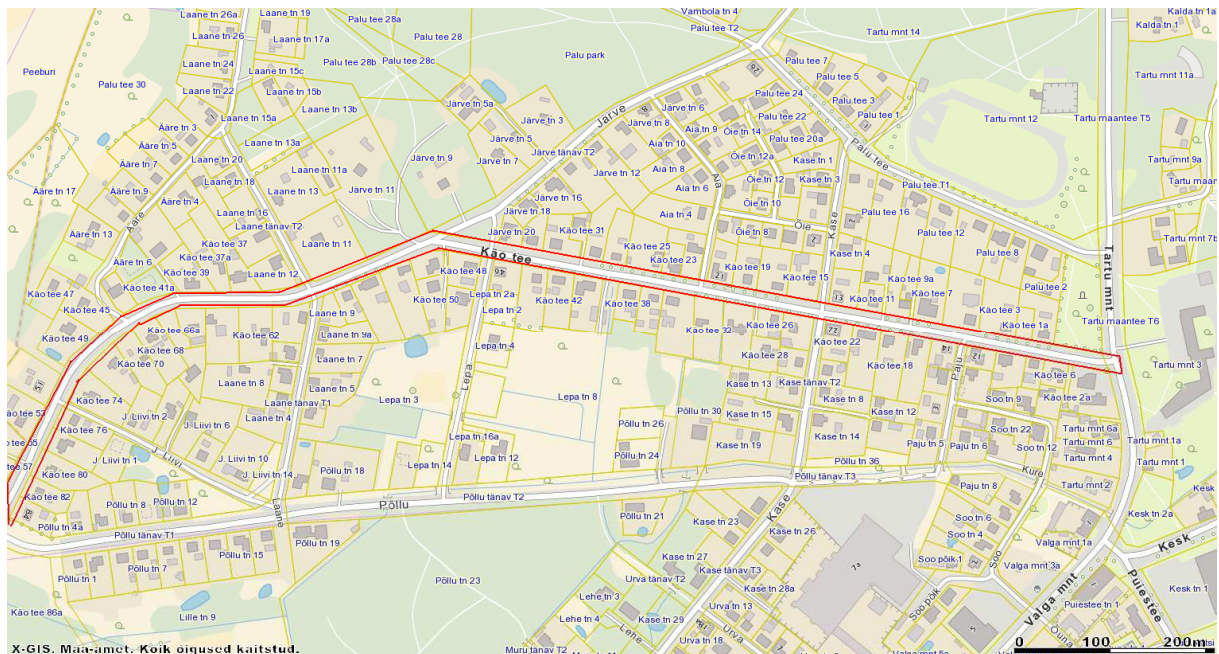

Töö sisu: Käo tee kergliiklustee sademevee- ja drenaazitorustiku ning truupide teostusmõõdistus..

Töö tellija: OÜ Mihkel X

Mõõdistamise aeg: veebruar-märts; juuli 2016.

Geodeet: A. Lahe; Vastutav isik: M. Aro

Kasutatud instrumendid: Elektrontahhümeeter Trimble 5605 DR200+ Robotic; Gps-seade Trimble R4. Mõõdistusviis-tahhümeetiline.

Koordinaatide süsteem: L-Est 97; Kõrguste süsteem: Balti süsteem

Mõõdistamisvõrgu lähtepunktid on määratud VRS Now baasjaamade süsteemi kasutades GPS seadmega.

Joonise mõõtkava: 1:500.

Paigaldatud torustike ning kaevude ja truupide mahud on toodud välja eraldi lehel.

Teostusjoonise koostamisel on kasutatud Elva LV Linnamajanduse osakonnast väljastatud olemasolevaid geoluseid ning teostusjooniseid. Digitaalne plaan on joonestatud programmiga Bentley PowerCivil V8i.


Koostas: A. Lahe

Käo tee kergliiklustee. Sademeveekaevude koordinaatide tabel

Jrk	X	Y	Kaevu nr
1	6456185,52	640449,40	SK-22
2	6456185,73	640462,04	SK-21
3	6456187,09	640533,10	SK-20
4	6456192,45	640563,19	SK-19
5	6456216,01	640620,55	SK-18
6	6456240,48	640677,68	SK-17
7	6456244,28	640689,91	SK-16
8	6456244,76	640711,44	SK-15
9	6456241,07	640733,69	SK-14
10	6456235,21	640763,97	SK-13
11	6456220,78	640841,64	SK-12
12	6456212,22	640887,02	SK-1
13	6456211,26	640894,01	SK-2
14	6456202,60	640943,67	SK-23
15	6456191,39	641004,36	SK-3
16	6456177,84	641077,65	SK-4
17	6456172,03	641110,03	SK-5
18	6456167,87	641132,06	SK-6
19	6456159,16	641180,19	SK-7
20	6456151,24	641222,39	SK-8
21	6456144,00	641258,93	SK-9
22	6456135,15	641307,06	SK-10
23	6456121,76	641380,34	SK-11
24	6456118,19	641398,45	SK-11A
25	6456186,15	640448,74	RK-17
26	6456186,35	640461,41	RK-16
27	6456193,12	640562,71	RK-15
28	6456216,87	640620,25	RK-14
29	6456241,34	640677,40	RK-13
30	6456241,89	640733,22	RK-12
31	6456221,60	640841,25	RK-11
32	6456211,79	640894,79	RK-1
33	6456191,90	641005,09	RK-2
34	6456178,40	641078,35	RK-3
35	6456172,60	641110,69	RK-4
36	6456168,48	641132,82	RK-5
37	6456159,77	641180,91	RK-6
38	6456151,72	641223,19	RK-7
39	6456144,42	641259,68	RK-8
40	6456135,75	641307,84	RK-9
41	6456116,81	641379,38	RK-10
42	6456095,66	641409,96	RK-10A

Käo tee kergliiklustee. Paigaldatud kaevude ja torustike mahud

Jrk	Torustiku läbimõõt ja materjal	Mõõtühik	Kogus
1	Sademeveetoru De400PP	m	56,9
2	Sademeveetoru De315PP	m	46,2
3	Sademeveetoru De250PP	m	631,8
4	Sademeveetoru De200PP	m	350,9
5	Drenaazitoru De110PP	m	989,0
	Kaevu läbimõõt ja materjal		
6	Sademeveekaev De560/500PE	tk	1
7	Sademeveekaev De400/315PE	tk	23
8	Restkaev De560/500PE	tk	18

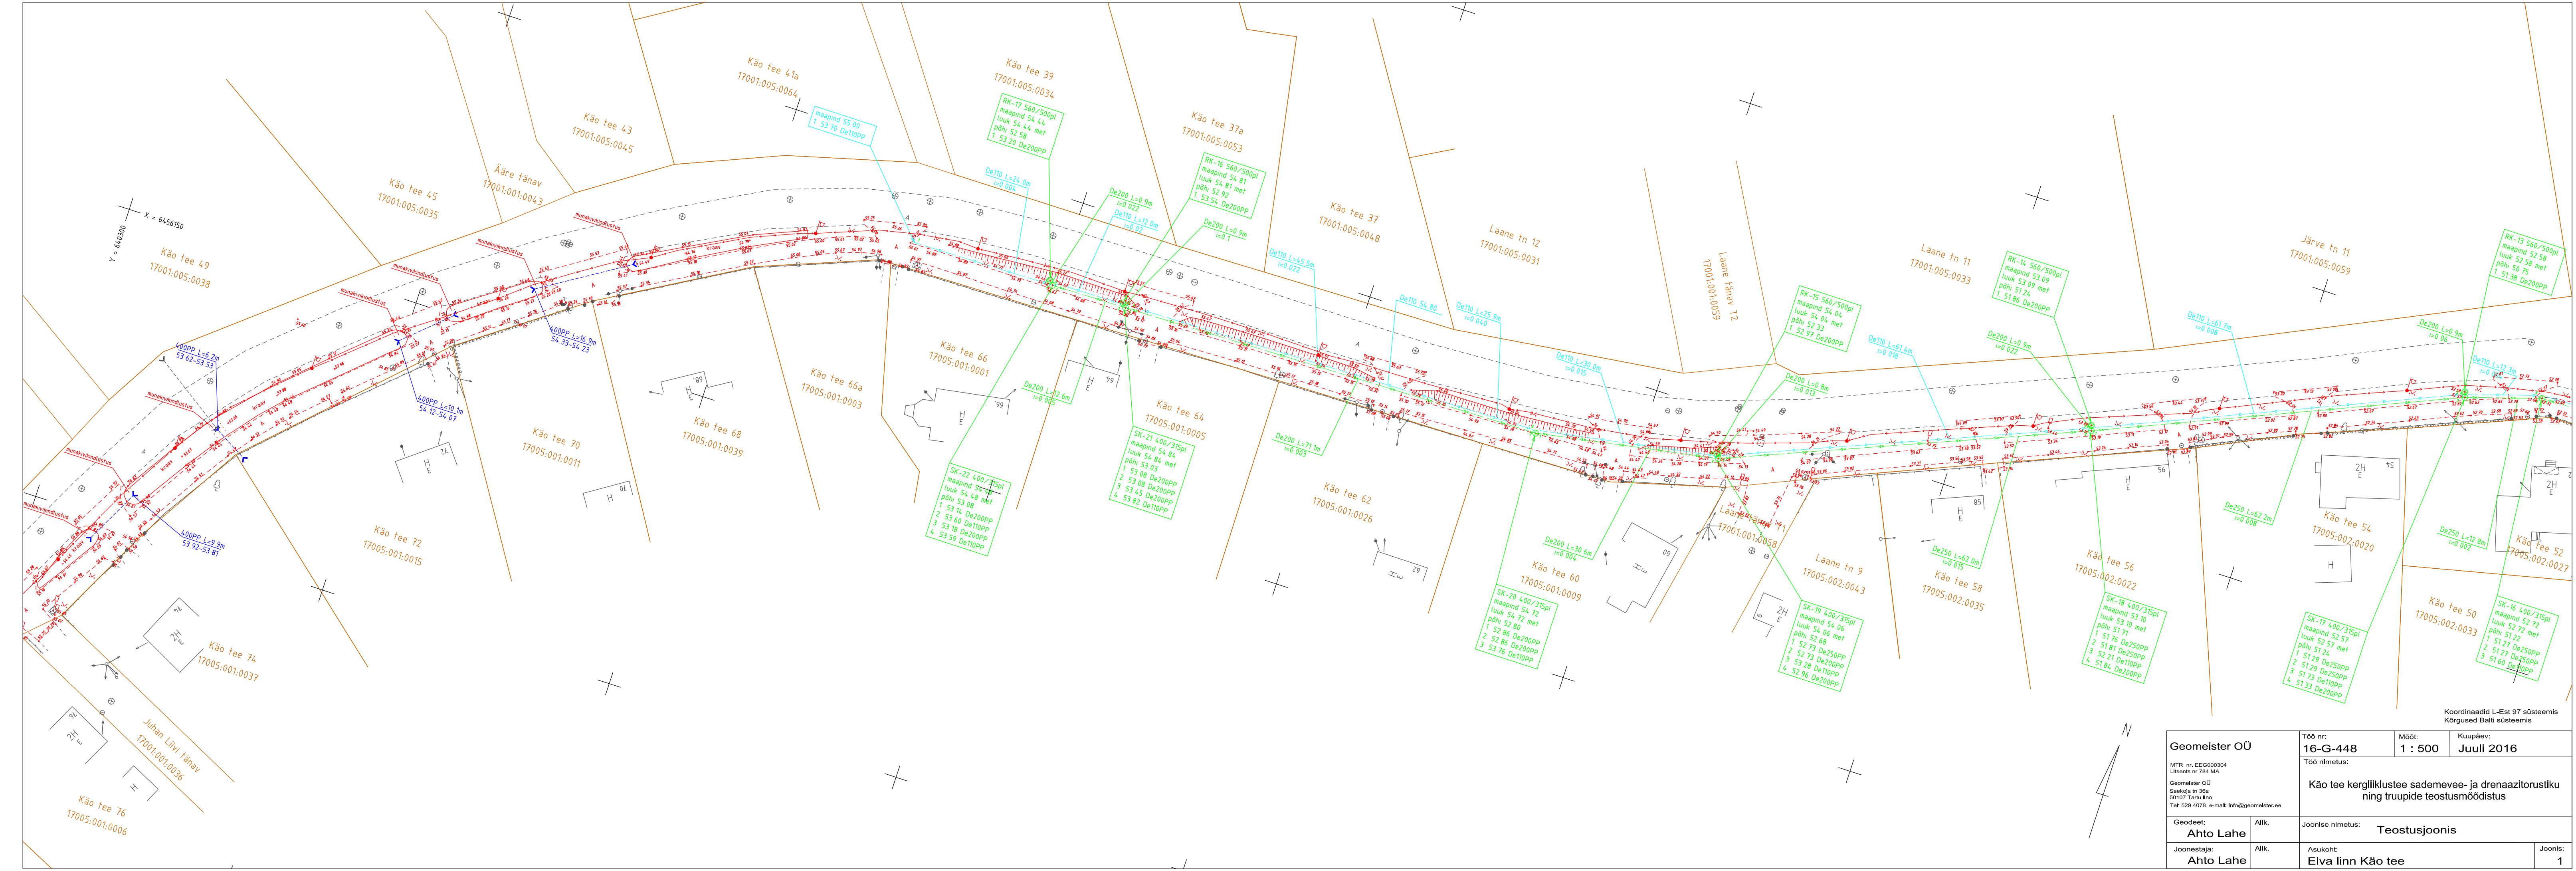

Koordinaadid L-Est 97 süsteemis Kõrgused Balti süsteemis			
Geomeister OÜ MTR nr. EEO000304 Litsents nr 784 MA Geomeister OÜ Saekoja tn 36a 50107 Tartu linn Tel: 529 4078 e-mail: info@geomeister.ee	Töö nr: 16-G-448	Mööb: 1 : 500	Kuupäev: Juuli 2016
	Töö nimetus: Käo tee kergliiklustee sademevee- ja drenaazitorustiku ning truupide teostusmöödustus		
	Joonise nimetus: Teostusjoonis		
Geodeet: Ahto Lahe	Alk.	Joonistaja: Ahto Lahe	Alk.
Joonestaja: Ahto Lahe	Alk.	Asukoht: Elva linn Käo tee	Joonis: 1

