



MTR: EEG000304

Litsents: Geodeetilised ja kartograafilised tööd nr 784 MA

Töö nr: 18-G-836

TARTUMAA ELVA VALD RANNAKÜLA

VEETORUSTIKU TEOSTUSMÕÕDISTUS

M 1:500

TEOSTUSJONIS

Vastutav spetsialist:

Ahto Lahe

Geodeet:

Ahto Lahe

August 2018, Tartu

SISUKORD

- | | |
|--------------------------|---|
| 1. Seletuskiri | 2 |
| 2. Teostusjoonis M 1:500 | 3 |

GEODEETILISE MÕÕDISTAMISE SELETUSKIRI

Mõõdistatava objekti asukoht: Tartumaa Elva vald Rannaküla



Töö sisu: Veetorstiku teostusmõõdistus.

Töö tellija: SL Teenused OÜ

Mõõdistamise aeg: august 2018; Koostamise aeg: august 2018.

Geodeet: A. Lahe; Vastutav isik: A. Lahe

Kasutatud instrumendid: Elektrontahhümeeter Trimble 5605 DR200+ Robotic; Gps-seade Trimble R4. Mõõdistusviis-tahhümeetriline.

Koordinaatide süsteem: L-Est 97; Kõrguste süsteem: EH2000.



Mõõdistamisvõrgu lähtepunktid on määratud VRS Now baasjaamade süsteemi kasutades GPS seadmega.

Joonise mõõtkava: 1:500

Paigaldatud torustike pikkused:

De32PE-103,1m; De50PE-159,4m.

Koostas: A. Lahe

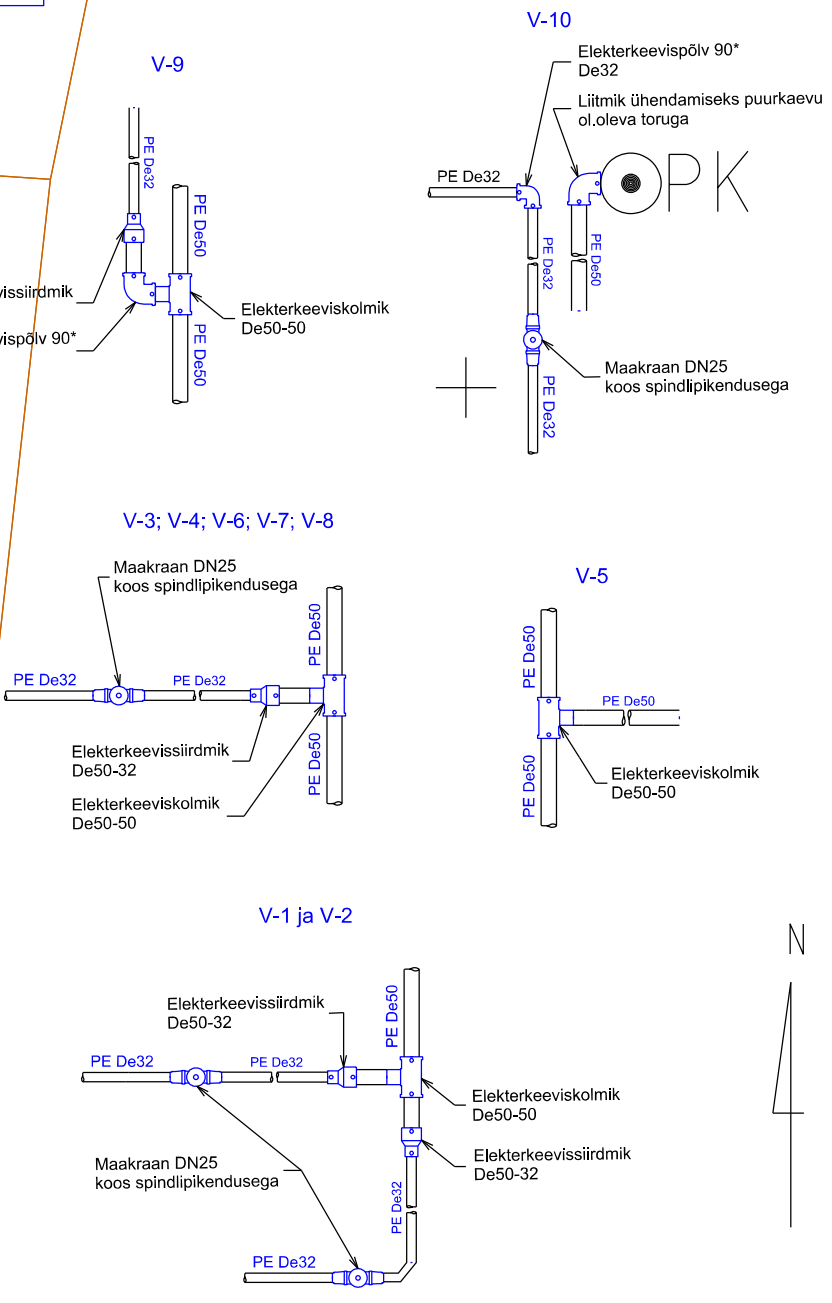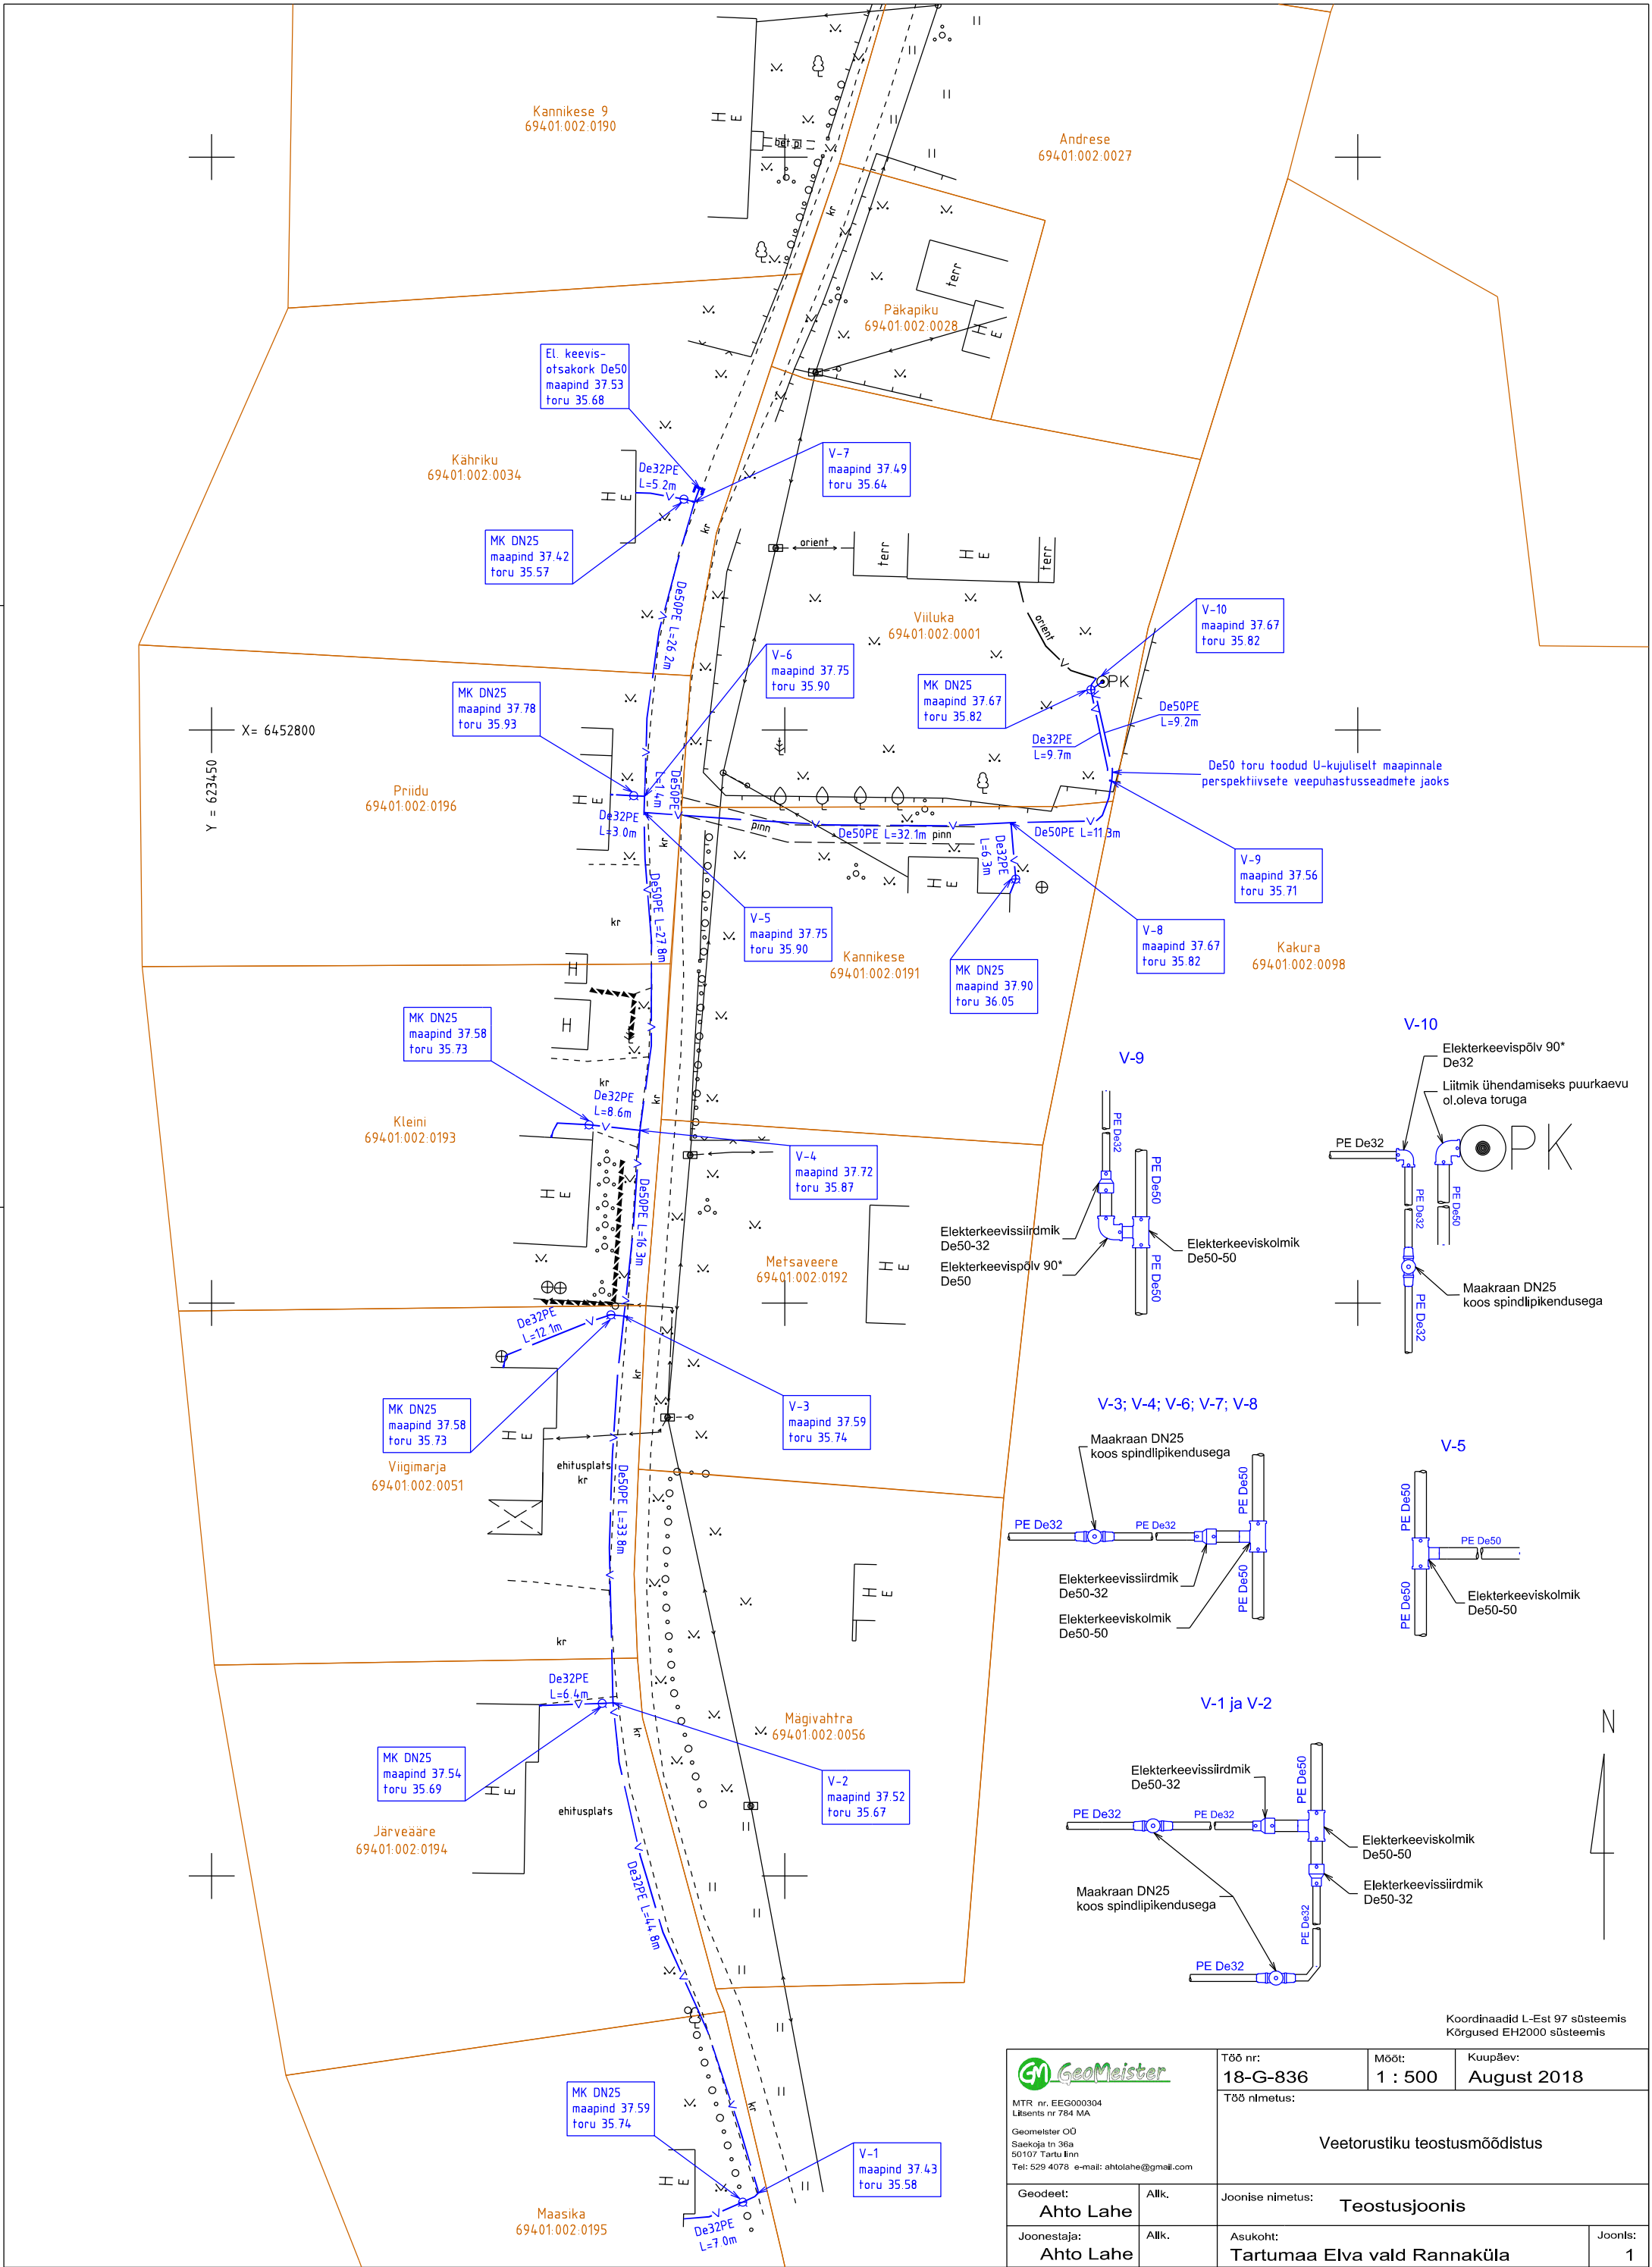

Koordinaadid L-Est 97 süsteemis
Kõrgused EH2000 süsteemis

 MTR nr. EEG000304 Lisents nr 784 MA GeoMeister OÜ Saakoja tn 36a 50107 Tartu linn Tel: 529 4078 e-mail: ahtolahe@gmail.com	Töö nr: 18-G-836	Mööd: 1 : 500	Kuupäev: August 2018
	Töö nimetus: Veetorustiku teostusmöödistus		
	Geodeet: Ahto Lahe	Alk. Ahto Lahe	Joonise nimetus: Teostusjoonis
Joonestaja: Ahto Lahe	Alk. Ahto Lahe	Asukoht: Tartumaa Elva vald Rannaküla	Joonis: 1