


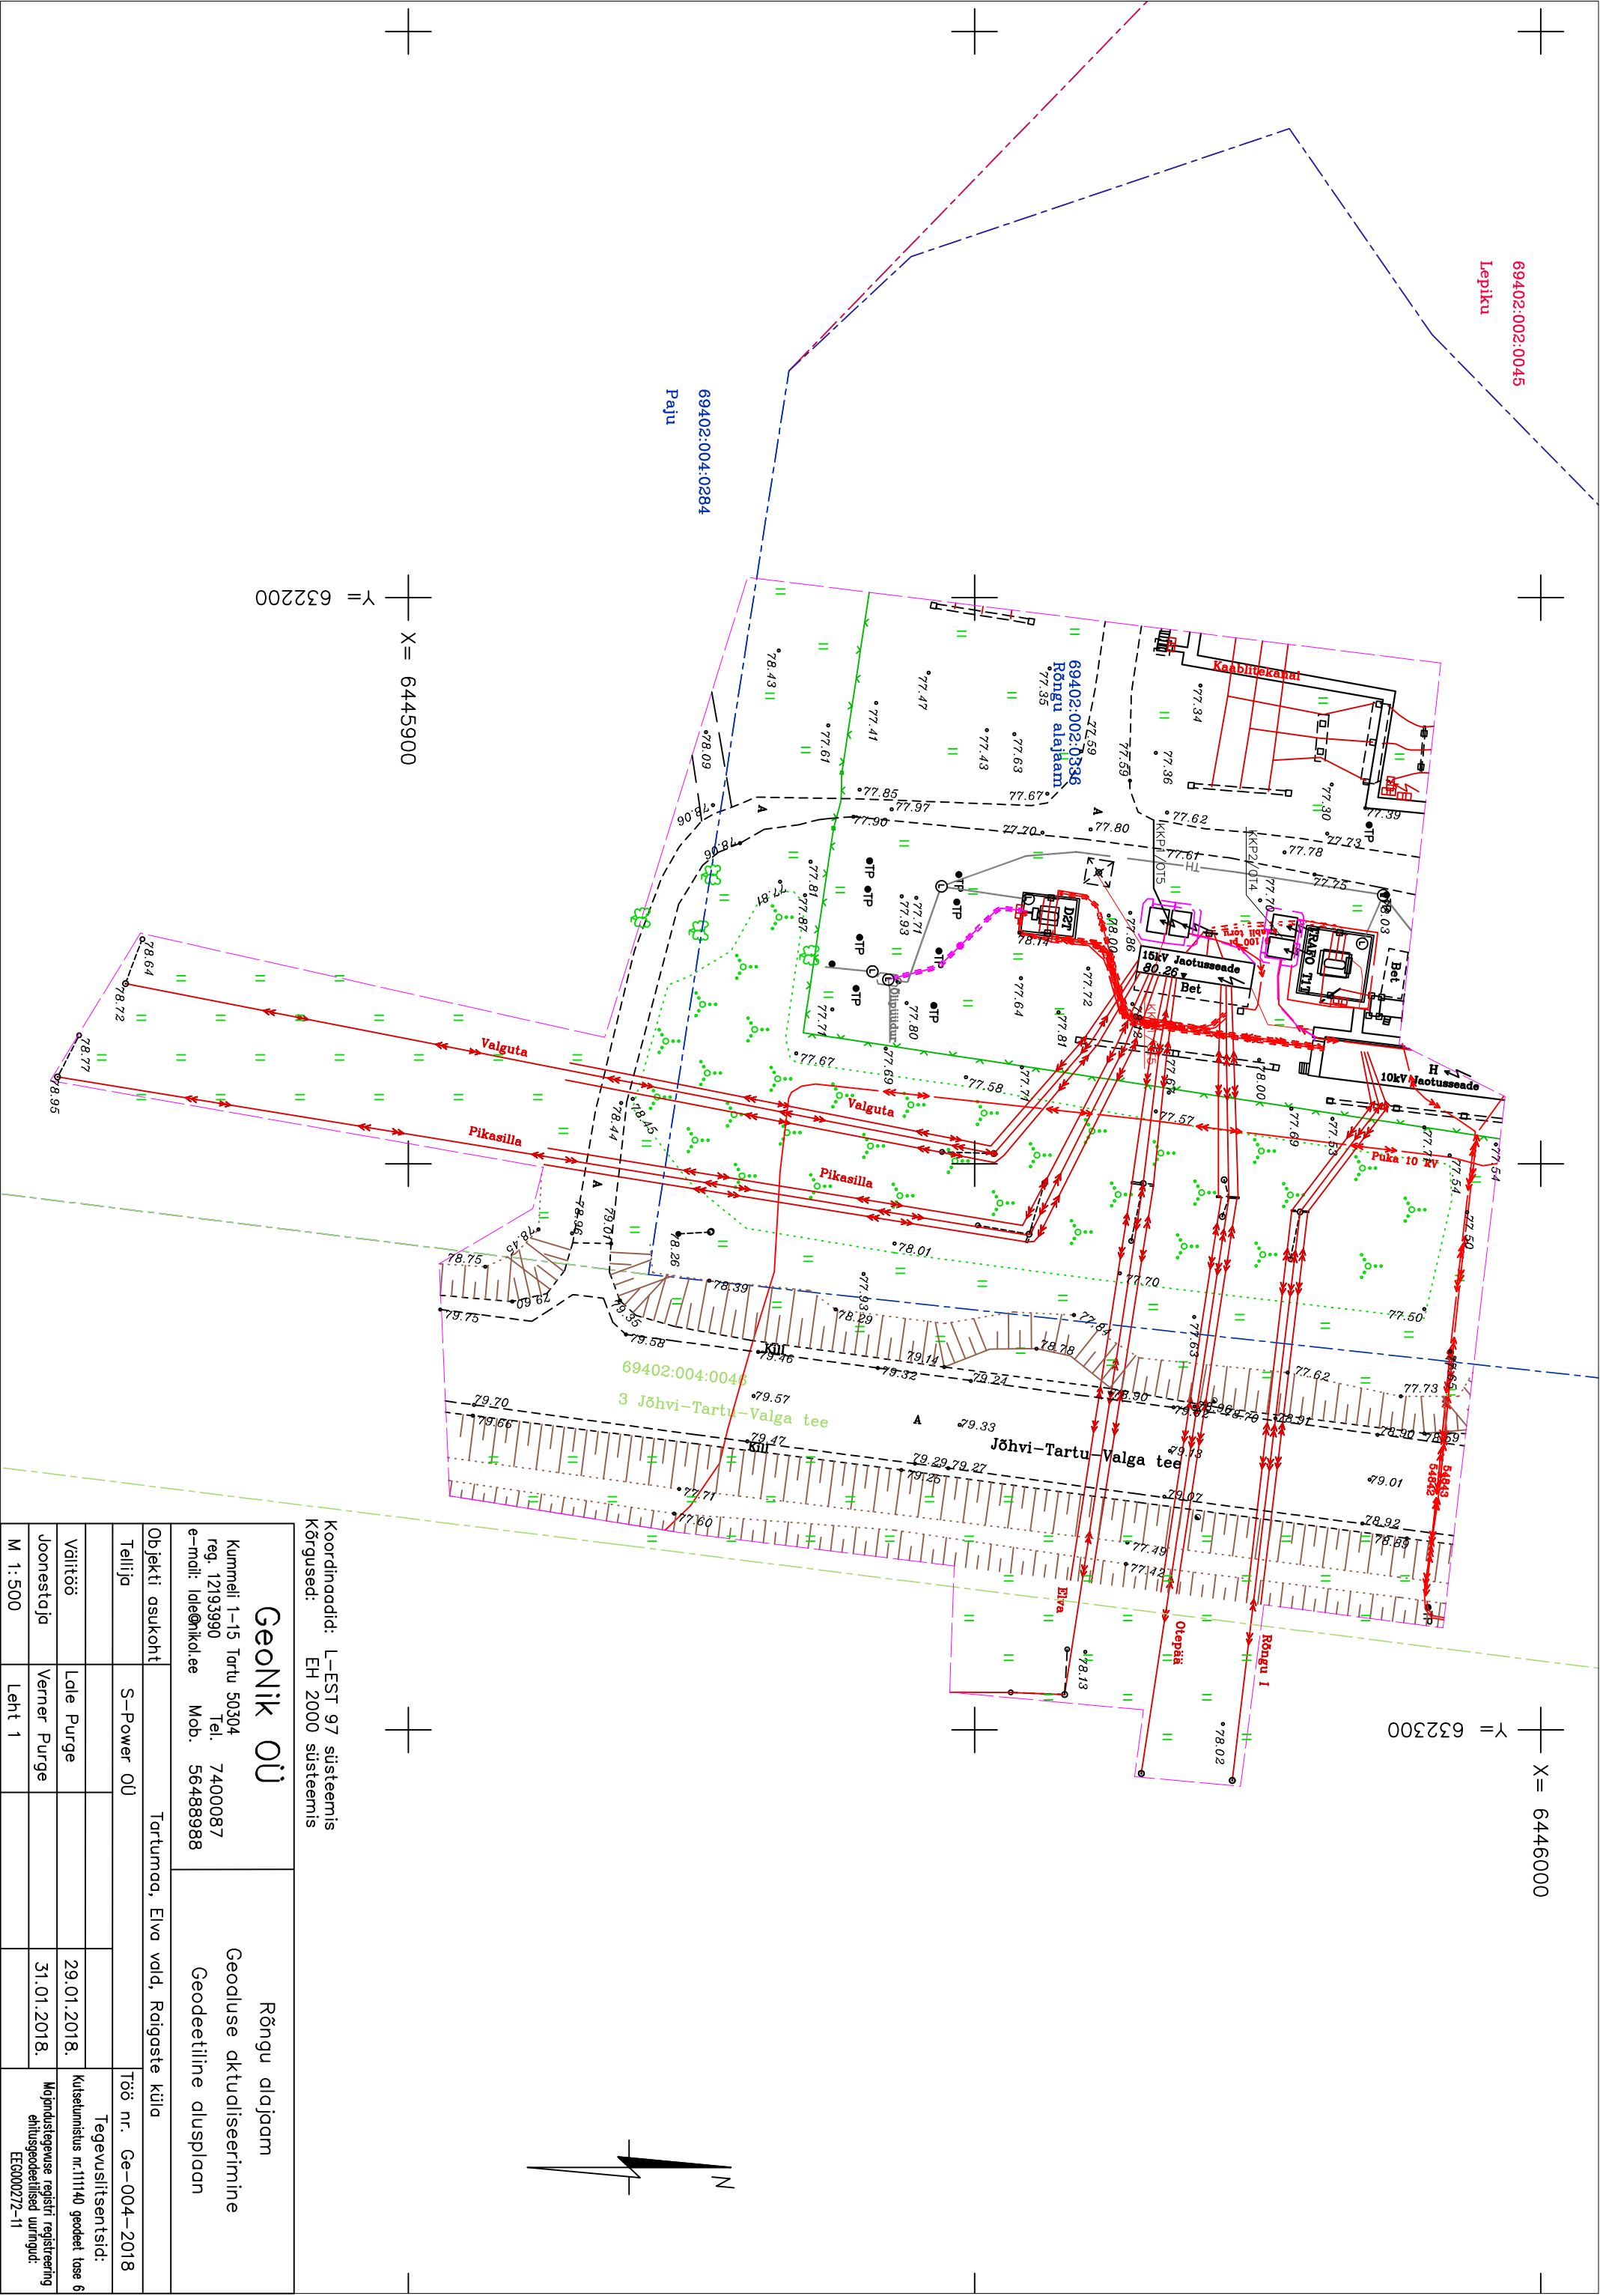

Geonik OÜ Kummei 1-15 Tartu 50304 reg. 12193390 Tel. 7400087 e-mail: lade@niko.ee Mob. 56488988		Rõngu alajaam Geoluse aktudiseerimine Geodeetiline dlsplaan	
Objekti asukoht		Tartumaa, Elva vald, Raitaste küla	
Tellija	S-Power OÜ	Töö nr. Ge-004-2018	
Välitöö	Lale Purge	Tegevusitsentsid:	
Joonestaja	Verner Purge	Kutsetunnistus nr.111140 geodeet. töse 6	
M 1:500	Leht 1	Majanduslopu registreerimise ehitusgeodeetilised uuritud: EEC000272-11	