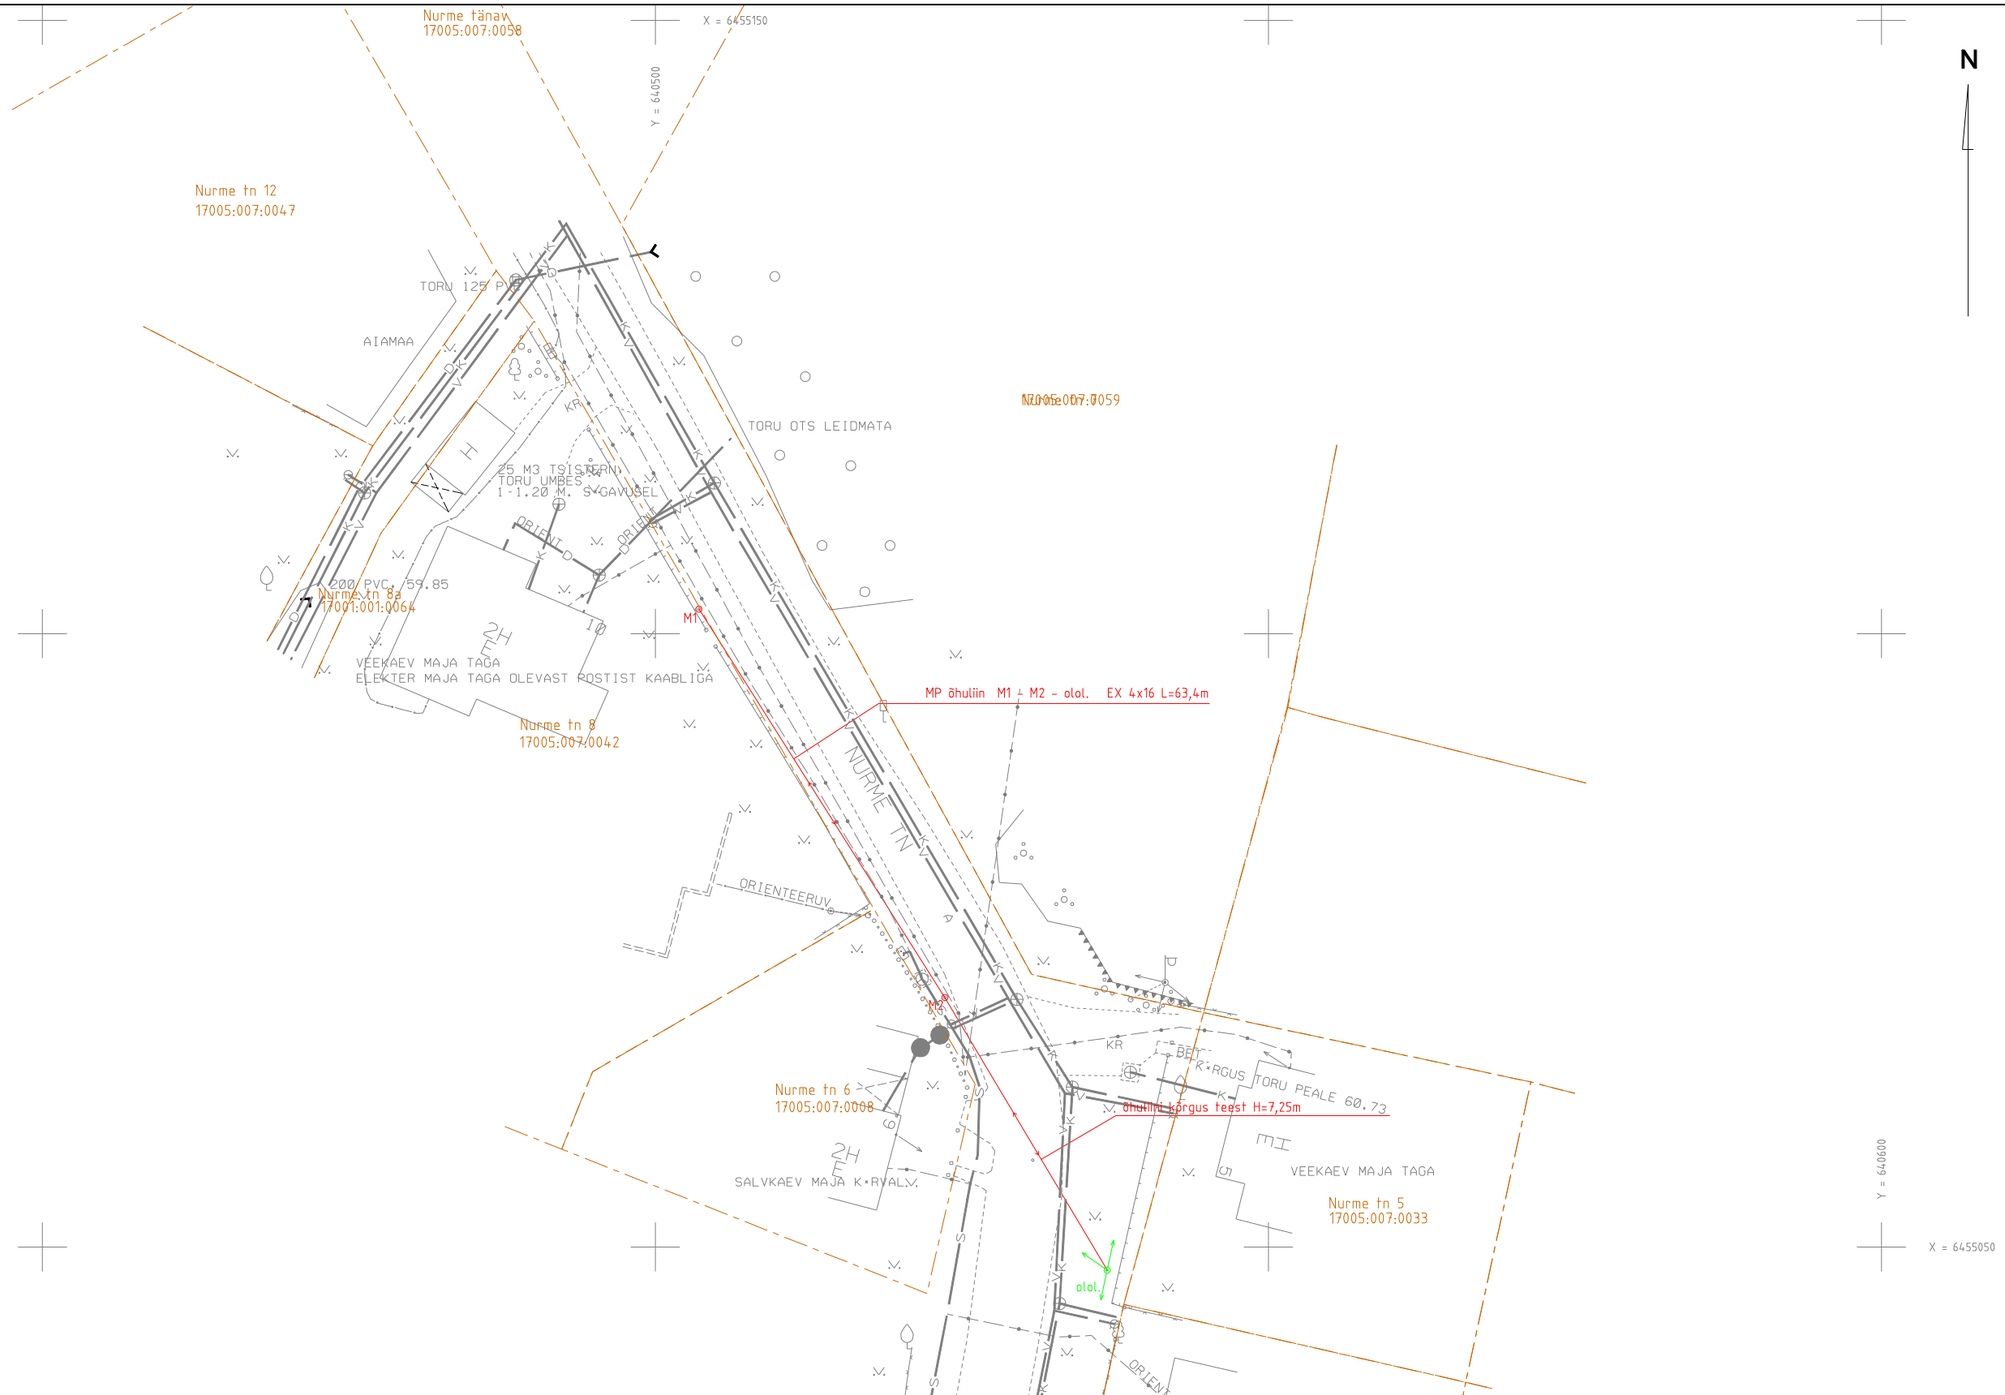

Koordinaadid L-Est 97 süsteemis.
Kõrgused EH2000 süsteemis.

Mõisniku 15, Ülenurme alevik, Ülenurme vald, Tarrtumaa; info@geopartner.ee

Litsents : geodeetilised ja kartograafilised tööd nr 721 MA; MTR nr EEG000226

Geo Partner	Geopartner OÜ Reg kood 10816719		Objekt	Tartu maakond, Elva linn	
			Nimetus	Nurme tn. tänavavalgustuse teostusmõõdistus	
juhataja	Argo Kaju		Välitööd teostatud	Lehti 1	Leht 1
geodeet	Argo Kaju		jaanuar 2019. a		
joonestaja	Ain Asper		M 1: 500	Töö nr. GEO 18-1473	