


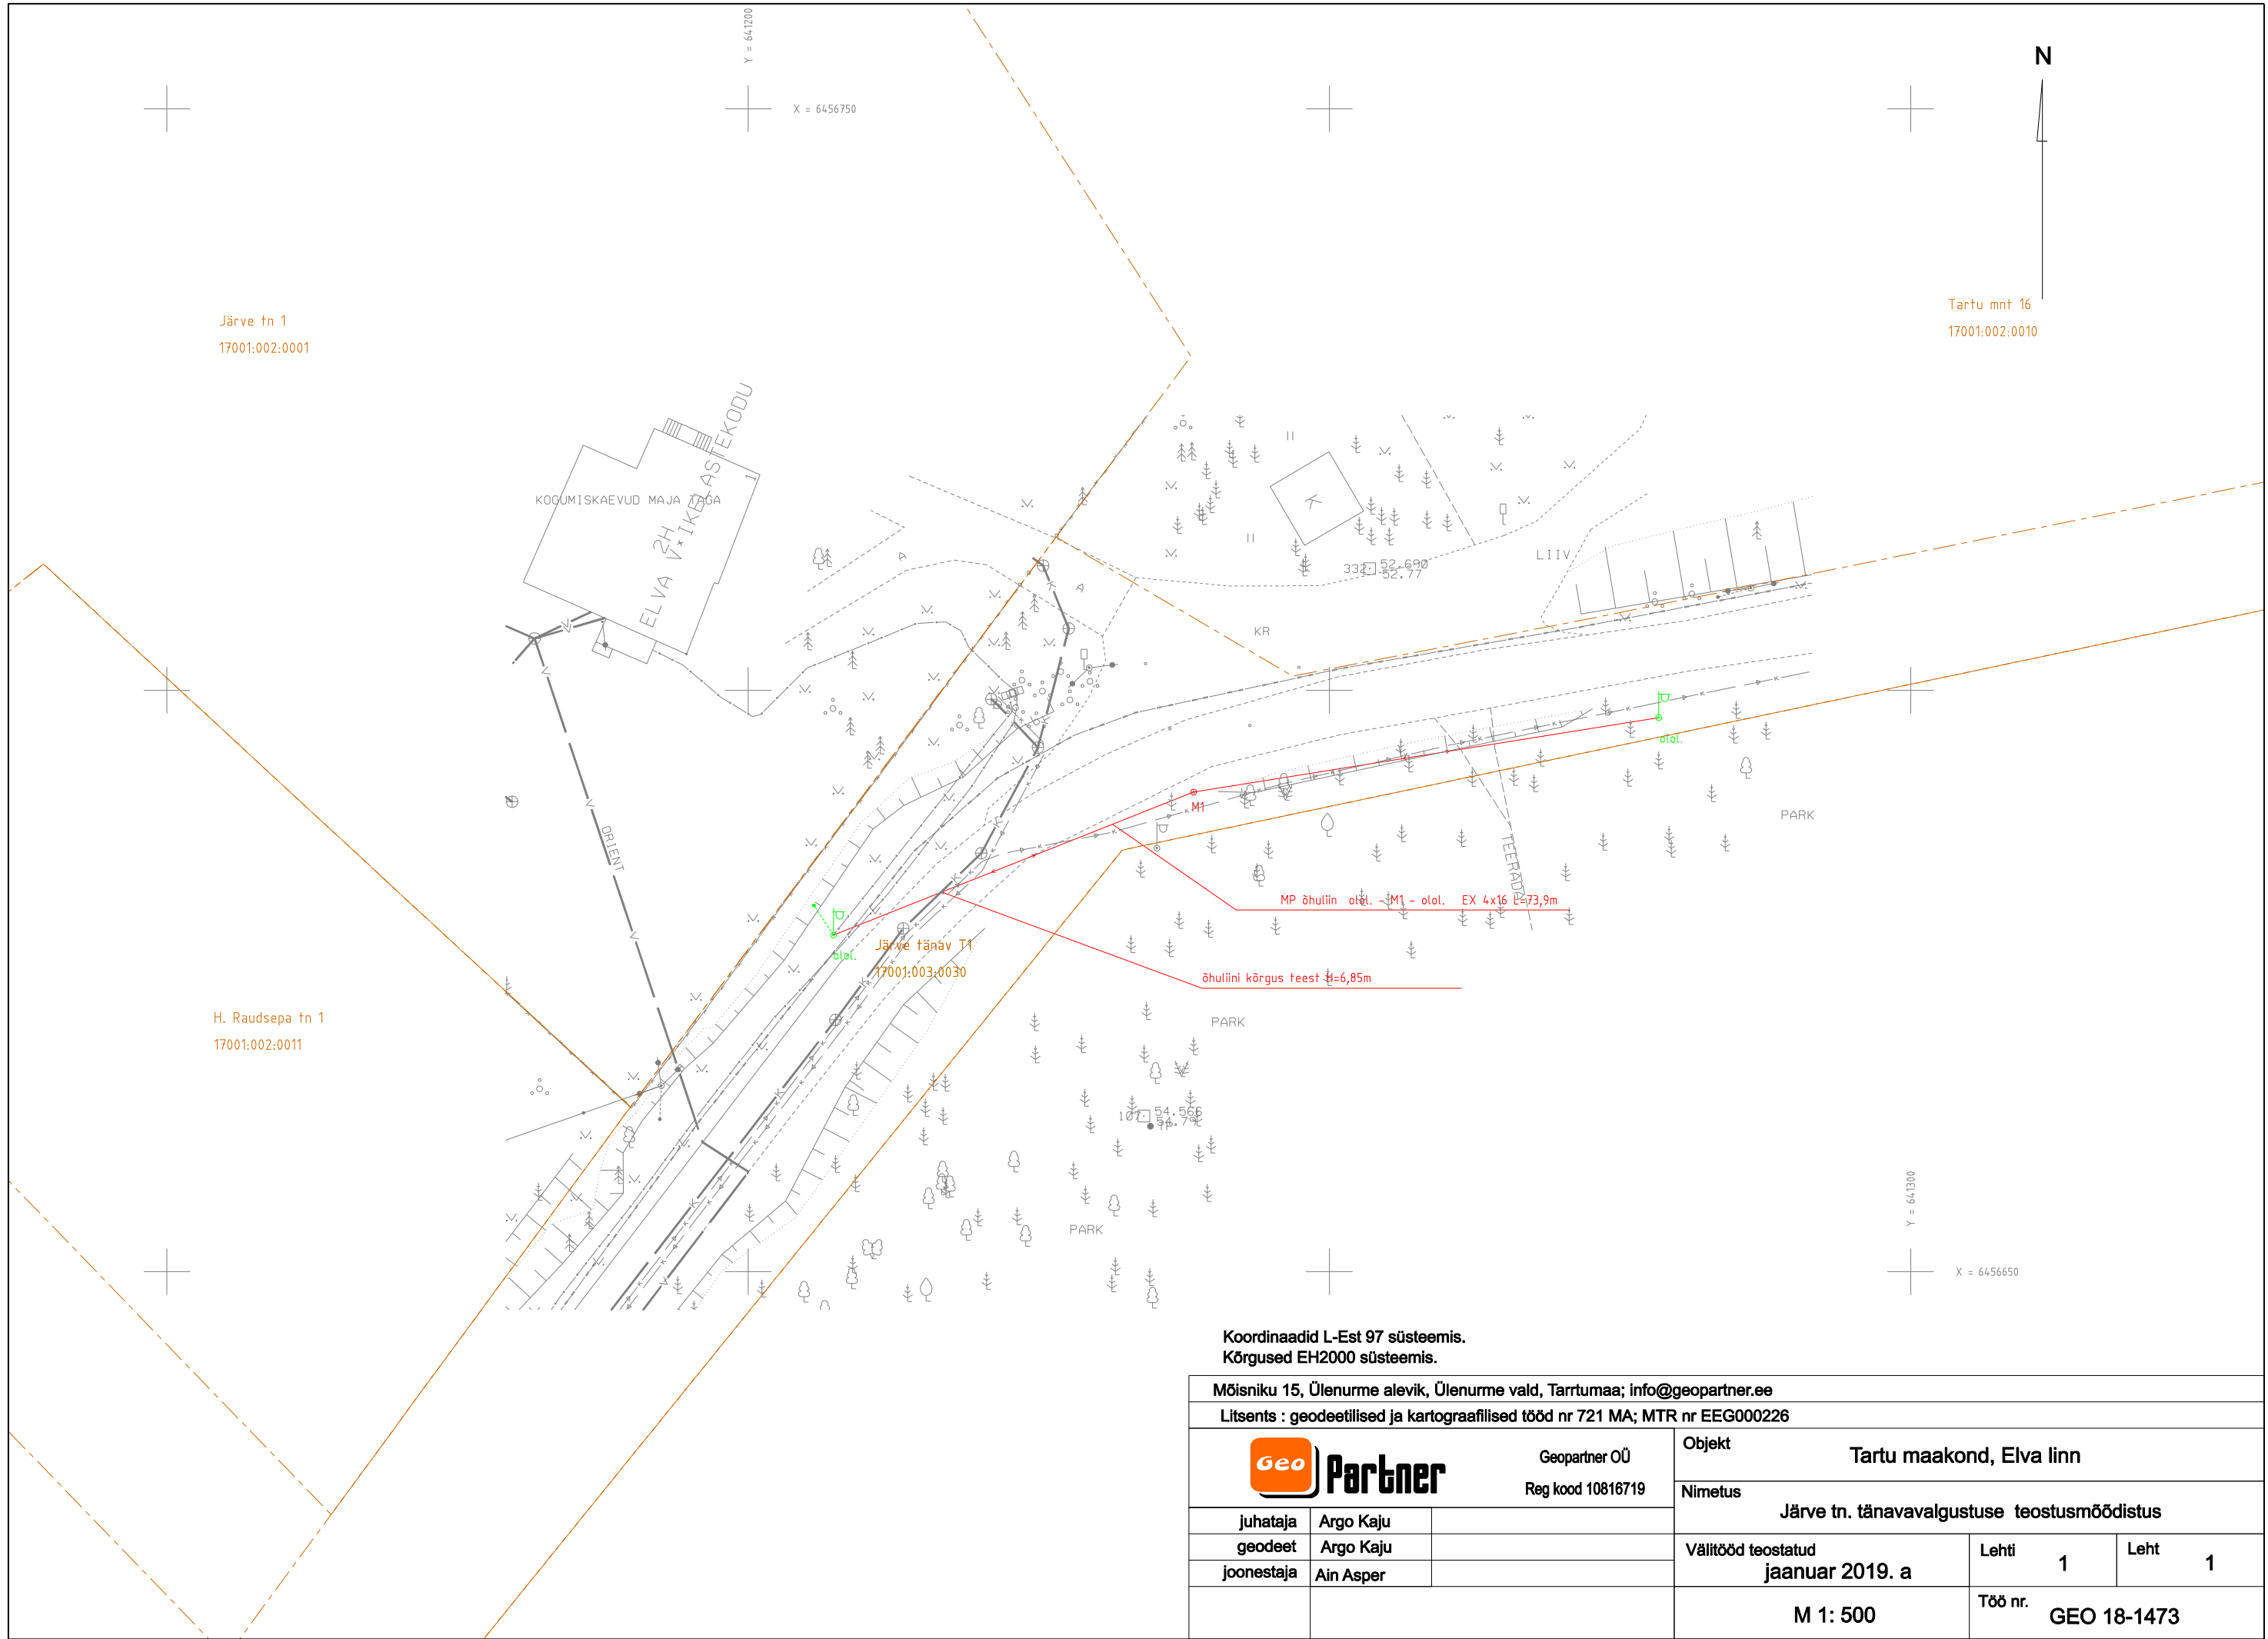

Koordinaadid L-Est 97 süsteemis.
Kõrgused EH2000 süsteemis.

Mõisniku 15, Ülenurme alevik, Ülenurme vald, Tartumaa; info@geopartner.ee

Litsents : geodeetilised ja kartograafilised tööd nr 721 MA; MTR nr EEG000226

GeoPartner Geopartner OÜ Reg kood 10816719			Objekt Tartu maakond, Elva linn		
			Nimetus Järve tn. tänavavalgustuse teostusmöödistus		
juhataja	Argo Kaju		Välitööd teostatud jaanuar 2019. a	Lehti 1	Leht 1
geodeet	Argo Kaju				
joonestaja	Ain Asper				
			M 1: 500	Töö nr. GEO 18-1473	