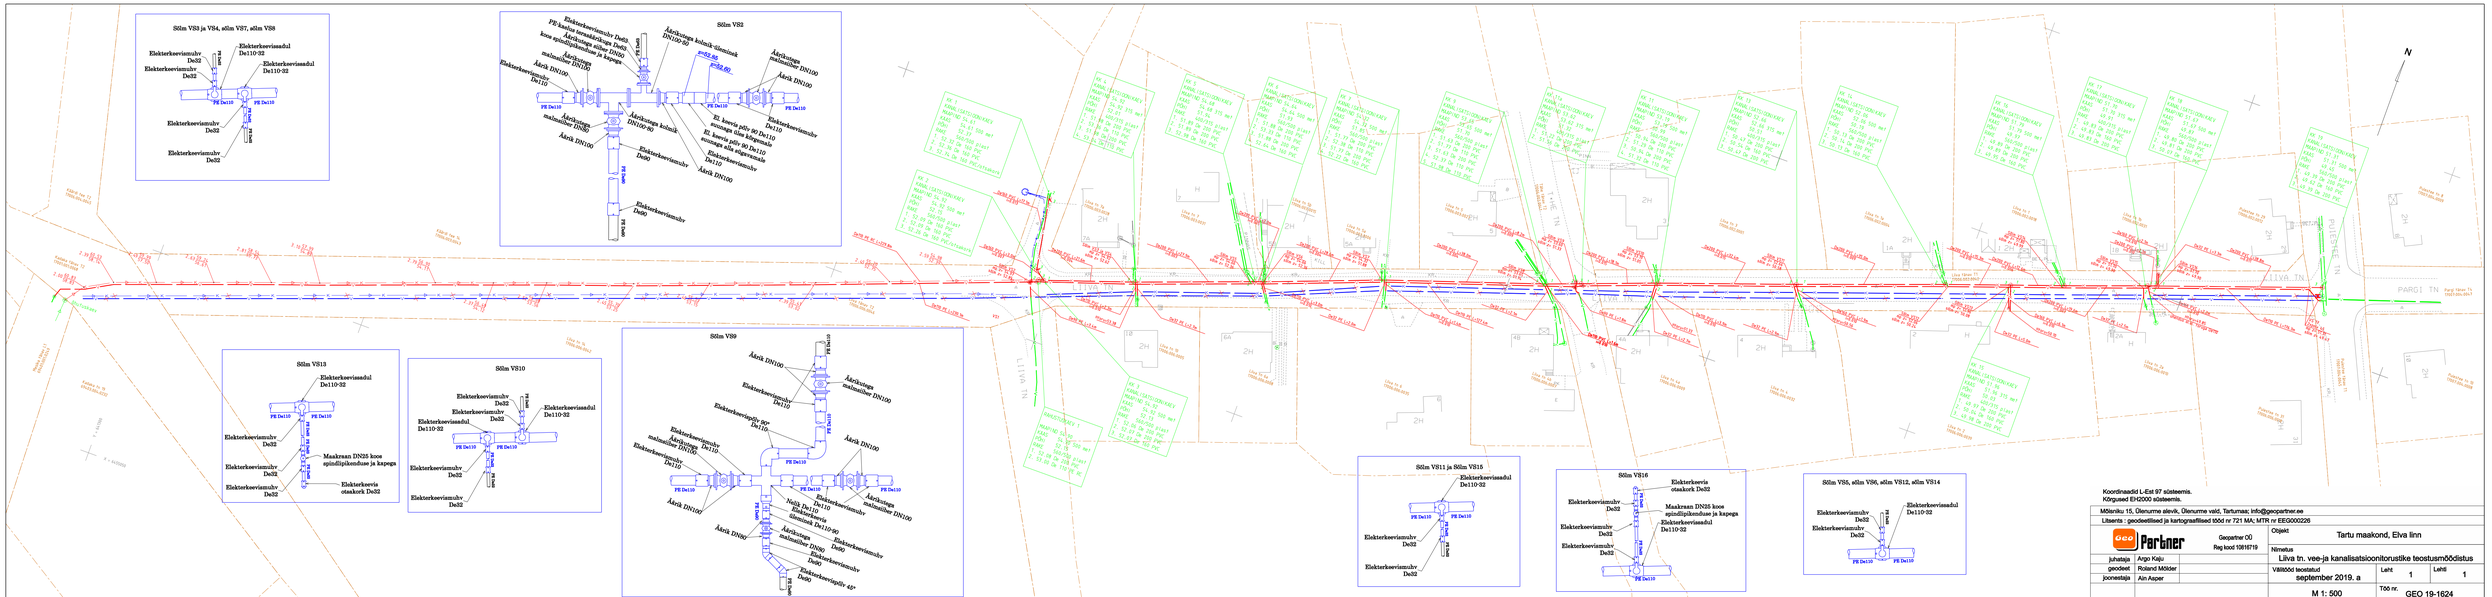
Sõlm VS3 ja VS4, sõlm VS7, sõlm VS8
Elekterkeeviismuhv De32
Elekterkeeviismuhv De32
Elekterkeeviismudul De110-32
Elekterkeeviismudul De110-32
PE De110
PE De110
PE De90
PE De90
Elekterkeeviismuhv De32
Elekterkeeviismuhv De32
Sõlm VS2
Elekterkeeviismuhv Dn63
Elekterkeeviismuhv De110
Äärik DN100
Elekterkeeviismuhv De90
Elekterkeeviismuhv De90
Sõlm VS9
Äärik DN100
Elekterkeeviismuhv De110
Elekterkeeviismuhv De110
Äärik DN100
Äärik DN100
