

Geopartner OÜ
Reg. kood 10816719
Ehitusgeodeetilised tööd MTR nr
EEG000226
Geodeetilised ja kartograafilised
tööd Maa-ameti litsents nr 721 MA



Tartu linn
Tähe 106A

Töö nr **GEO 20-1963**

Tartu maakond, Elva vald

Künniste teostusmõõdistus Elva vallas

GEODEETILISTE TÖÖDE ARUANNE

Tellijä: Asfaldiproff OÜ

Geodeet: Simo Adamson

Vastutav isik: Argo Kaju Geodeet VI
Tel: (+372) 51 61 615
E-Mail: info@geopartner.ee

Mai 2020

SISUKORD

1. Geodeetiliste tööde seletuskiri	3-4
1.1 Üldandmed	
1.2 Töö teostajad	
1.3 Töö kirjeldus	
1.4 Kasutatud materjalid	
1.5 Kasutatud instrumendid	
1.6 Kameraaltööd	
 2. Joonised	
2.1 Maa-ala plaan	5-10

05.mai 2020.a.

Koostas:...../S.Adamson/

GEODEETILISTE TÖÖDE SELETUSKIRI

1.1 ÜLDANDMED

Objekt: KünASTE teostusmõõdistus Elva vallas
Töö nr.: GEO 20-1963
Objekti asukoht: Tartu maakond, Elva vald
Tellija: Asfaldiproff OÜ
Tööde teostamise aeg: Aprill-Mai 2020
Töö sisu: M 1:500 teostusmõõdistuse koostamine

1.2 TÖÖ TEOSTAJAD

GEOPARTNER OÜ (Litsents: 721 MA; MTR EEG000226)
Mõisniku tn 15, Ülenurme alevik, Kambja vald, Tartumaa 61714
Telefon: (+372) 51 61 615
E-mail: info@geopartner.ee
Koduleht: www.geopartner.ee
Äriregistri number: 10816719
Vastutav isik: Argo Kaju Geodeet VI
Kaasatud isikud: Simo Adamson

1.3 TÖÖ KIRJELDUS

Maa-ala on mõõdistatud riiklikus koordinaatsüsteemis L-EST'97 ja kõrgussüsteemis EH2000. Mõõdistuse aluspunktide ellipsoid kõrgused on EH2000 kõrgussüsteemi arvutatud geoidi mudeliga „EST_GEOID2017“. Baaspunktide rajamisel kasutatud GNSS seadet koos püsijaamade võrguga GEOS Trimble® VRS Now Eesti GNSS, mis on registreeritud Maa-ametis. Mõõdistuse läbiviimisel on kasutatud tahhümeetrilist mõõtmisviisi. Mõõdistuse plaanilised ja kõrguslikud vead põhivõrgu suhtes jäid seaduses lubatud piiridesse. Mõõdistus on kooskõlas Majandus- ja kommunikatsiooniministeeriumi 14.04.2016. aastal vastuvõetud määrusega nr 34 "Topo-geodeetilisele uuringule ja teostusmõõdistamisele esitatavad nõuded".

1.4 KASUTATUD MATERJALID

Kasutatud materjalid:
a) Katastriüksuste piirid on saadud Maa-ametist seisuga 05.05.2020
b) Kasutatud joonised:

1.5 KASUTATUD INSTRUMENDID JA TEHNIKA

- 1) Trimble R8 GNSS GPS mõõtekomplekt
- 2) Trimble SPS700 elektrontahhümeeter

1.6 KAMERAALTÖÖD


Geodeetiline alusplaan on koostatud kasutades CAD paketti MicroStation PowerDraft.

Käesolevas aruandes on *.dgn faili väljatrükk paberil ja PDF-formaadis.
M 1:500 Maa-ala plaan 1 lehel.

Töö on väljastatud Tellijale nii digitaalselt kui aruandesse köidetuna ning 1 eksemplar esitatud kohalikule omavalitsusele.
Originaalmaterjalid säilitatakse Geopartner OÜ arhiivis

05.mai 2020.a.

Koostas:...../S.Adamson/

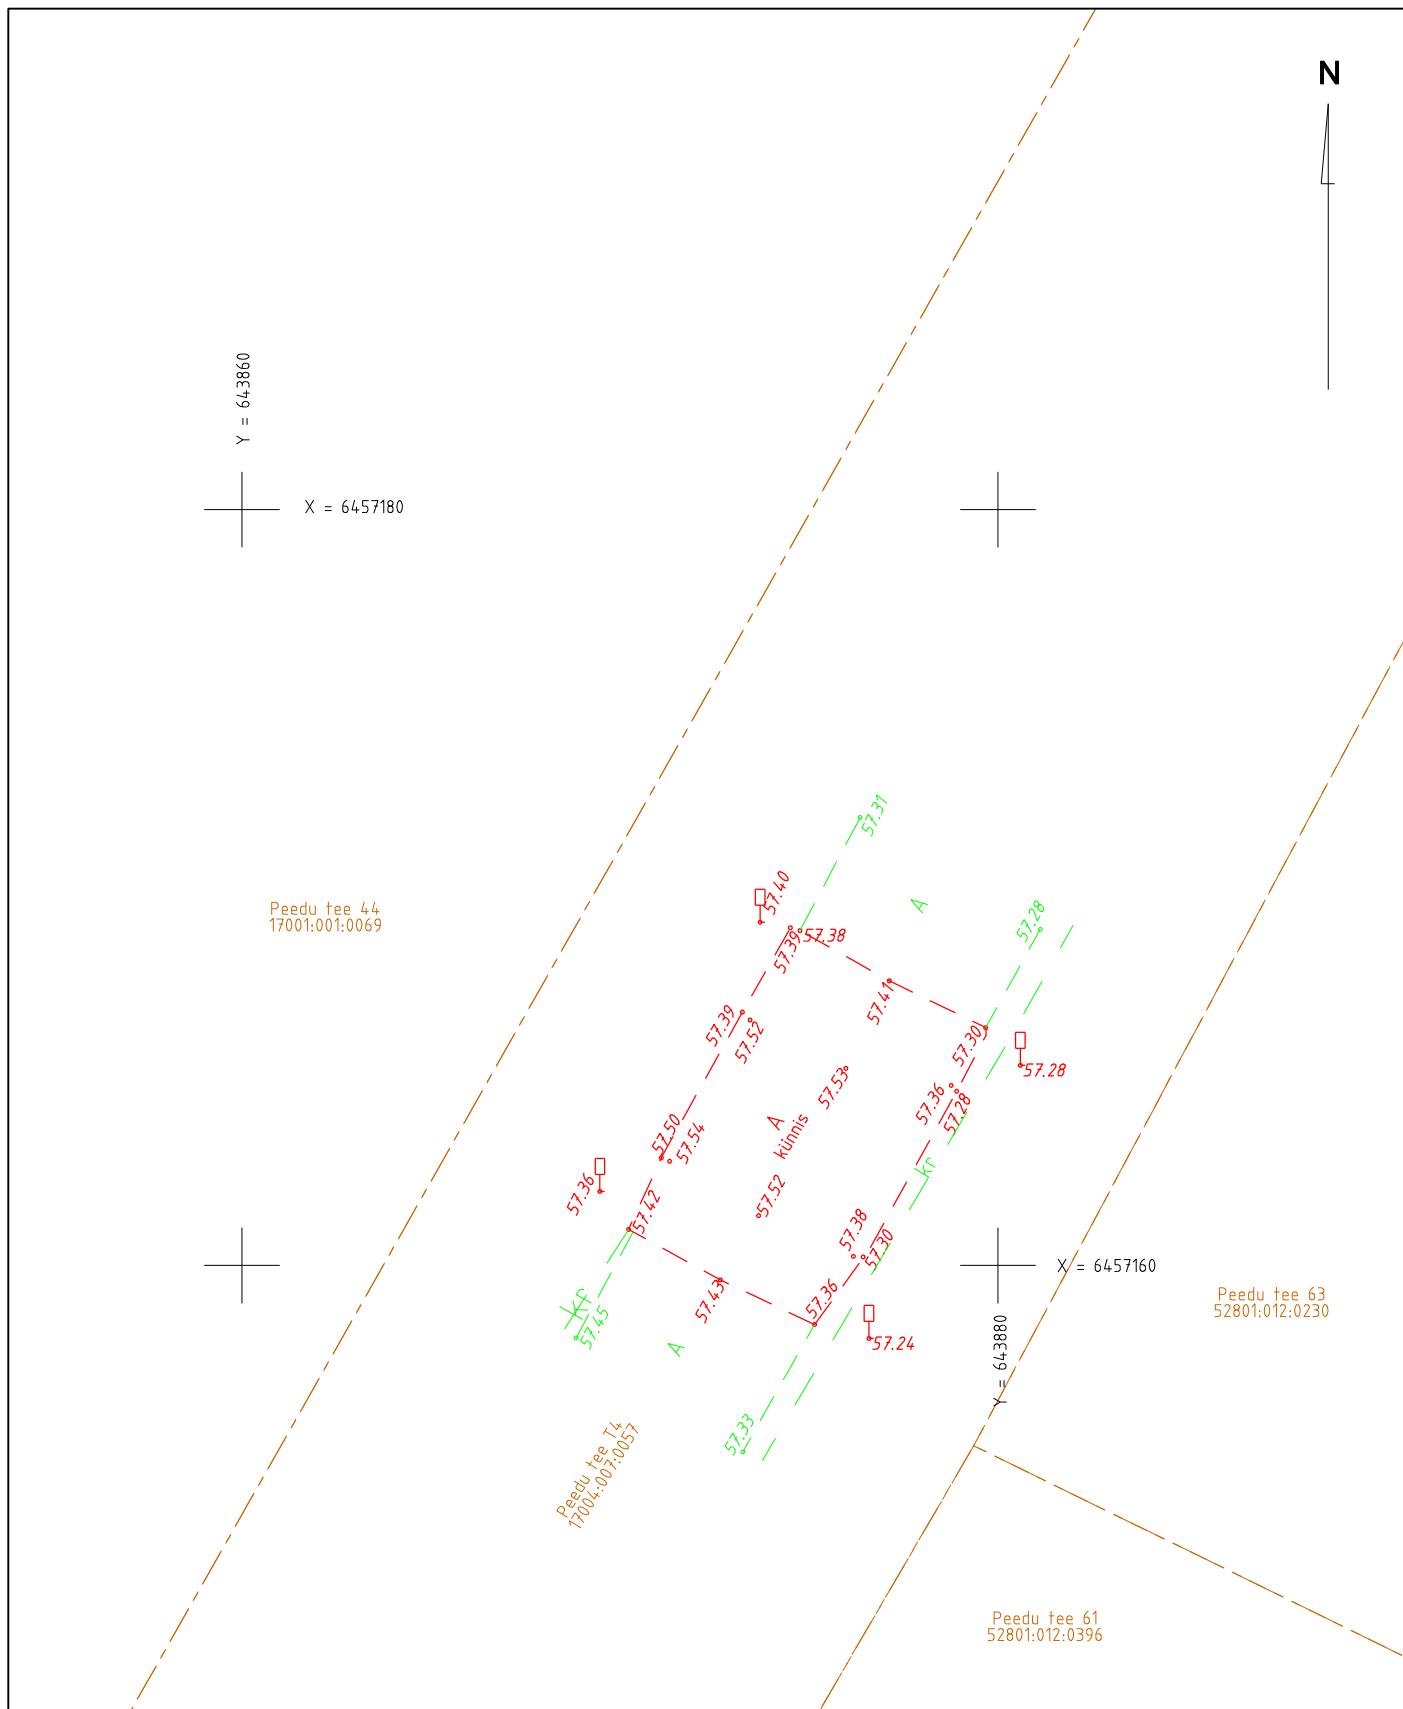

Koordinaadid L-Est 97 süsteemis.
Kõrgused EH2000 süsteemis.

Mõisniku 15, Ülenurme alevik, Ülenurme vald, Tartumaa; info@geopartner.ee


Litsents : geodeetilised ja kartograafilised tööd nr 721 MA; MTR nr EEG000226

			Objekt Tartu maakond, Elva vald		
Geopartner OÜ Reg kood 10816719			Nimetus Künniste teostusmöödistus Elva vallas		
juhataja	Argo Kaju		Välitööd teostatud aprill 2020. a	Lehti 6	Leht 3
geodeet	S.Adamson				
joonestaja	S.Adamson		M 1: 200		
			Töö nr. GEO 20-1983		

N

X = 6455760

Y = 641440

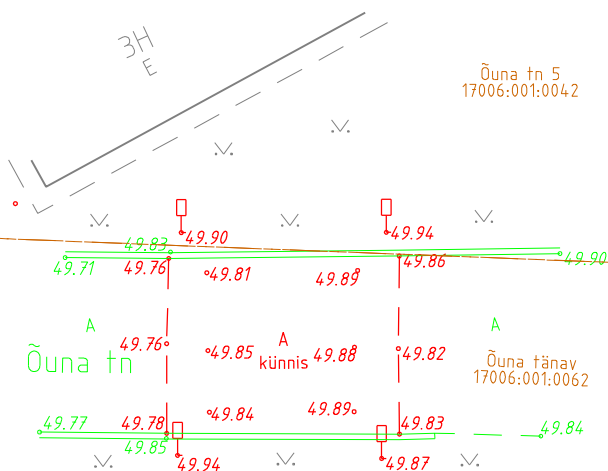

X = 6455740

Y = 641460

Tähe tn 1
17006:001:0028

Koordinaadid L-Est 97 süsteemis.
Kõrgused EH2000 süsteemis.

Mõisniku 15, Ülenurme alevik, Ülenurme vald, Tartumaa; info@geopartner.ee

Litsents : geodeetilised ja kartograafilised tööd nr 721 MA; MTR nr EEG000226



Geopartner OÜ
Reg kood 10816719

Objekt

Tartu maakond, Elva vald

Nimetus

Künniste teostusmöödistus Elva vallas

Välitööd teostatud
aprill 2020. a

Lehti 6

Leht 4

M 1: 200


Töö nr.
GEO 20-1983

juhataja Argo Kaju

geodeet S.Adamson

joonestaja S.Adamson

N

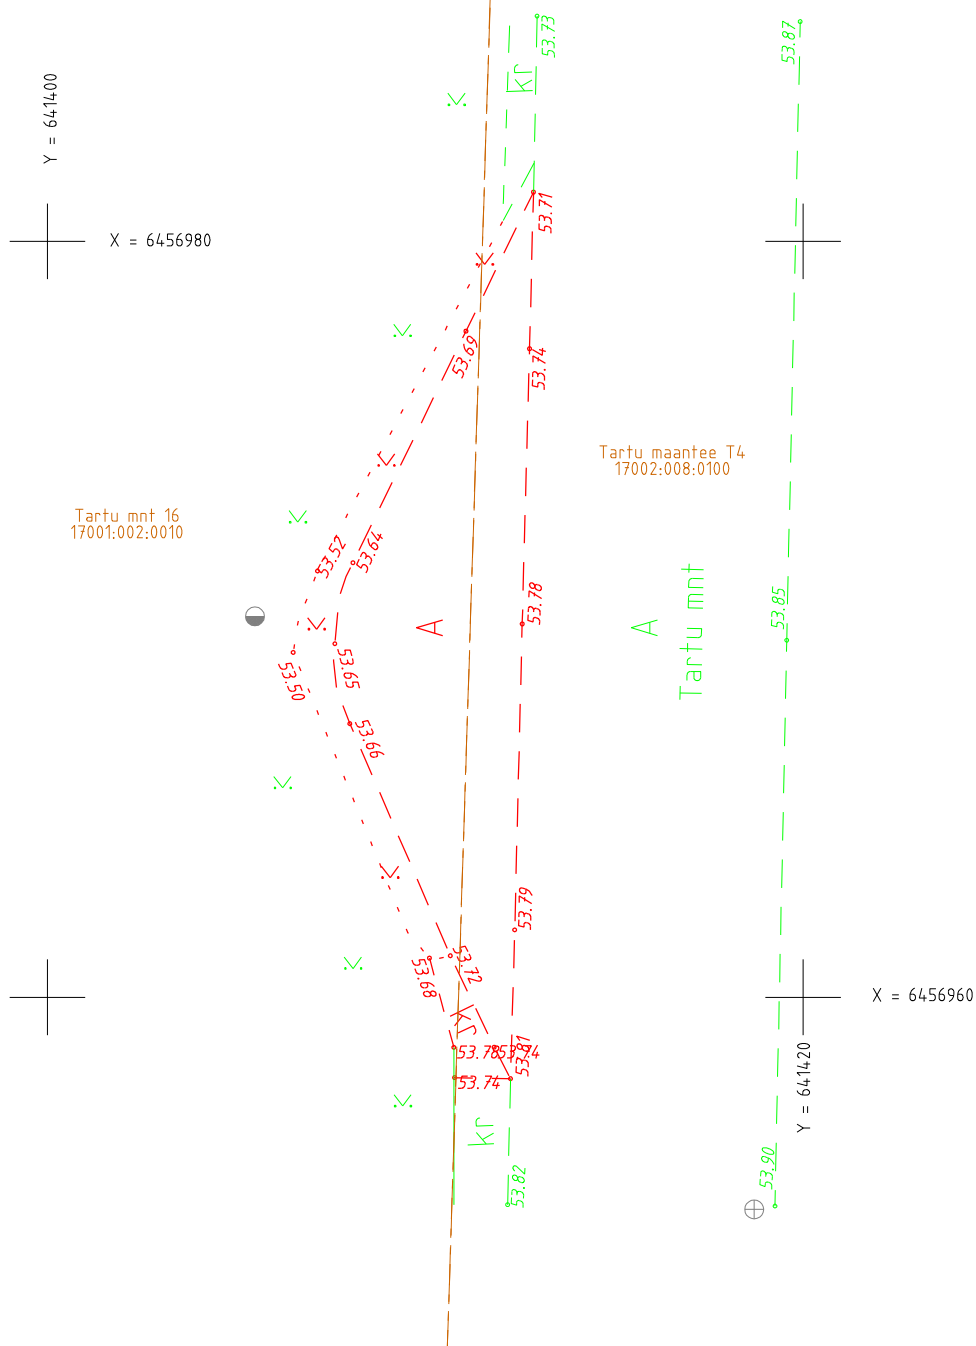

Koordinaadid L-Est 97 süsteemis.
Kõrgused EH2000 süsteemis.

Mõisniku 15, Ülenurme alevik, Ülenurme vald, Tartumaa; info@geopartner.ee

Litsents : geodeetilised ja kartograafilised tööd nr 721 MA; MTR nr EEG000226

			Objekt		
Geopartner OÜ Reg kood 10816719			Tartu maakond, Elva vald		
juhataja			Nimetus		
Argo Kaju			Künniste teostusmöödistus Elva vallas		
geodeet			Välitööd teostatud		Lehti
S.Adamson			aprill 2020. a		6
joonestaja			M 1: 200		Leht
					6
			Töö nr.		GEO 20-1983