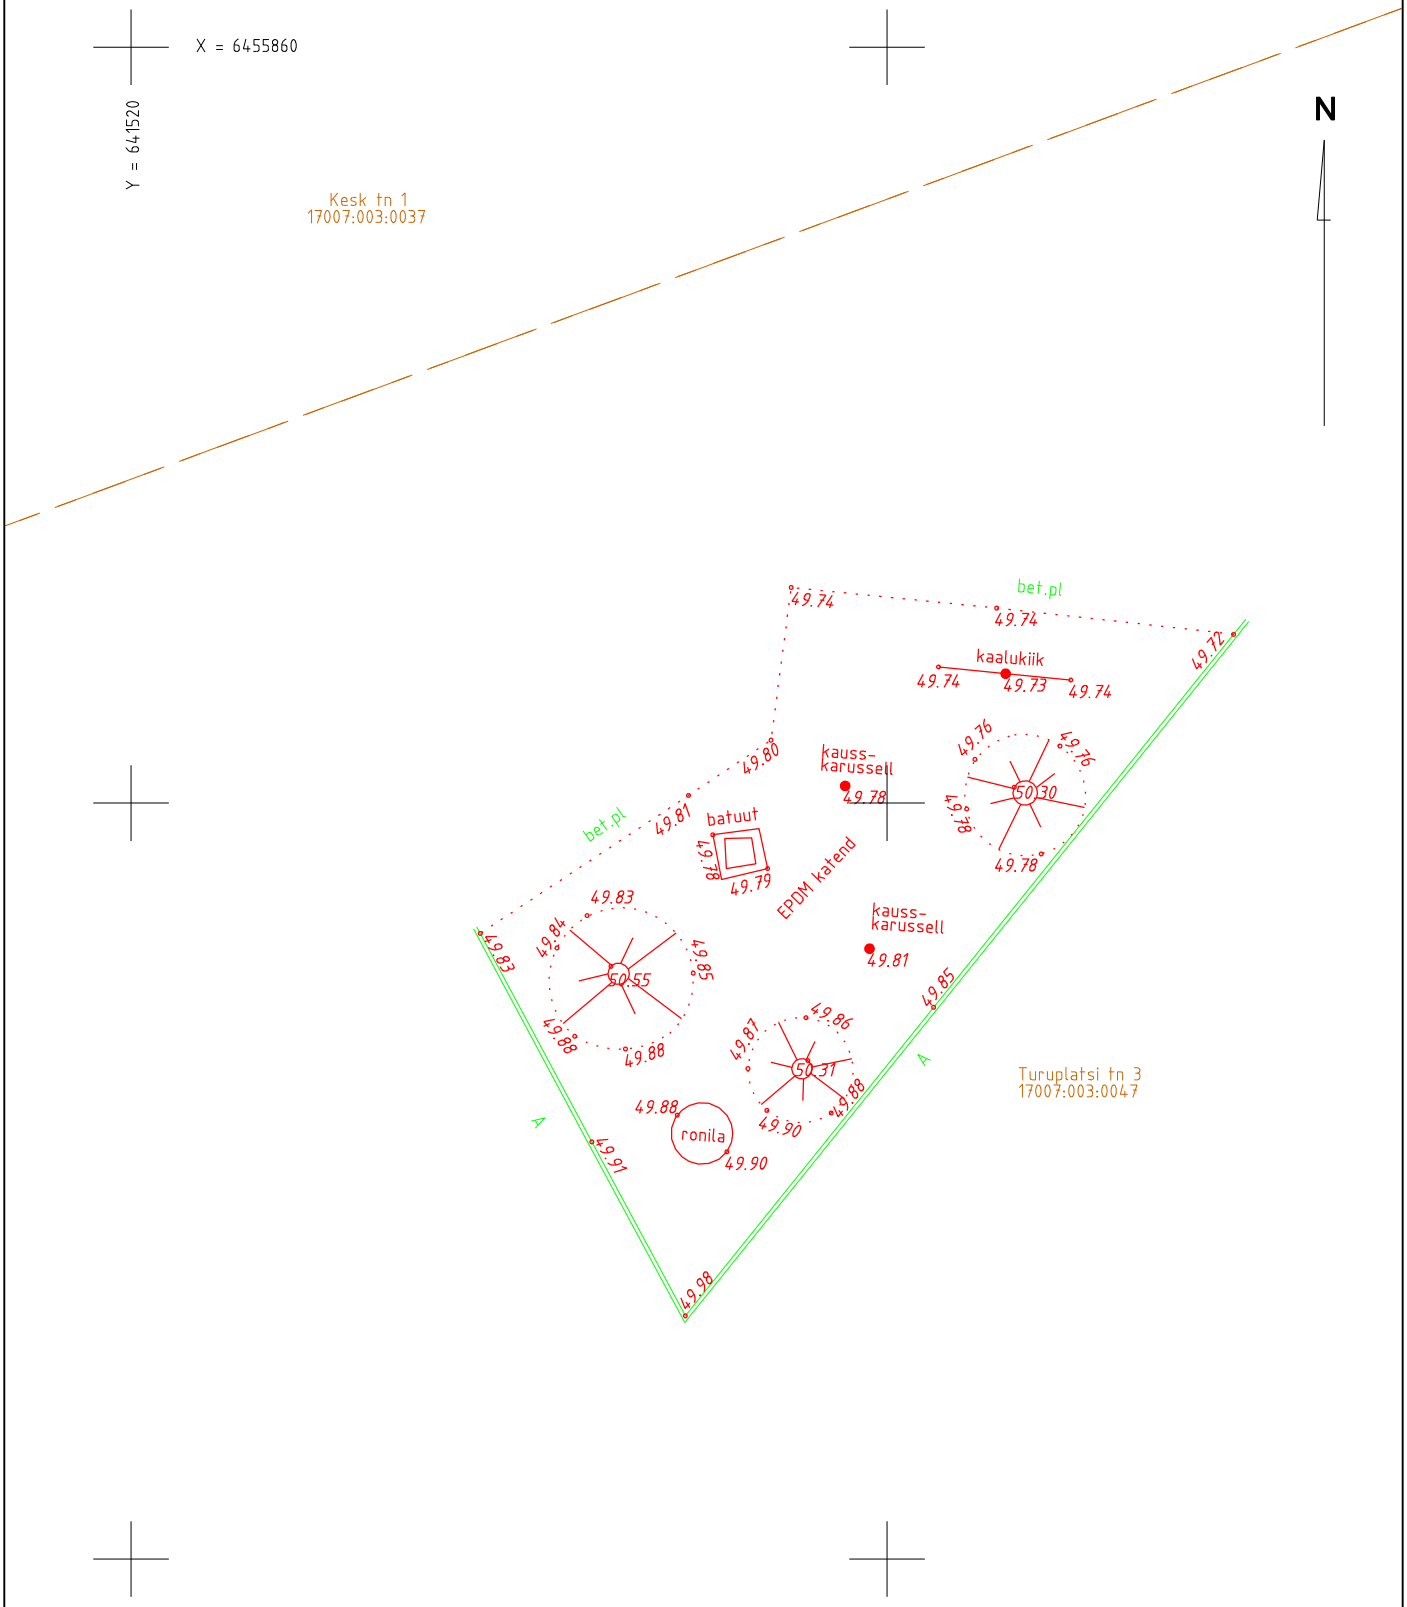

Koordinaadid L-Est 97 süsteemis.
Kõrgused EH2000 süsteemis.

Mõisniku 15, Ülenurme alevik, Ülenurme vald, Tartumaa; info@geopartner.ee

Litsents : geodeetilised ja kartograafilised tööd nr 721 MA; MTR nr EEG000226

Geo Partner		Geopartner OÜ Reg kood 10816719	Objekt Tartu maakond, Elva vald, Elva linn		
juhataja	Argo Kaju		Nimetus Turuplatsi tn 3 mänguväljaku teostusmõõdistus		
geodeet	S.Adamson		Välitööd teostatud aprill 2020. a	Lehti 1	Leht 1
joonestaja	S.Adamson				
			M 1: 200	Töö nr. GEO 20-1996	