


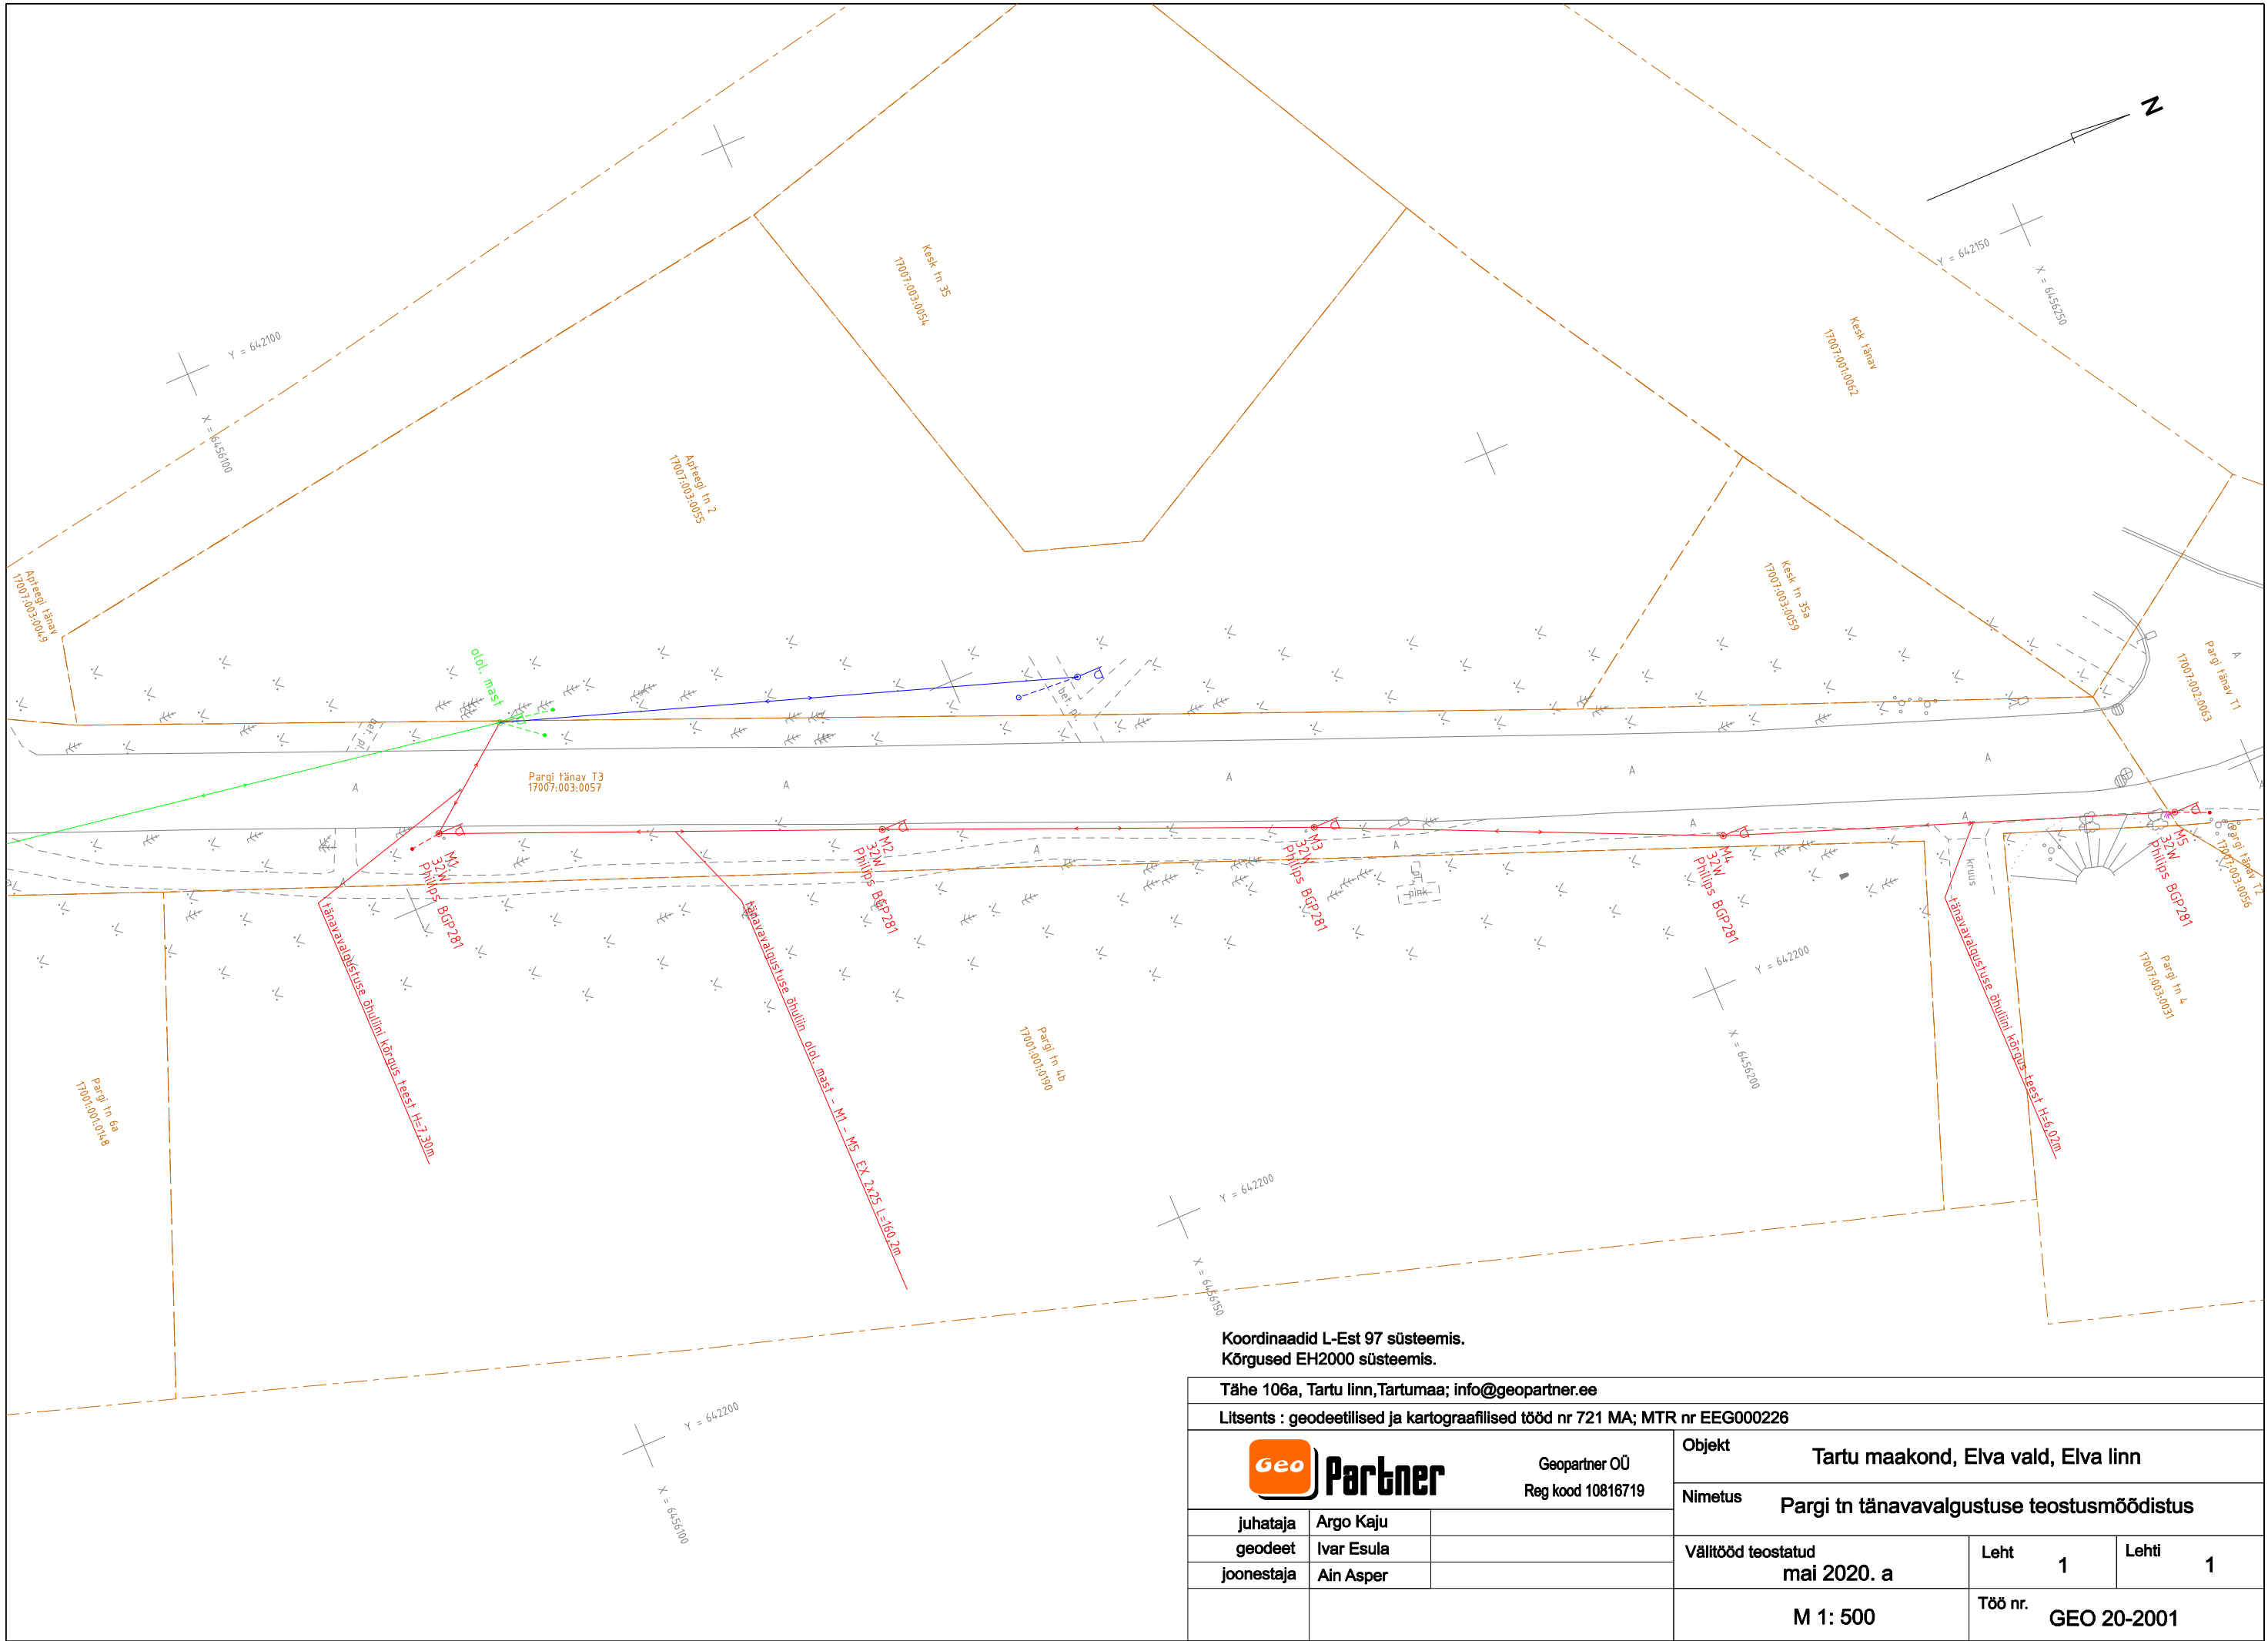

Koordinaadid L-Est 97 süsteemis.
Kõrgused EH2000 süsteemis.

Tähe 106a, Tartu linn, Tartumaa; info@geopartner.ee

Litsents : geodeetilised ja kartograafilised tööd nr 721 MA; MTR nr EEG000226

GeoPartner Geopartner OÜ Reg kood 10816719			Objekt Tartu maakond, Elva vald, Elva linn		
			Nimetus Pargi tn tänavavalgustuse teostusmöödistus		
juhataja	Argo Kaju		Välitööd teostatud mai 2020. a	Leht 1	Lehti 1
geodeet	Ivar Esula		Töö nr. GEO 20-2001		
joonestaja	Ain Asper				
			M 1: 500		