

Geopartner OÜ
Reg. kood 10816719
Ehitusgeodeetilised tööd MTR nr
EEG000226
Geodeetilised ja kartograafilised
tööd Maa-ameti litsents nr 721 MA



Tartumaa
Tartu linn
Tähe 106a

Tellijä **A-kaabel OÜ**

Töö nr **GEO 20-2087**

Tartu maakond, Elva vald, Karijärve küla

Passiivse elektroonilise side juurdepääsuvõrgu teostusmõõdistus

GEODEETILISTE TÖÖDE ARUANNE

TARTU
Oktoober 2020

SISUKORD

1. Geodeetiliste tööde seletuskiri
2. Teostusjoonis M 1:500 1 lehel

GEODEETILISTE TÖÖDE SELETUSKIRI

1. ÜLDANDMED

Töö nr.: GEO 20-2087

Objekti asukoht: Tartu maakond, Elva vald, Karijärve küla

Objekt: Passiivse elektroonilise side juurdepääsuvõrgu teostusmõõdsitus

Tellijä: A-Kaabel OÜ

Töö täitja: Geopartner OÜ (Litsents: 721 MA; MTR EEG000226)

Töö sisu: M 1:500 teostusmõõdistuse koostamine

2. VÄLITÖÖD

Kõrgussüsteem: EH2000

Koordinaatsüsteem: L'EST 97

Töö teostasid geodeedid: A.kaju 2020 a.oktoobris.

Situatsiooni mõõdistamisel kasutati RTK GPS-seadet Trimble R8 ja elektrontahhümeetrit STS700.

Mõõdistuse aluspunktide ellipsoid kõrgused on EH2000 kõrgussüsteemi arvutatud geoidi mudeliga „EST_GEOID2017“.

GPS mõõdistatud punktide täpsus geodeetilise põhivõrgu suhte mahtus vahemikku 0.03m-0.05m.

3. KAMERAALTÖÖD

Teostusmõõdistus on koostatud kasutades CAD paketti MicroStation PowerDraft.

Katastriüksuste piirid on tellitud Maa-ametist.


Käesolevas aruandes on *.dgn faili pdf formaadis:

M 1:500 teostusjoonis 1 lehel.

Aruanne on koostatud 1 eksemplaris.

Originaalmaterjalid säilitatakse Geopartner OÜ arhiivis.

Koostas:...../A. Asper/

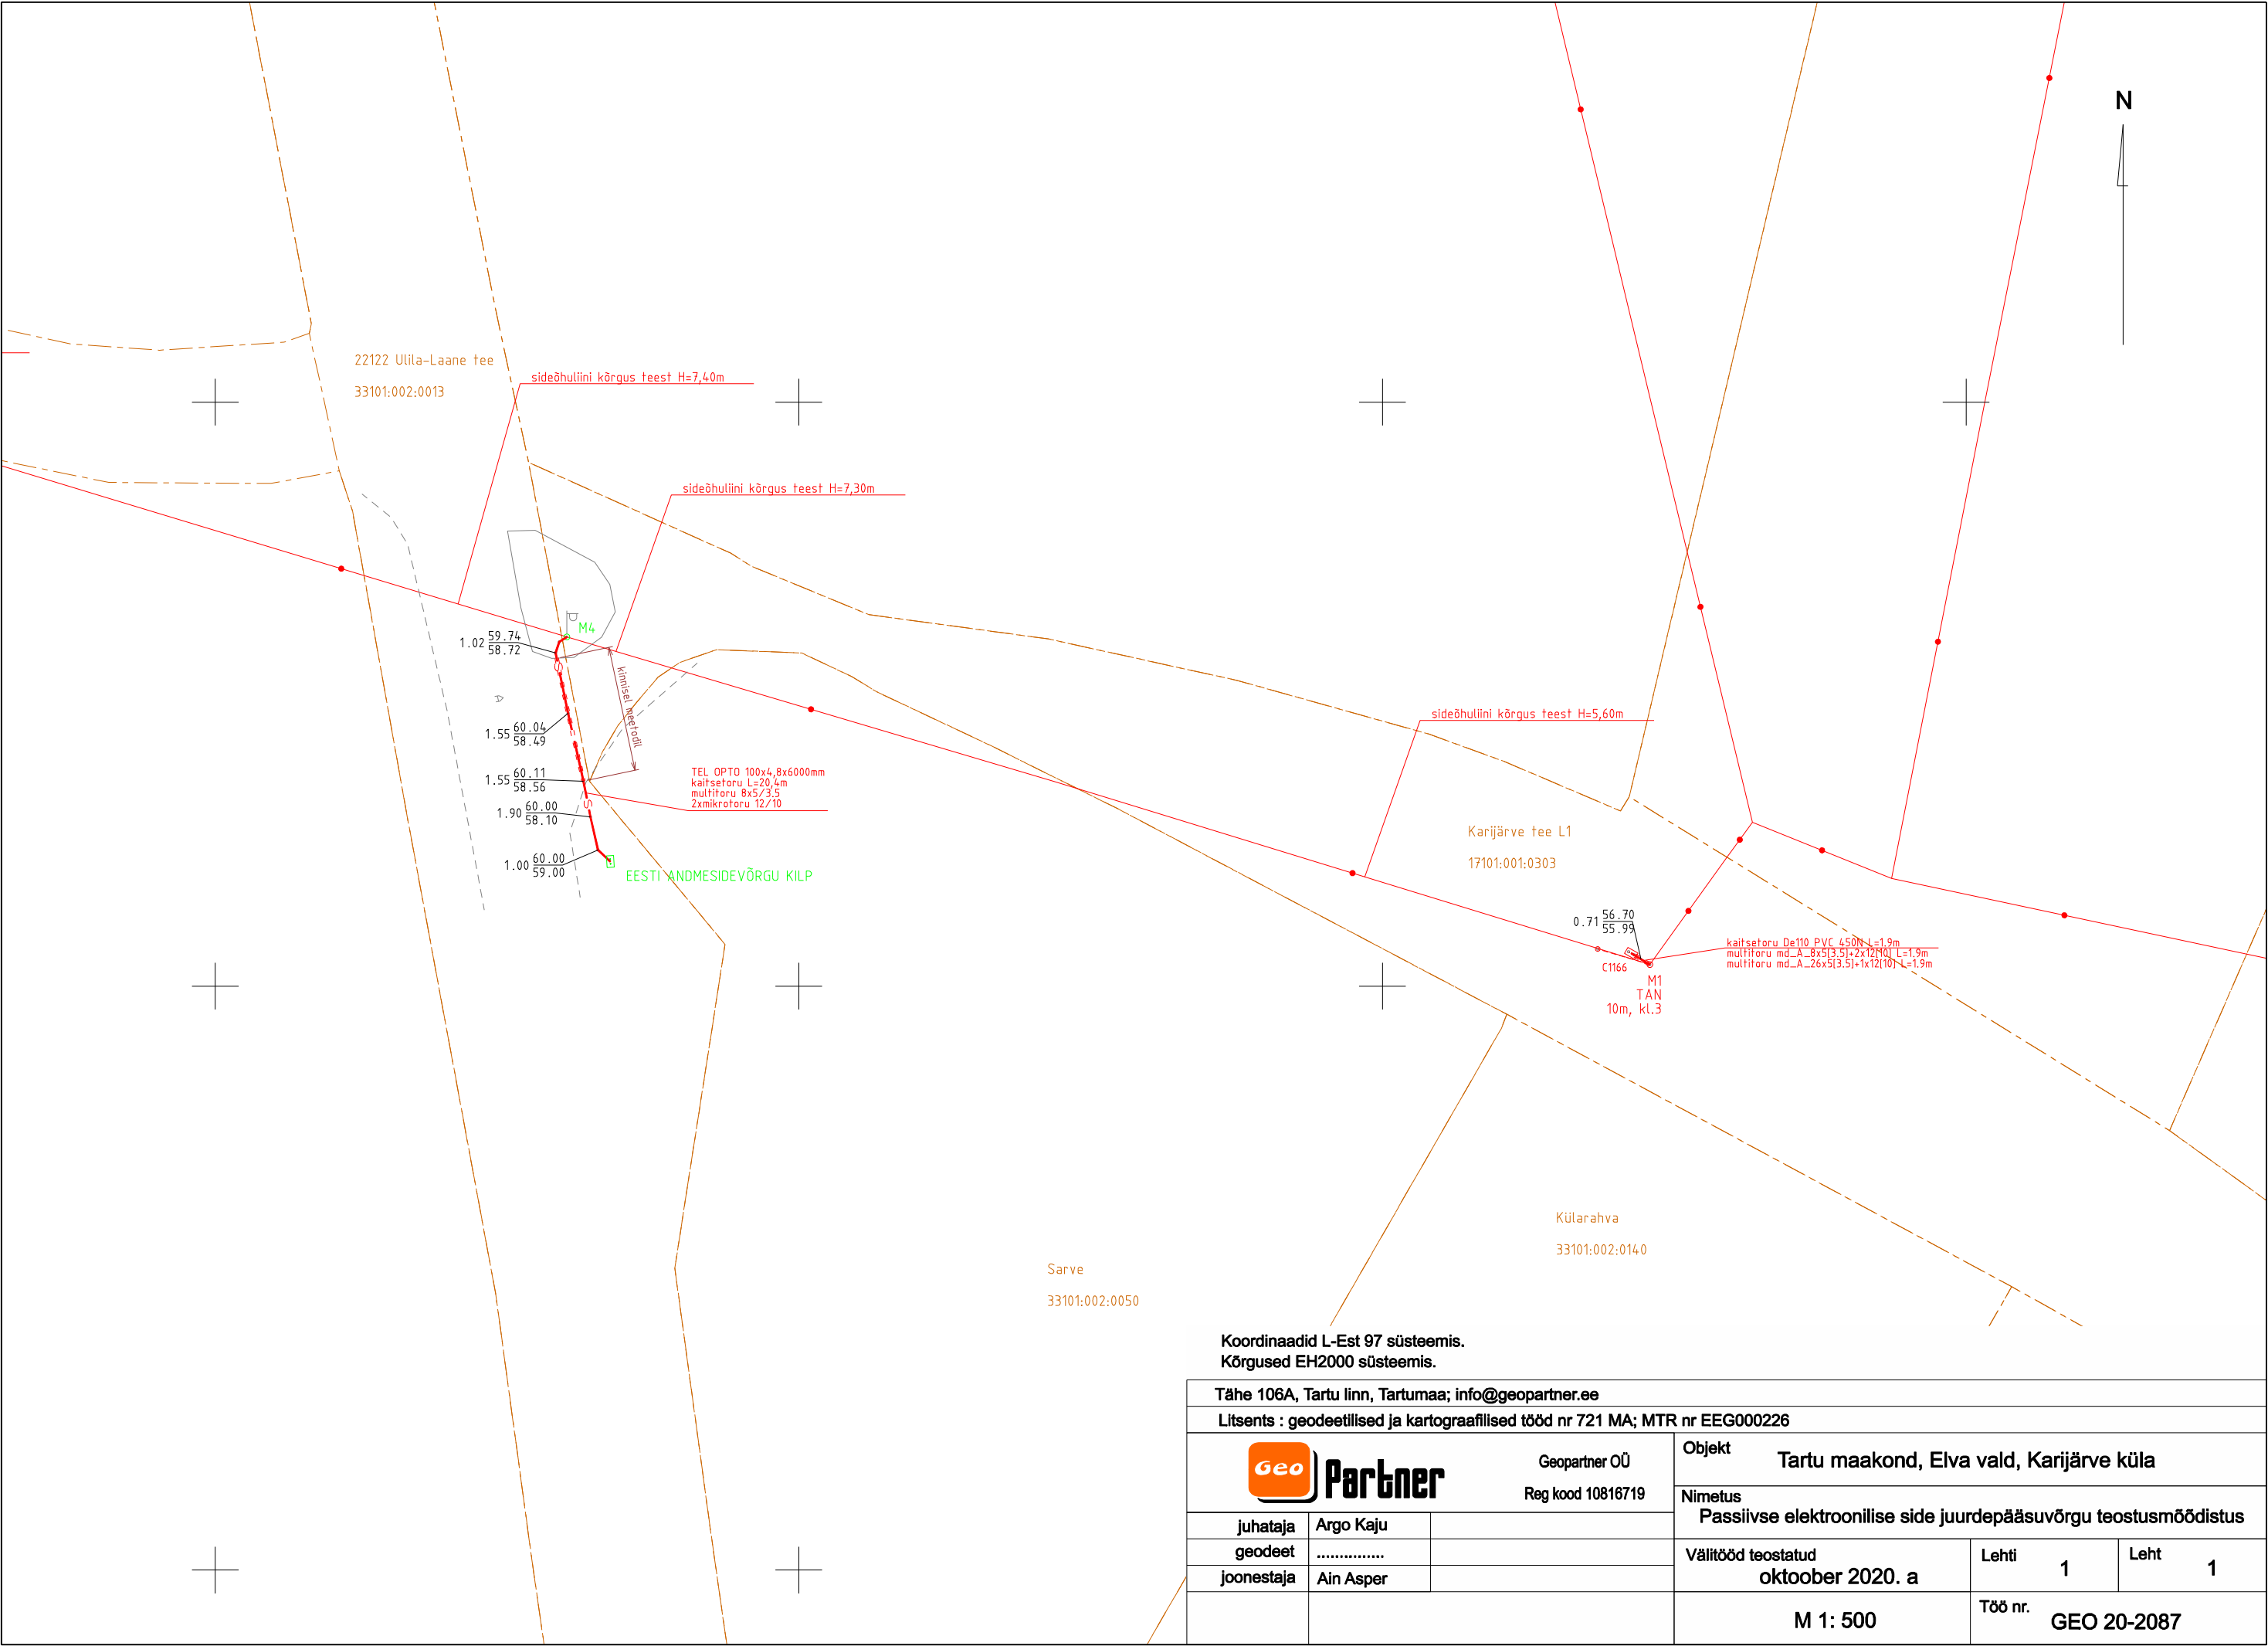

Koordinaadid L-Est 97 süsteemis.
Kõrgused EH2000 süsteemis.

Tähe 106A, Tartu linn, Tartumaa; info@geopartner.ee

Litsents : geodeetilised ja kartograafilised tööd nr 721 MA; MTR nr EEG000226

GeoPartner Geopartner OÜ Reg kood 10816719			Objekt Tartu maakond, Elva vald, Karijärve küla			
			Nimetus Passiivse elektroonilise side juurdepääsuvõrgu teostusmöödistus			
juhataja	Argo Kaju		Välitööd teostatud oktoober 2020. a		Lehti 1	Leht 1
geodeet						
joonestaja	Ain Asper		M 1: 500		Töö nr. GEO 20-2087	