

Geopartner OÜ
Reg. kood 10816719
Ehitusgeodeetilised tööd MTR nr
EEG000226
Geodeetilised ja kartograafilised
tööd Maa-ameti litsents nr 721 MA



Tartumaa
Tartu linn
Tähe 106a

Tellijal **Dynamo OÜ**

Töö nr **GEO 20-2294**

Valguta küla, Elva vald, Tartu maakond

Siuksu tee välisvalgustuse teostusmõõdistus

GEODEETILISTE TÖÖDE ARUANNE

TARTU
Detsember 2020

SISUKORD

1. Geodeetiliste tööde seletuskiri
2. Teostusjoonis M 1:500 1 lehel

GEODEETILISTE TÖÖDE SELETUSKIRI

1. ÜLDANDMED

Töö nr.: GEO 20-2294

Objekti asukoht: Valguta küla, Elva vald, Tartu maakond

Objekt: Siuksu tee välisvalgustuse teostusmöödistus

Tellijä: Dynamo OÜ

Töö täitja: Geopartner OÜ (Litsents: 721 MA; MTR EEG000226)

Töö sisu: M 1:500 teostusmöödistuse koostamine

2. VÄLITÖÖD

Kõrgussüsteem: EH2000

Koordinaatsüsteem: L'EST 97

Töö teostasid geodeedid: M.Lubi 2020 a.detsembris.

Situatsiooni möödistamisel kasutati RTK GPS-seadet Trimble R8 ja elektrontahhümeetrit STS700.

Möödistuse aluspunktide ellipsoid kõrgused on EH2000 kõrgussüsteemi arvutatud geoidi mudeliga „EST_GEOID2017“.

GPS möödistatud punktide täpsus geodeetilise põhivõrgu suhte mahtus vahemikku 0.03m-0.05m.

3. KAMERAALTÖÖD

Teostusmöödistus on koostatud kasutades CAD paketti MicroStation PowerDraft.

Katastriüksuste piirid on tellitud Maa-ametist.


Käesolevas aruandes on *.dgn faili pdf formaadis:

M 1:500 teostusjoonis 1 lehel.

Aruanne on koostatud 1 eksemplaris.

Originaalmaterjalid säilitatakse Geopartner OÜ arhiivis.

Koostas:...../A. kaju/

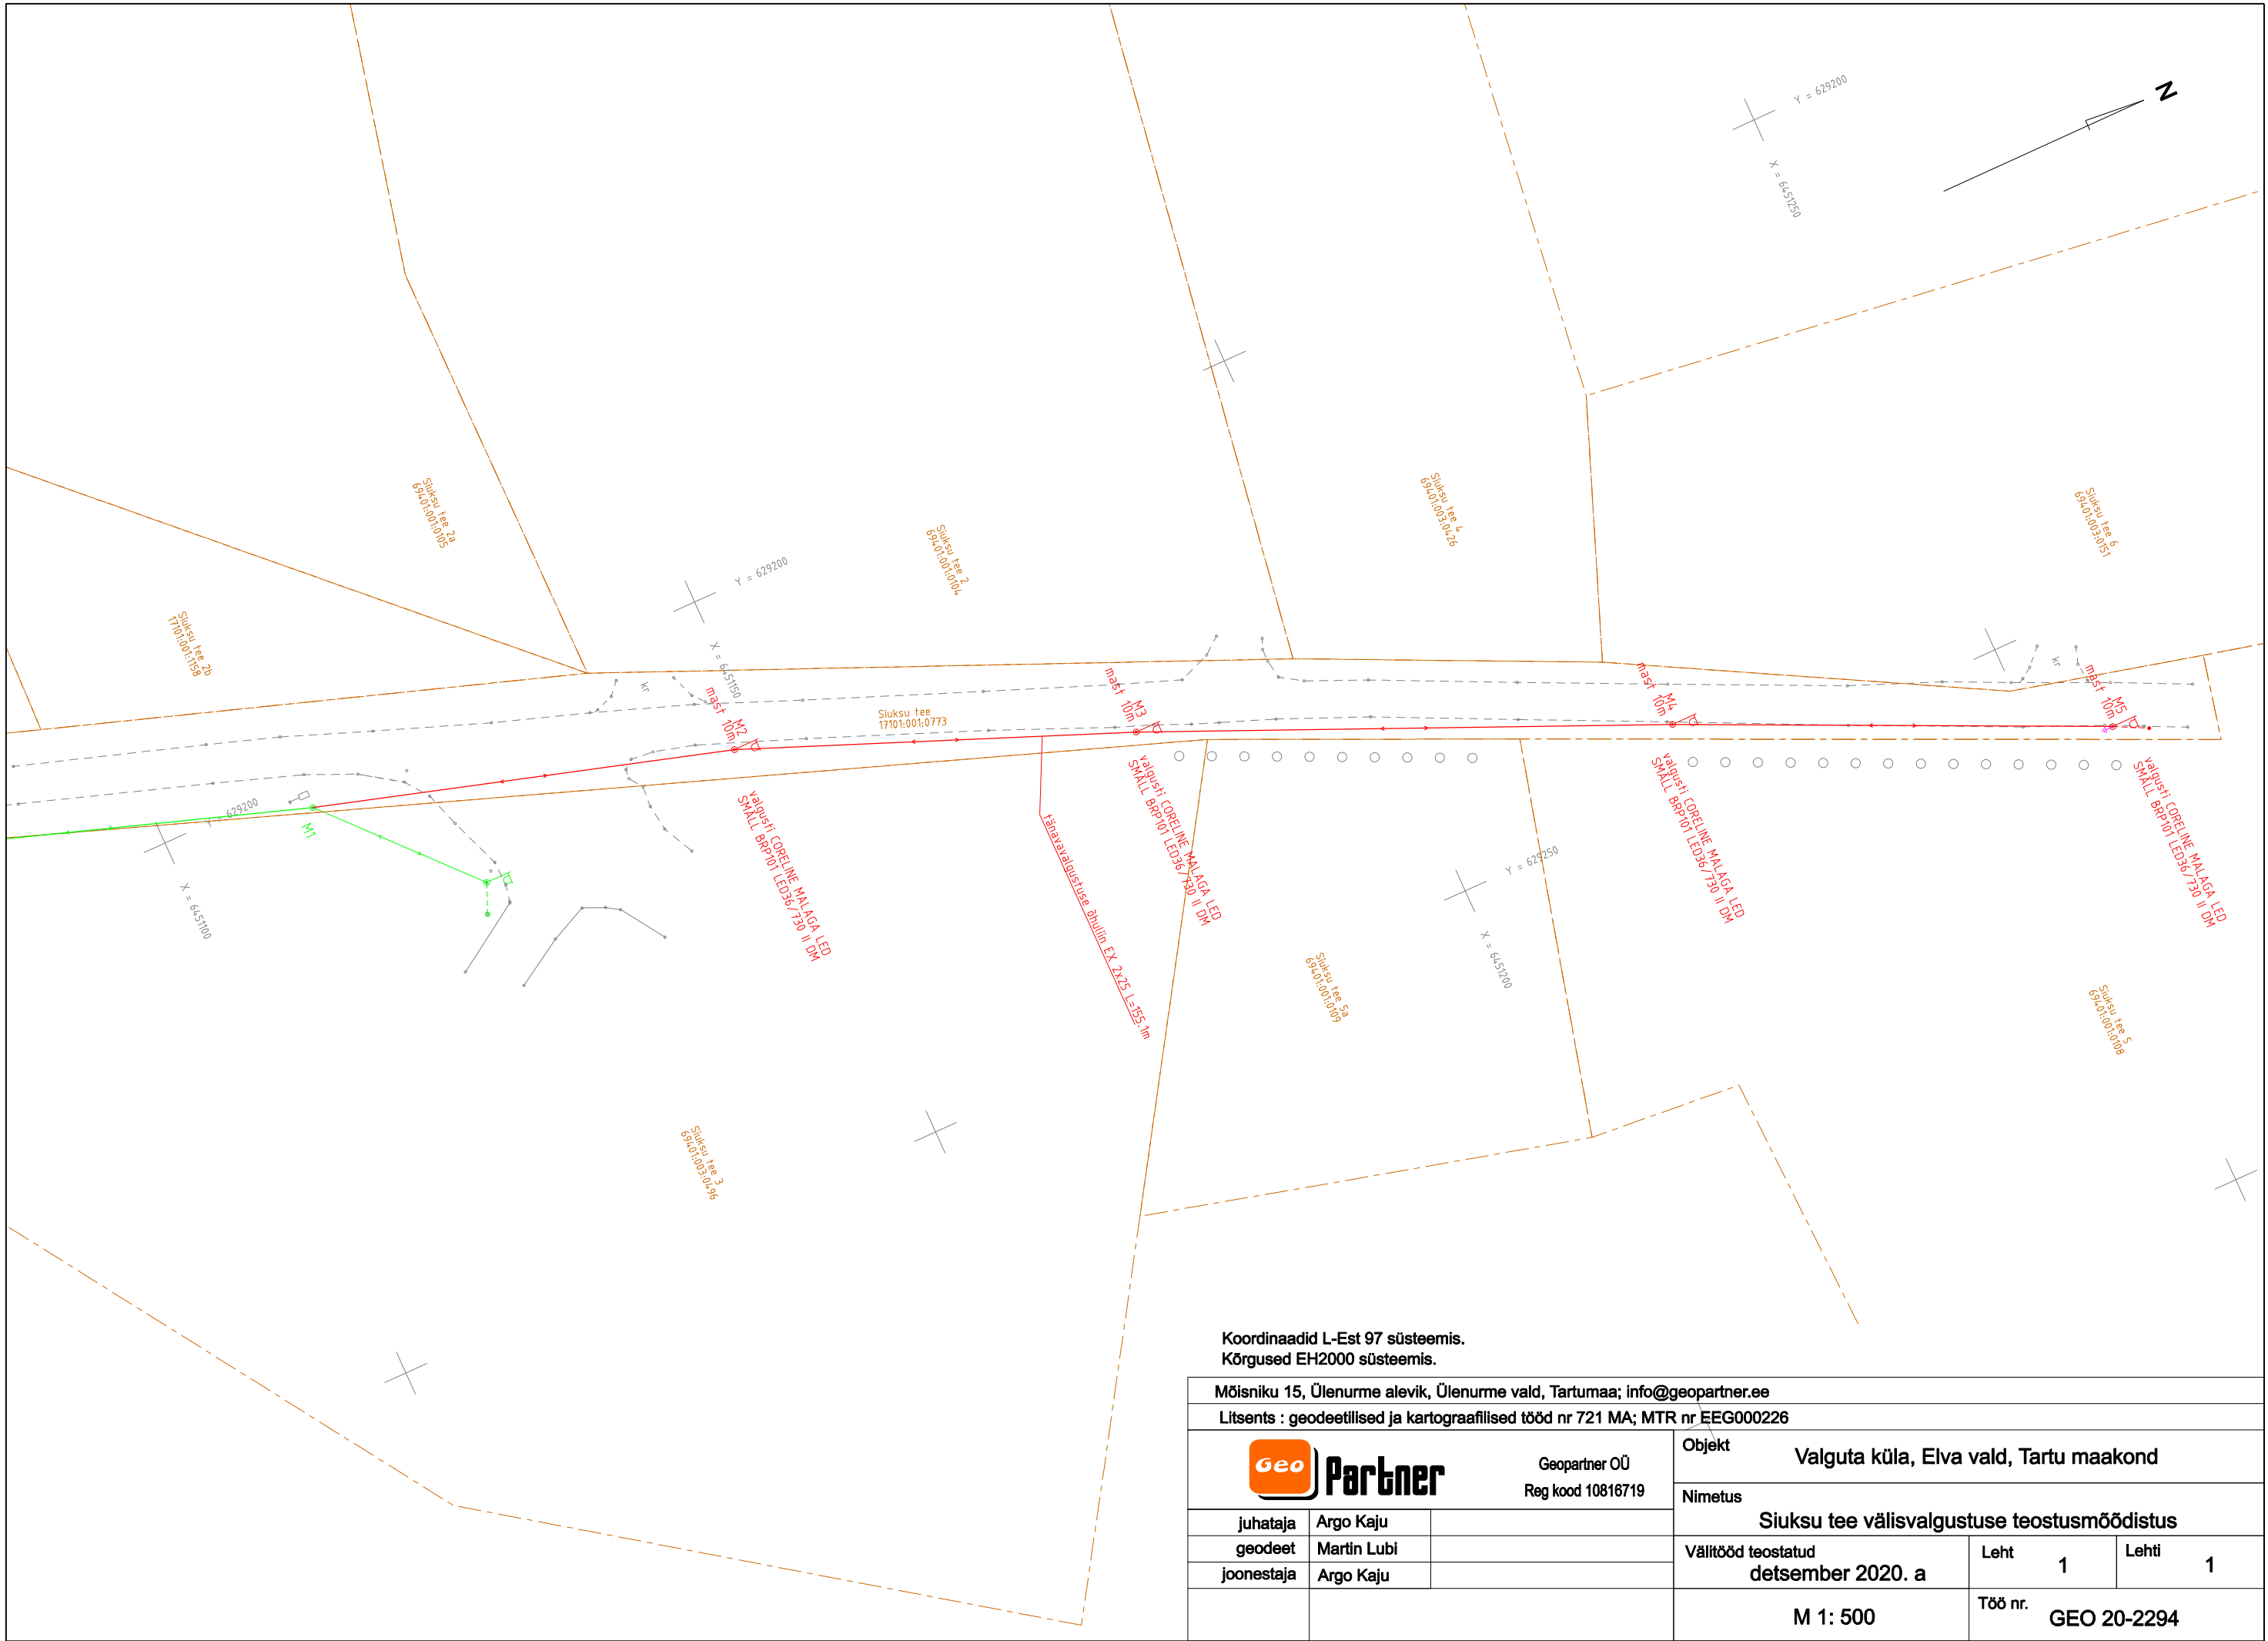

Koordinaadid L-Est 97 süsteemis.
Kõrgused EH2000 süsteemis.

Mõisniku 15, Ülenurme alevik, Ülenurme vald, Tartumaa; info@geopartner.ee

Litsents : geodeetilised ja kartograafilised tööd nr 721 MA; MTR nr EEG000226

 Geopartner OÜ Reg kood 10816719			Objekt Valguta küla, Elva vald, Tartu maakond		
			Nimetus Siuksu tee välisvalgustuse teostusmõddistus		
juhataja	Argo Kaju		Välitööd teostatud detsember 2020. a	Leht 1	Lehti 1
geodeet	Martin Lubi				
joonestaja	Argo Kaju				
			M 1: 500		
			Töö nr. GEO 20-2294		