

Geopartner OÜ
Reg. kood 10816719
Ehitusgeodeetilised tööd MTR nr
EEG000226
Geodeetilised ja kartograafilised
tööd Maa-ameti litsents nr 721 MA



Tartumaa
Tartu linn
Tähe 106a

Tellijä **Dynamo OÜ**

Töö nr **GEO 20-1907**

Tartu maakond, Elva vald, Rannu alevik

Koopsi tee L1 tänavavalgustuse õhuliini teostusmõõdistus

GEODEETILISTE TÖÖDE ARUANNE

TARTU
Aprill 2020

SISUKORD

1. Geodeetiliste tööde seletuskiri
2. Teostusjoonis M 1:500 1 lehel

GEODEETILISTE TÖÖDE SELETUSKIRI

1. ÜLDANDMED

Töö nr.: GEO 20-1907

Objekti asukoht: Tartu maakond, Elva vald, Rannu alevik
Objekt: Koopsi tee L1
tänavavalgustuse õhuliini teostusmöödistus

Tellijä: Dynamo OÜ

Töö täitja: Geopartner OÜ (Litsents: 721 MA; MTR EEG000226)

Töö sisu: M 1:500 teostusmöödistuse koostamine

2. VÄLITÖÖD

Kõrgussüsteem: EH2000

Koordinaatsüsteem: L'EST 97

Töö teostasid geodeedid: A.Kaju 2020 a.aprillis.

Situatsiooni möödistamisel kasutati RTK GPS-seadet Trimble R8 ja elektrontahhümeetrit STS700.

Möödistuse aluspunktide ellipsoid kõrgused on EH2000 kõrgussüsteemi arvutatud geoidi mudeliga „EST_GEOID2017“.

GPS möödistatud punktide täpsus geodeetilise põhivõrgu suhte mahtus vahemikku 0.03m-0.05m.

3. KAMERAALTÖÖD

Teostusmöödistus on koostatud kasutades CAD paketti MicroStation PowerDraft.

Katastriüksuste piirid on tellitud Maa-ametist.


Käesolevas aruandes on *.dgn faili pdf formaadis:

M 1:500 teostusjoonis 1 lehel.

Aruanne on koostatud 1 eksemplaris.

Originaalmaterjalid säilitatakse Geopartner OÜ arhiivis.

Koostas:...../A. kaju/

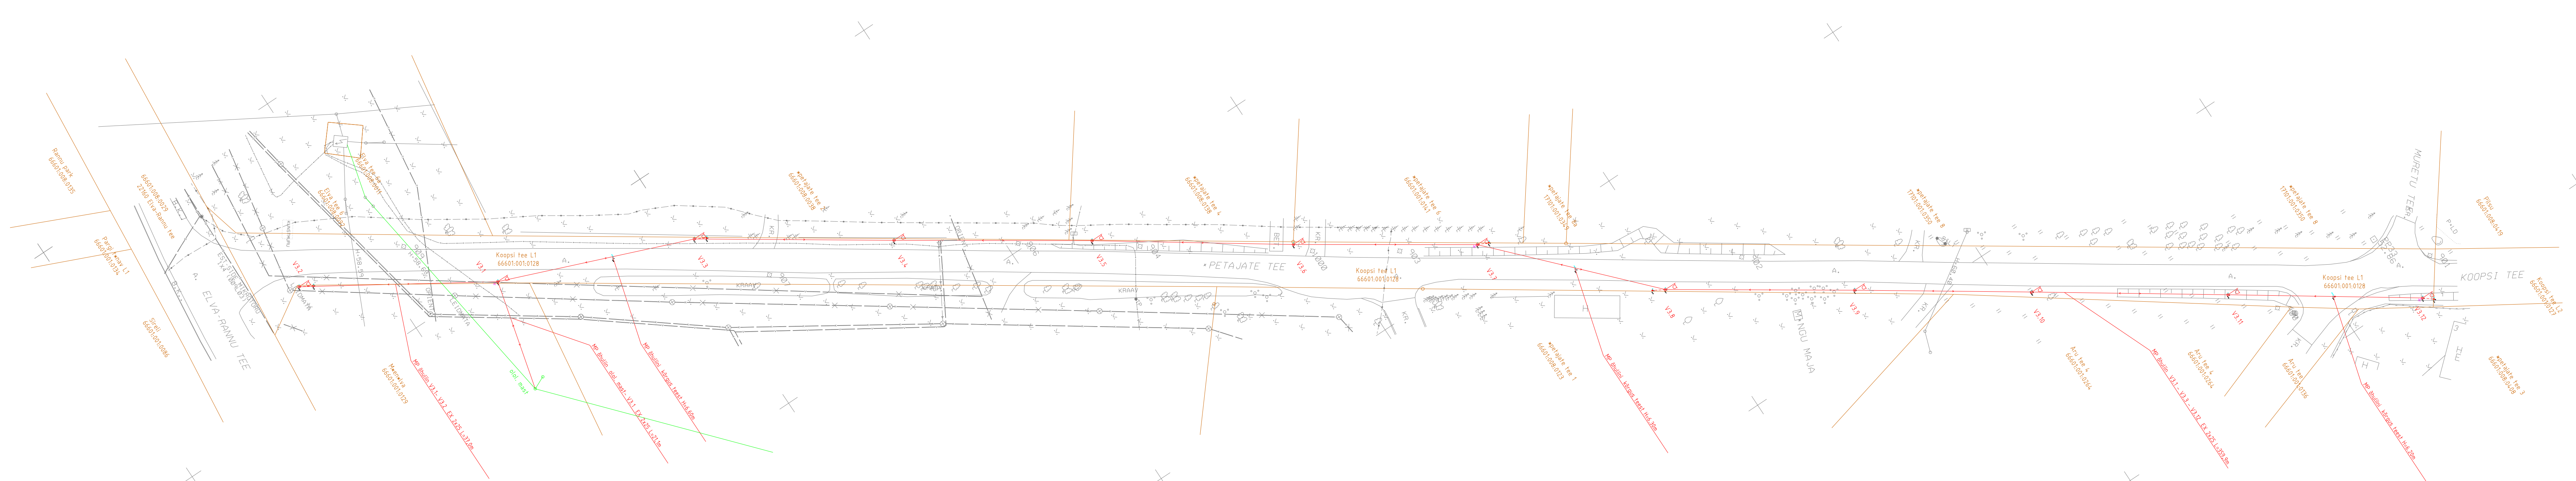

Koordinaadid L-Est 97 süsteemis. Kõrgused EH2000 süsteemis.				
Tähe 106a, Tartu linn, Tartumaa; info@geopartner.ee				
Litsents : geodeetilised ja kartograafilised tööd nr 721 MA; MTR nr EEG000226				
		Objekt Tartu maakond, Elva vald, Rannu alevik		
Juhataja geodeet joonestaja		Nimetus Koopsi tee L1 tänavavalgustuse õhulini teostusmöödlustus		
Argo Kaju		Vallitööd teostatud aprill 2020.a.	Lehti 1	Leht 1
Ain Asper		Töö nr. GEO 20-1907		
		M 1: 500		