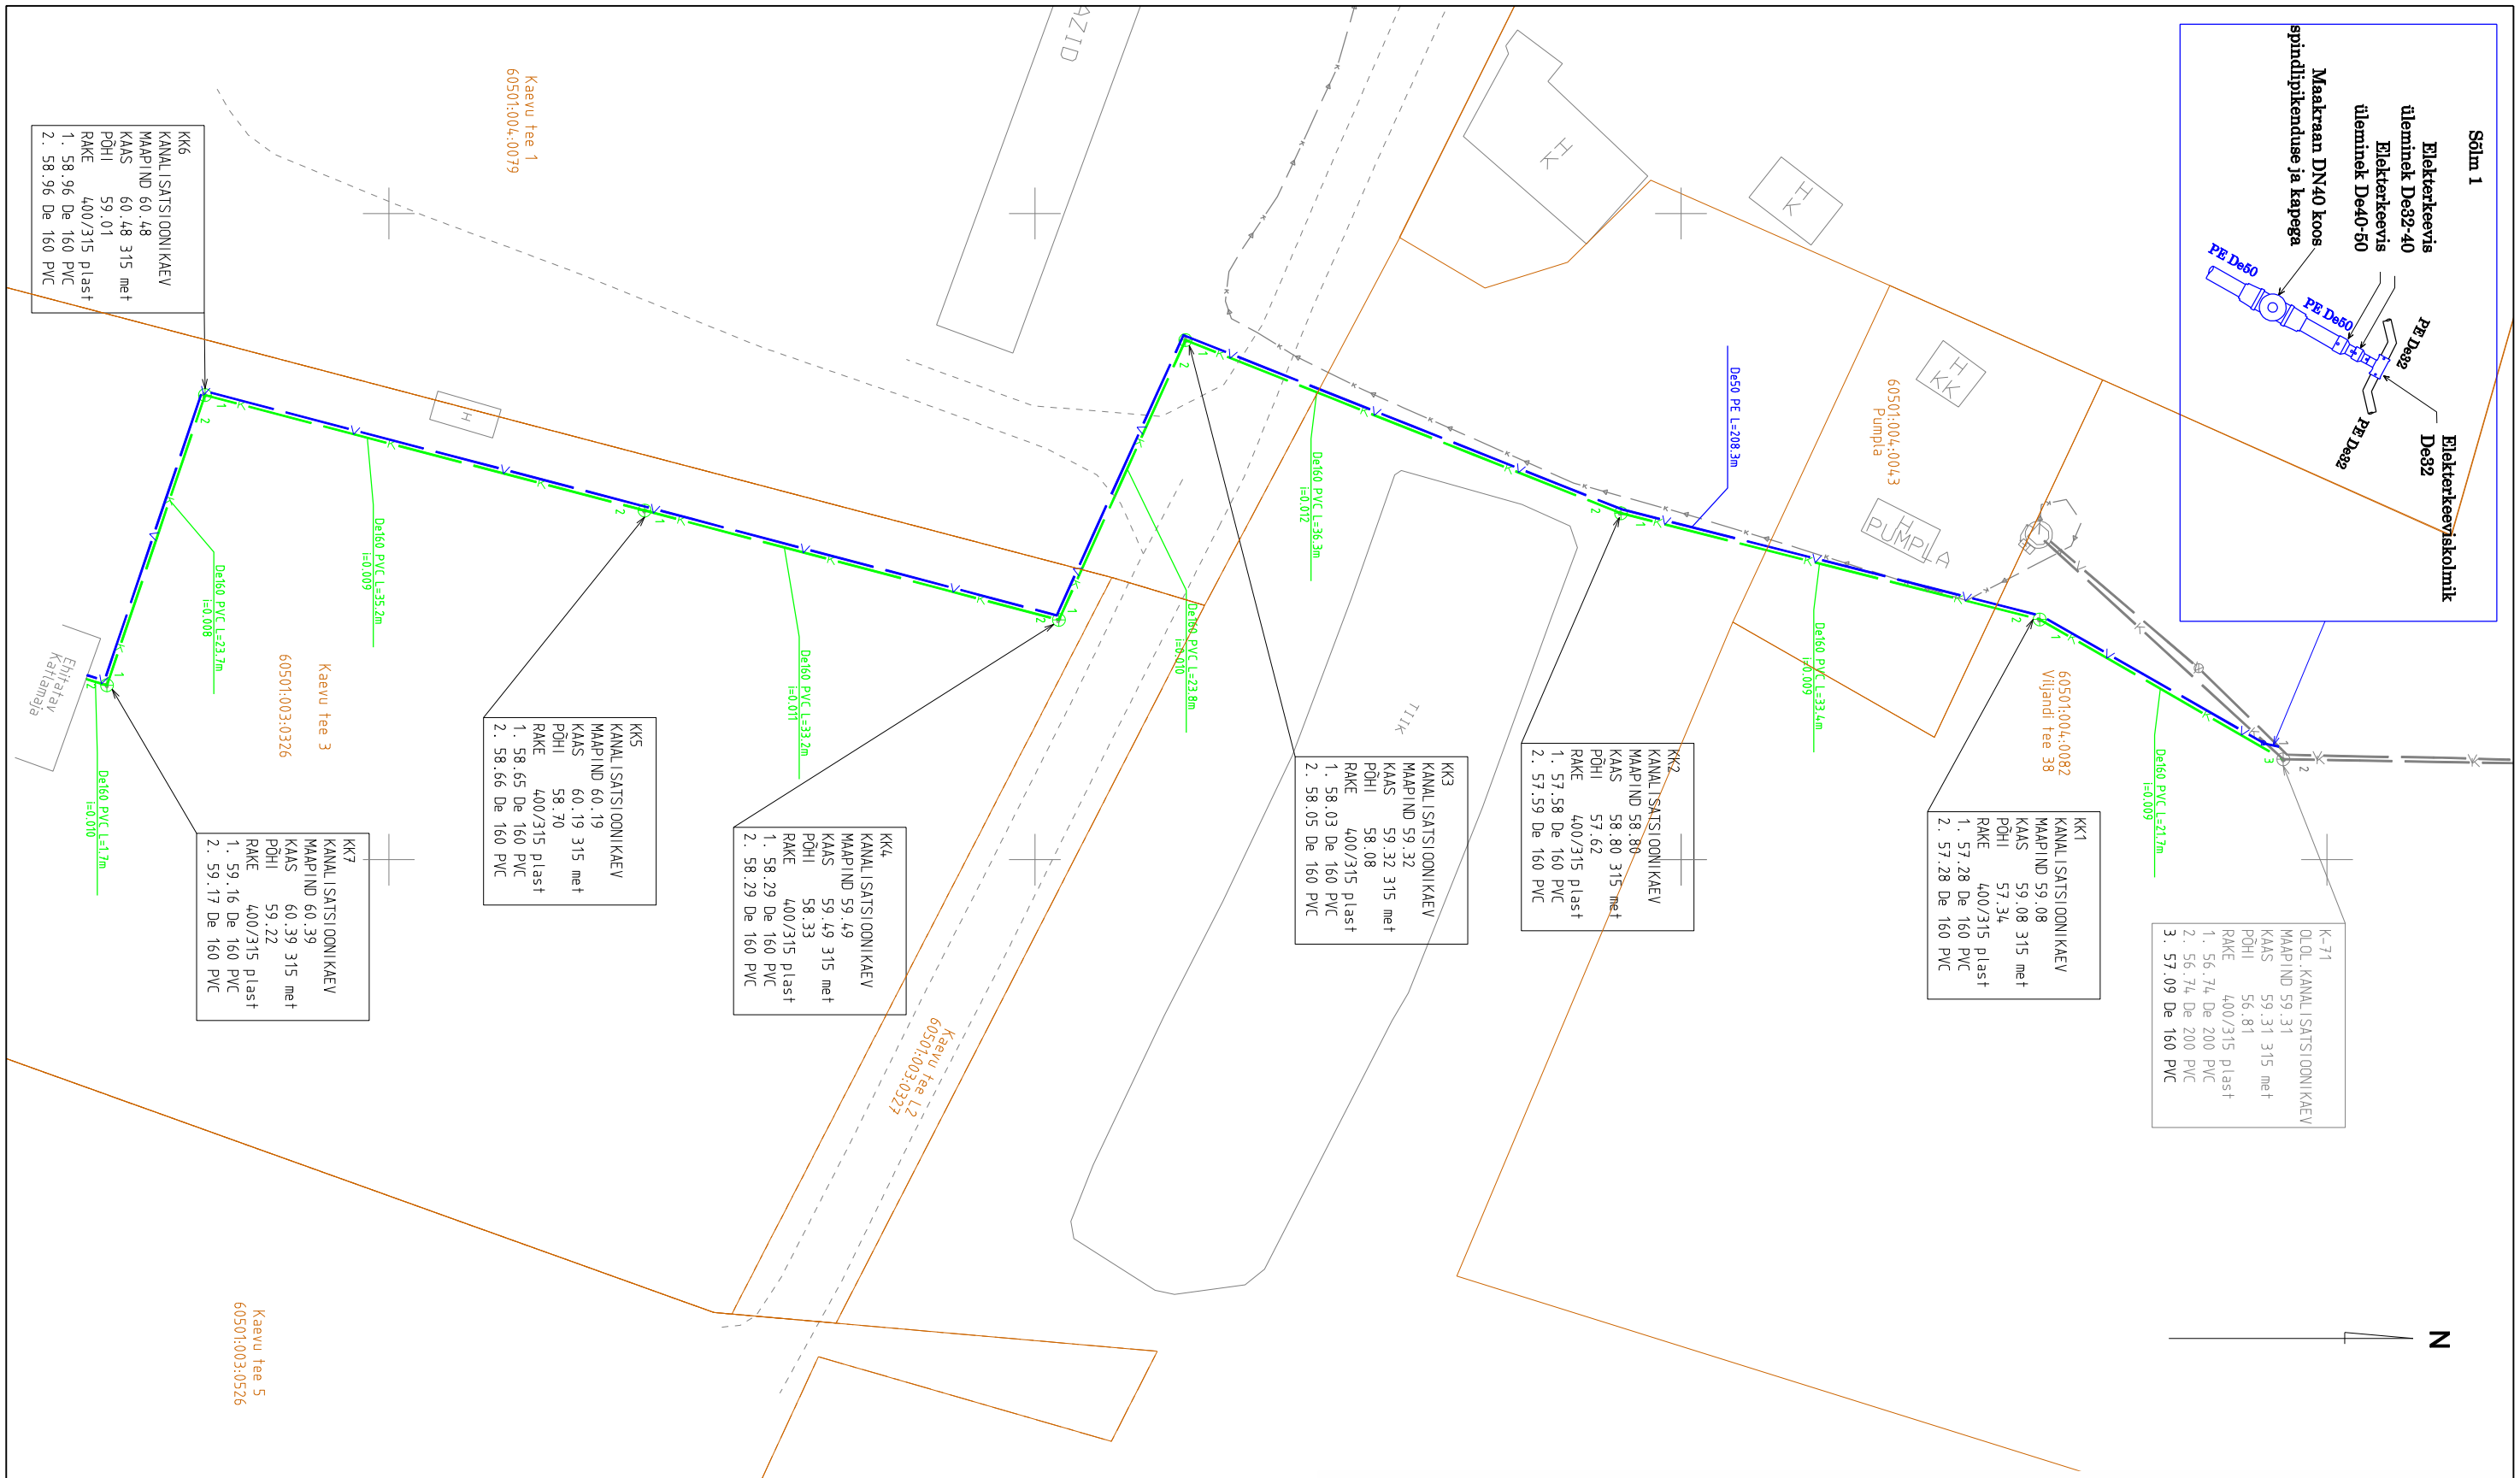

Koordinaadid L-Est 97 süsteemis.
Kõrgused EH2000 süsteemis.

Mõisniku 15, Ülenurme alevik, Ülenurme vald, Tartumaa; info@geopartner.ee

Litsents : geodeetilised ja kartograafilised tööd nr 721 MA; MTR nr EEG000226

Geo Partner	Geopartner OÜ Reg kood 10816719	Objekt	Tartu maakond, Puhja vald
		Nimetus	Puhja katlamaja vee-ja kanalisatsioonitorustike teostusmõõdistus
juhataja	Argo Kaju		
geodeet	Martin Lubi	Välitööd teostatud	september 2019. a
joonestaja	Ain Asper	Leht 1	Lehti 1
		M 1: 500	Töö nr. GEO 19-1674