


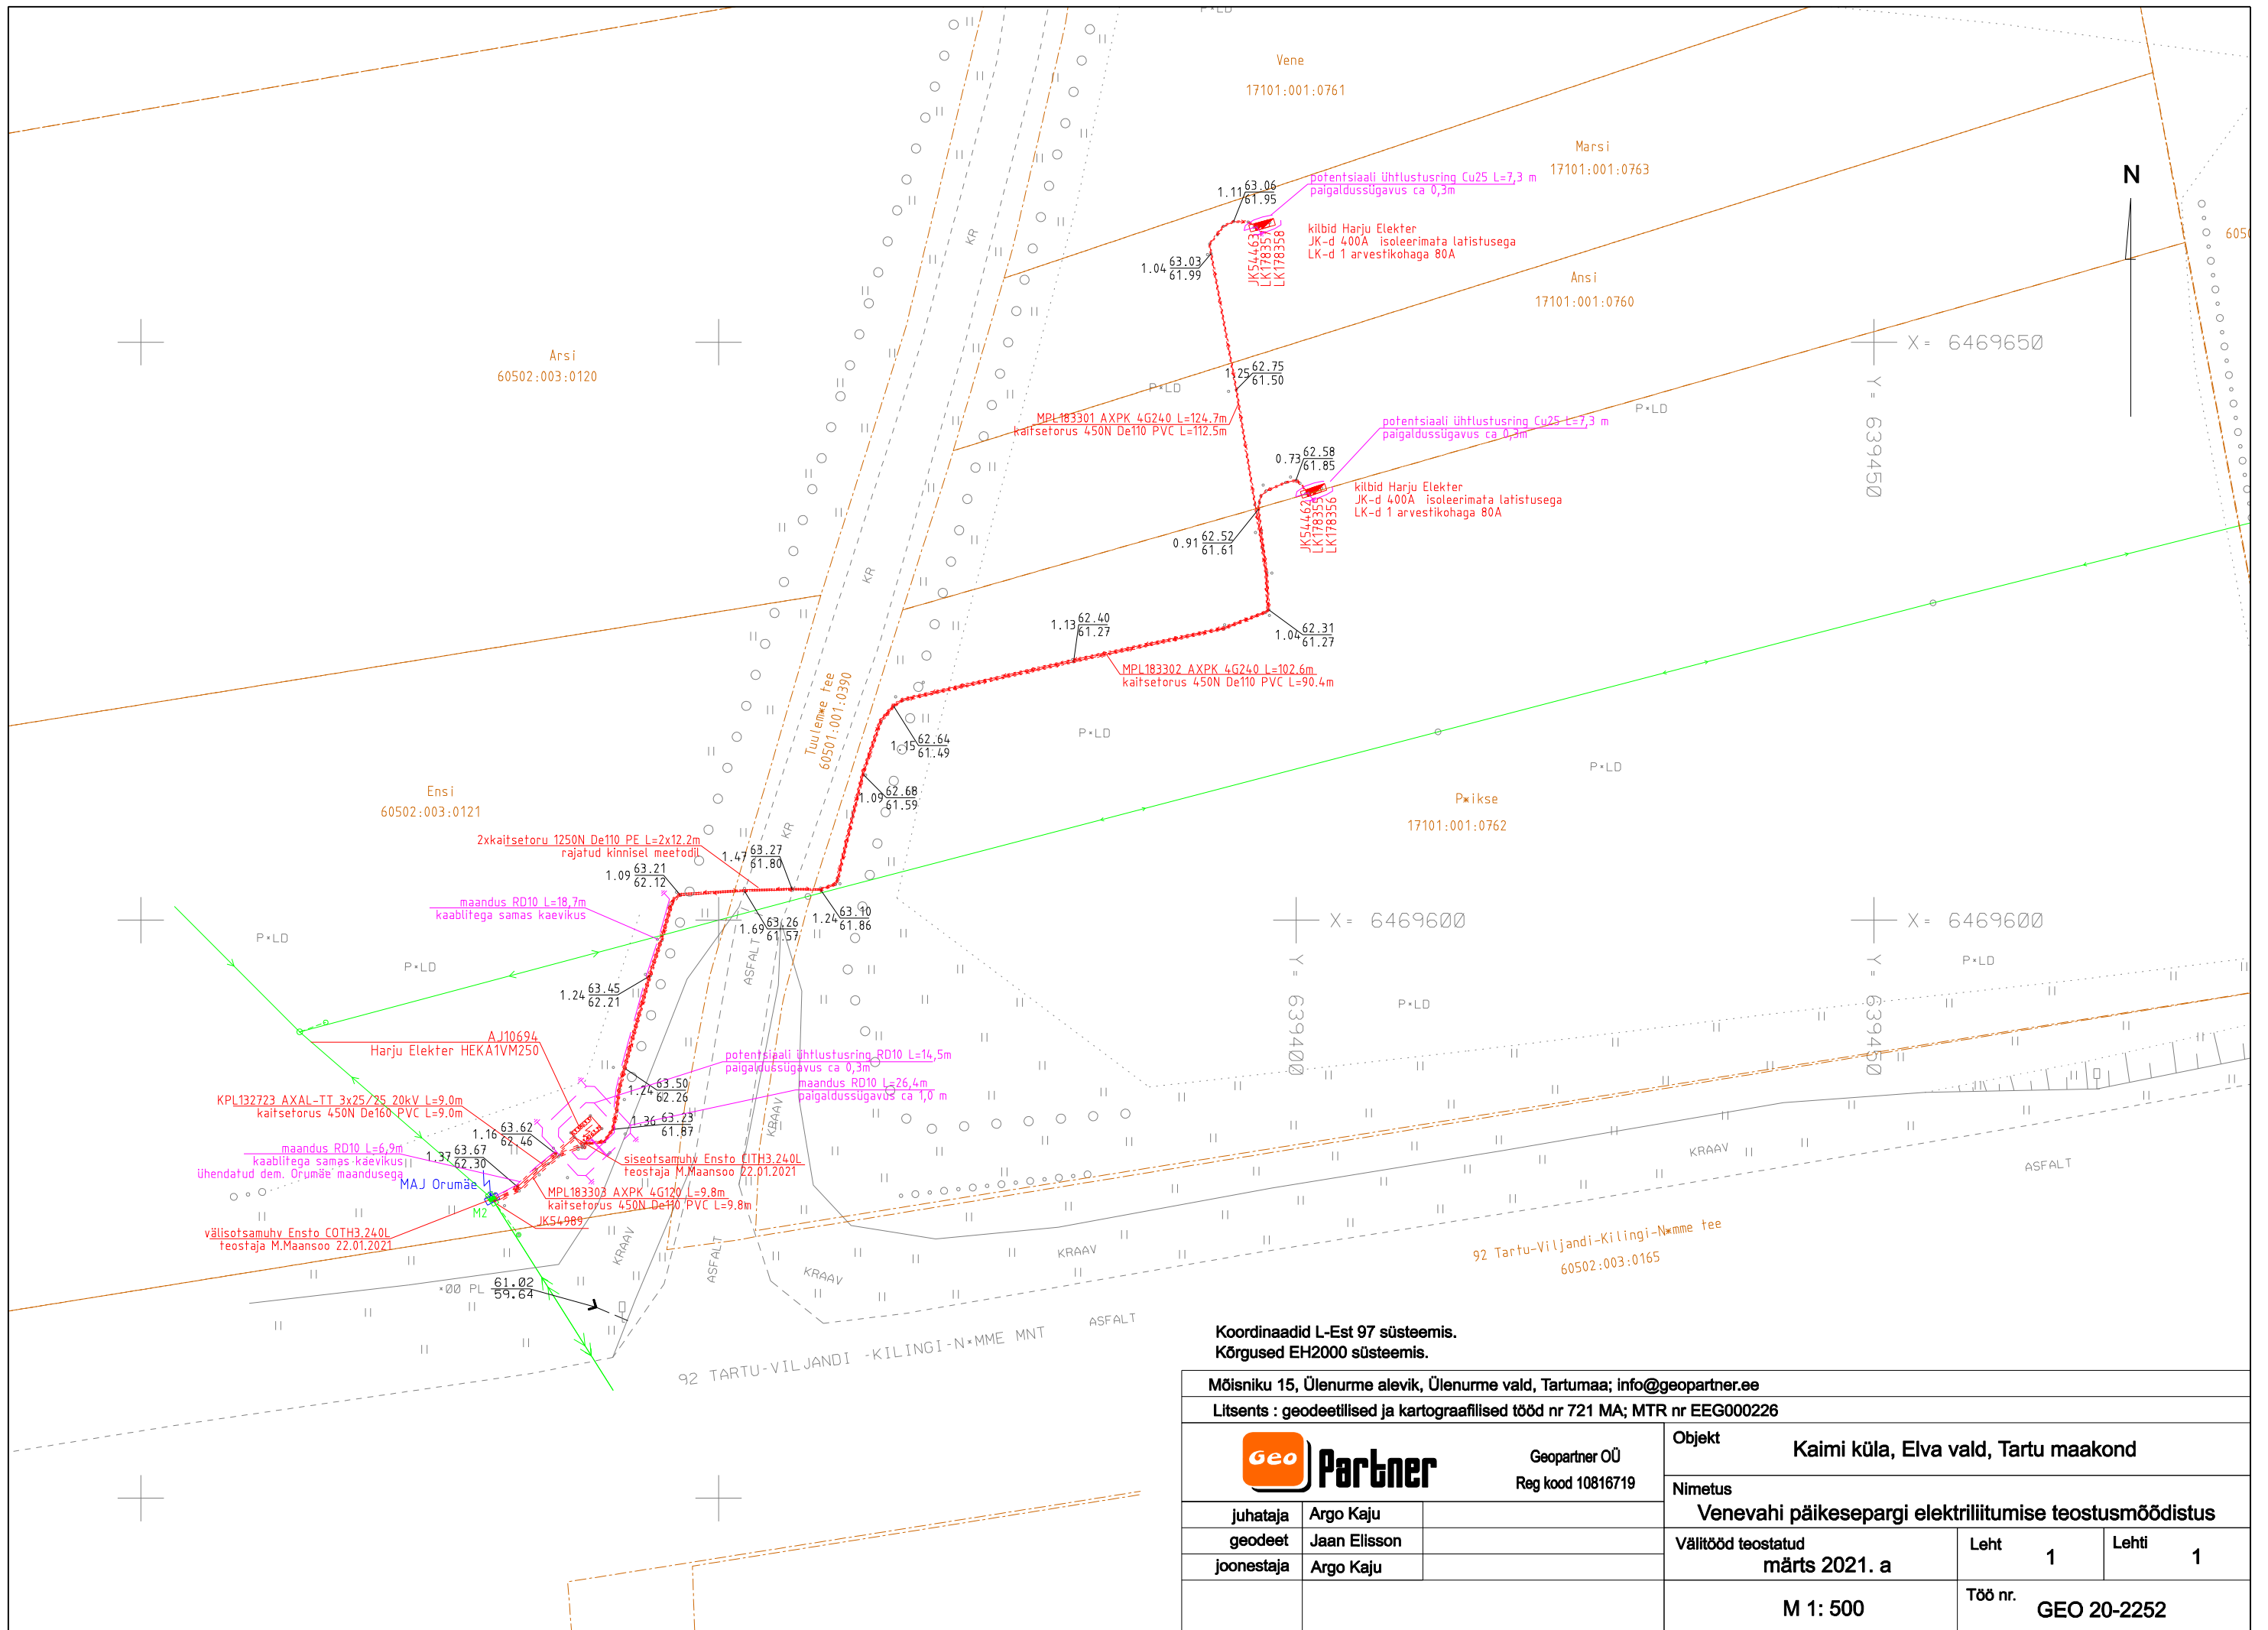

Koordinaadid L-Est 97 süsteemis.
Kõrgused EH2000 süsteemis.

Mõisniku 15, Ülenurme alevik, Ülenurme vald, Tartumaa; info@geopartner.ee				
Litsents : geodeetilised ja kartograafilised tööd nr 721 MA; MTR nr EEG000226				
 Geopartner OÜ Reg kood 10816719		Objekt Kaimi küla, Elva vald, Tartu maakond		
		Nimetus Venevahi päikesepargi elektriliitumise teostusmõõdistus		
juhataja	Argo Kaju	Välitööd teostatud märts 2021. a	Leht 1	Lehti 1
geodeet	Jaan Elisson			
joonestaja	Argo Kaju	M 1: 500	Töö nr. GEO 20-2252	