


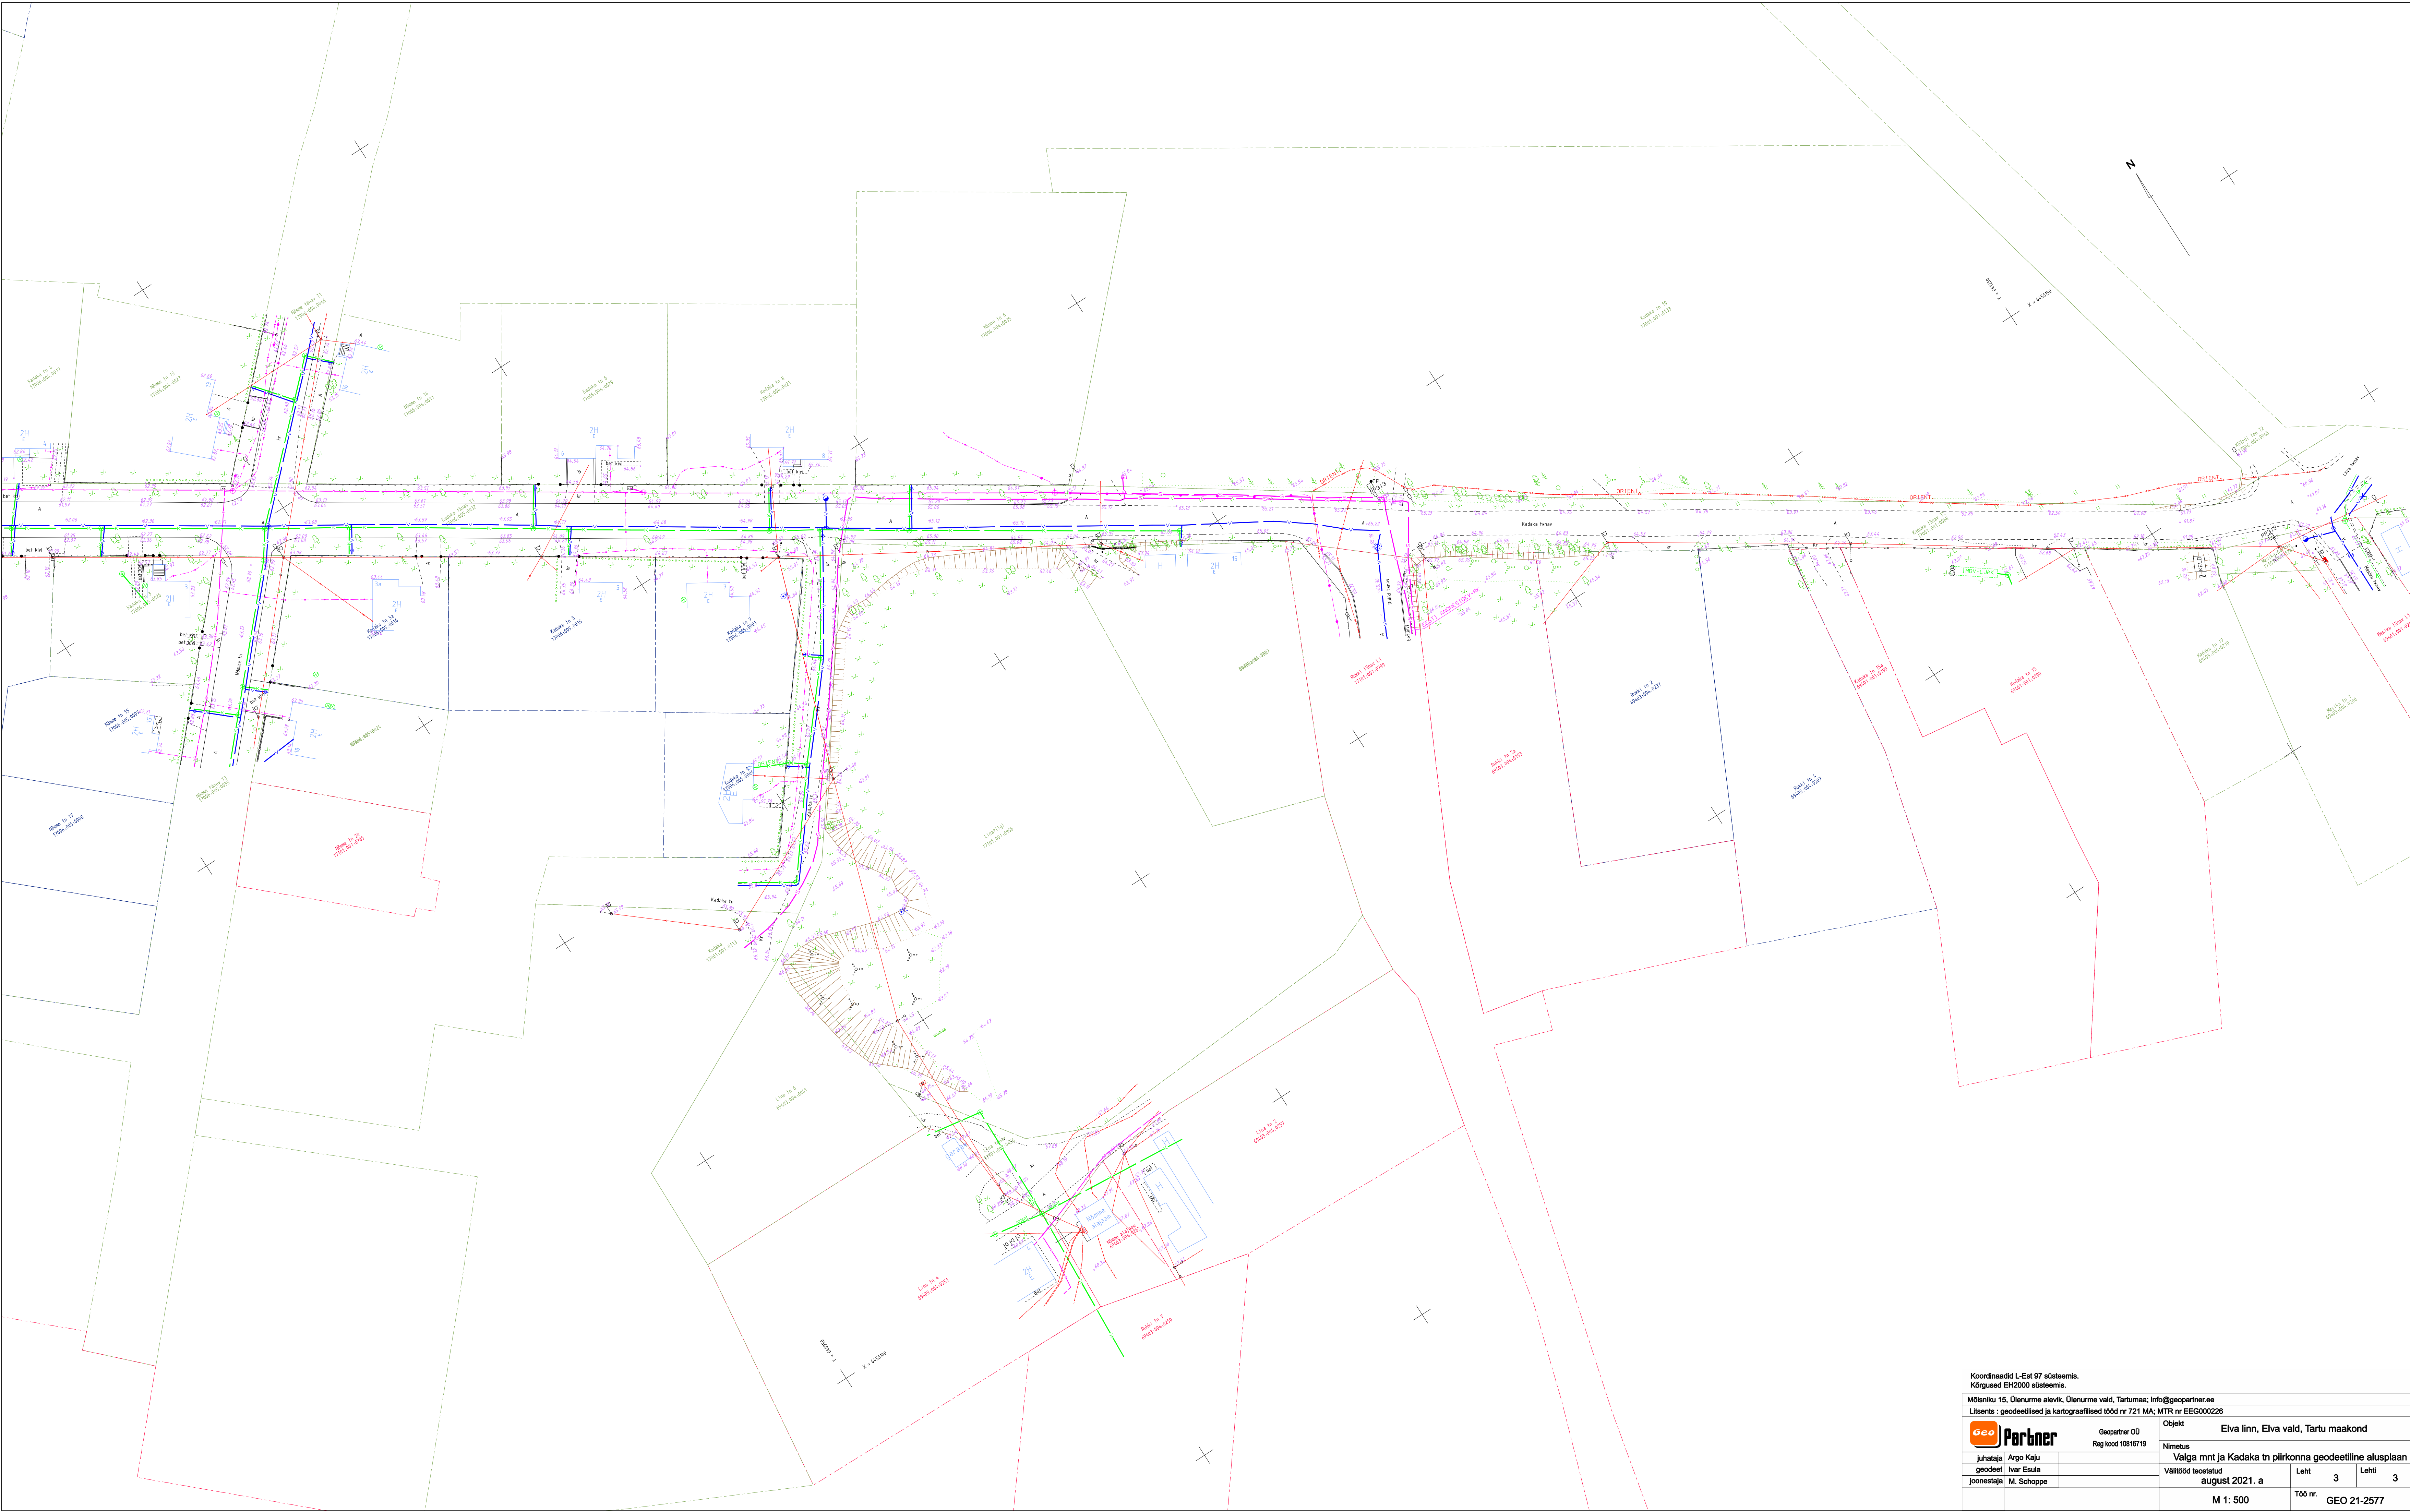

Koordinaadid L-Est 97 süsteemis. Kõrgused EH2000 süsteemis.				
Mõisniku 15, Olenurme alevik, Olenurme vald, Tartumaa; info@geopartner.ee				
Litsents : geodeetilised ja kartograafilised tööd nr 721 MA; MTR nr EEG000226				
		Geopartner OÜ Reg kood 10816719		
Objekt		Elva linn, Elva vald, Tartu maakond		
Nimetus		Volga mnt ja Kadaka tn piirkonna geodeetiline alusplaan		
Juhataja	Argo Kaju	Väljõud teostatud august 2021. a	Leht 3 Lehti 3	
geodeet	Ivar Easla			
joonestaja	M. Schoppe			
Töö nr.		GEO 21-2577		
M 1: 500				