

Geopartner OÜ
Reg. kood 10816719
Ehitusgeodeetilised tööd MTR nr
EEG000226
Geodeetilised ja kartograafilised
tööd Maa-ameti litsents nr 721 MA



Tartu linn
Tähe 110A

Töö nr **GEO 21-2774**

Tartumaa, Elva vald, Puhja alevik

Kaevu tee ja Tännassilma tee välisvalgustuse teostusmöödistus

GEODEETILISTE TÖÖDE ARUANNE

TARTU
Jaanuar 2022

SISUKORD

1. Geodeetiliste tööde seletuskiri
2. Teostusjoonis M 1:500 2 lehel

GEODEETILISTE TÖÖDE SELETUSKIRI

1. ÜLDANDMED

Töö nr.: GEO 21-2774

Objekti asukoht: Tartumaa, Elva vald, Puhja alevik

Objekt: Kaevu tee ja Tännassilma tee välisvalgustuse teostusmöödistus

Töö täitja: Geopartner OÜ (Litsents: 721 MA; MTR EEG000226)

Töö sisu: M 1:500 el postide ja õhuliini teostusmöödistuse koostamine

2. VÄLITÖÖD

Kõrgussüsteem: EH2000

Koordinaatsüsteem: L'EST 97

Töö teostasid geodeedid: Simo Adamson 2021.a detsember.


Situatsiooni möödistamisel kasutati RTK GPS-seadet Trimble R8 ja elektrontahhümeetrit Geodimeter.

Möödistuse sidumiseks L-Est koordinaatsüsteemiga kasutati GPS seadet koos Trimble VRS süsteemiga. Paigaldati ajutised baaspunktid ning tehti mitu erinevat möötmist.


Aruanne on koostatud 1 eksemplaris.

Originaalmaterjalid säilitatakse Geopartner OÜ arhiivis.

Koostas:...../A. Kaju/

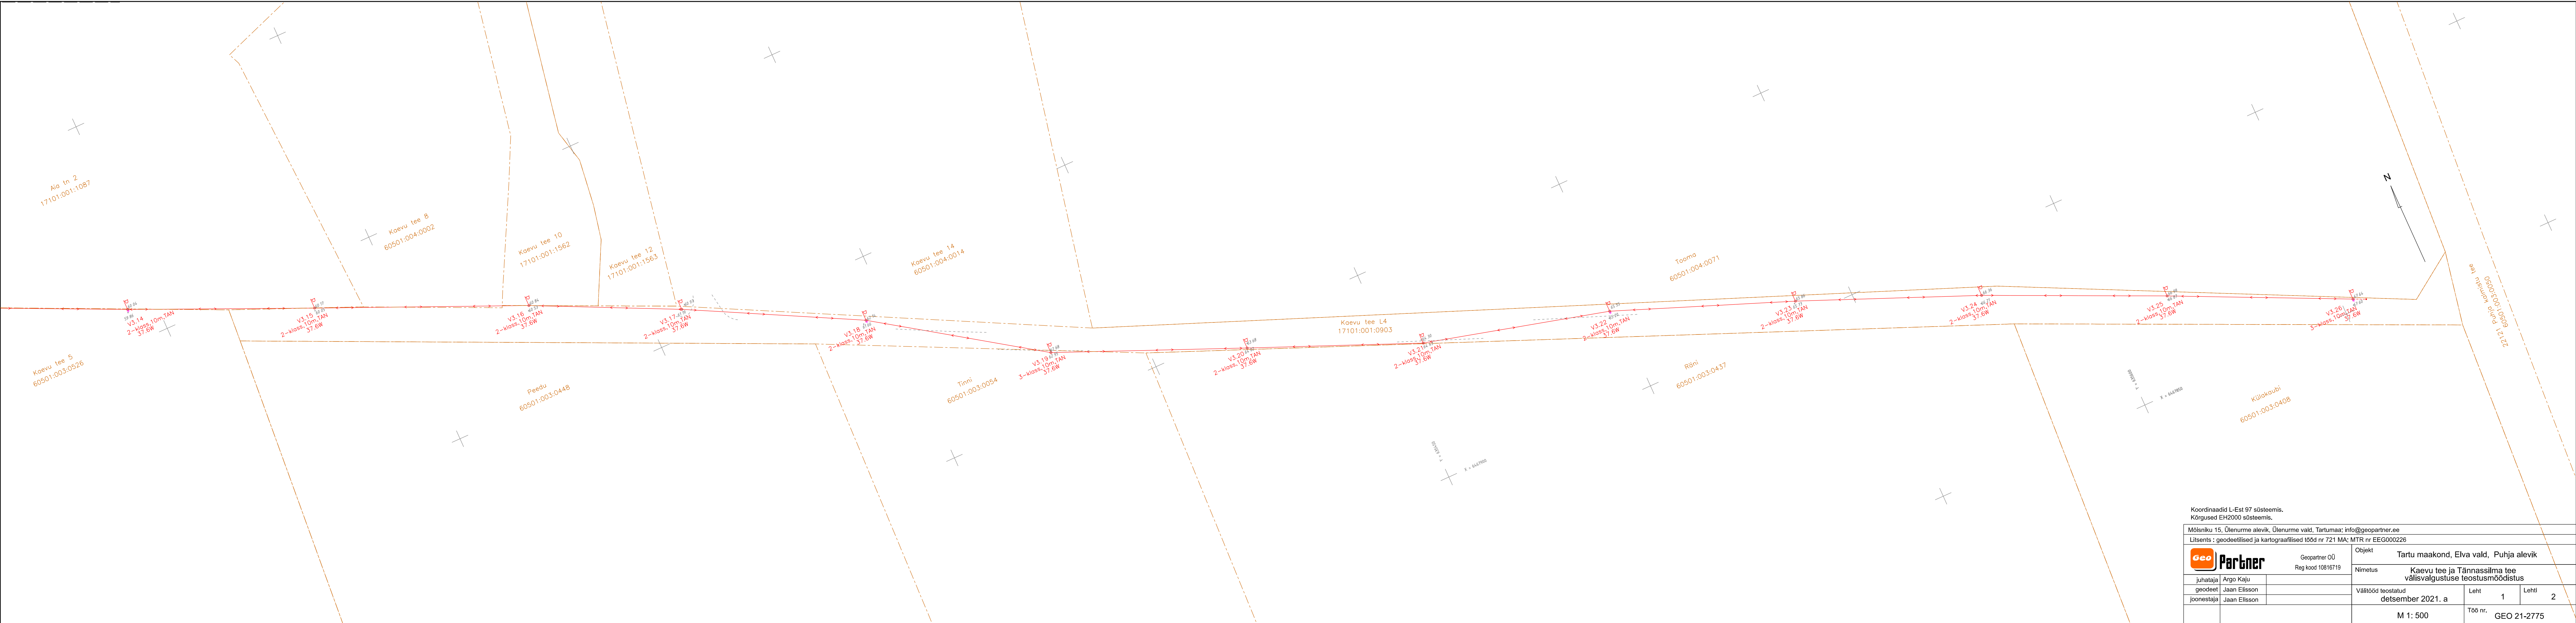

Koordinaadid L-Est 97 süsteemis. Kõrgused EH2000 süsteemis.				
Mõisniku 15, Ülenurme alevik, Ülenurme vald, Tartumaa; info@geopartner.ee				
Litsents : geodeetilised ja kartograafilised tööd nr 721 MA; MTR nr EEG000226				
		Objekt		
Geopartner OÜ Reg kood 10816719		Tartu maakond, Elva vald, Puhja alevik		
Nimetus		Kaevu tee ja Tännassilma tee välisvalgustuse teostusmöödistus		
juhataja	Argo Kaju	Välitööd teostatud detsember 2021. a		
geodeet	Jaan Elisson			
joonestaja	Jaan Elisson			
		M 1: 500	Töö nr.	GEO 21-2775

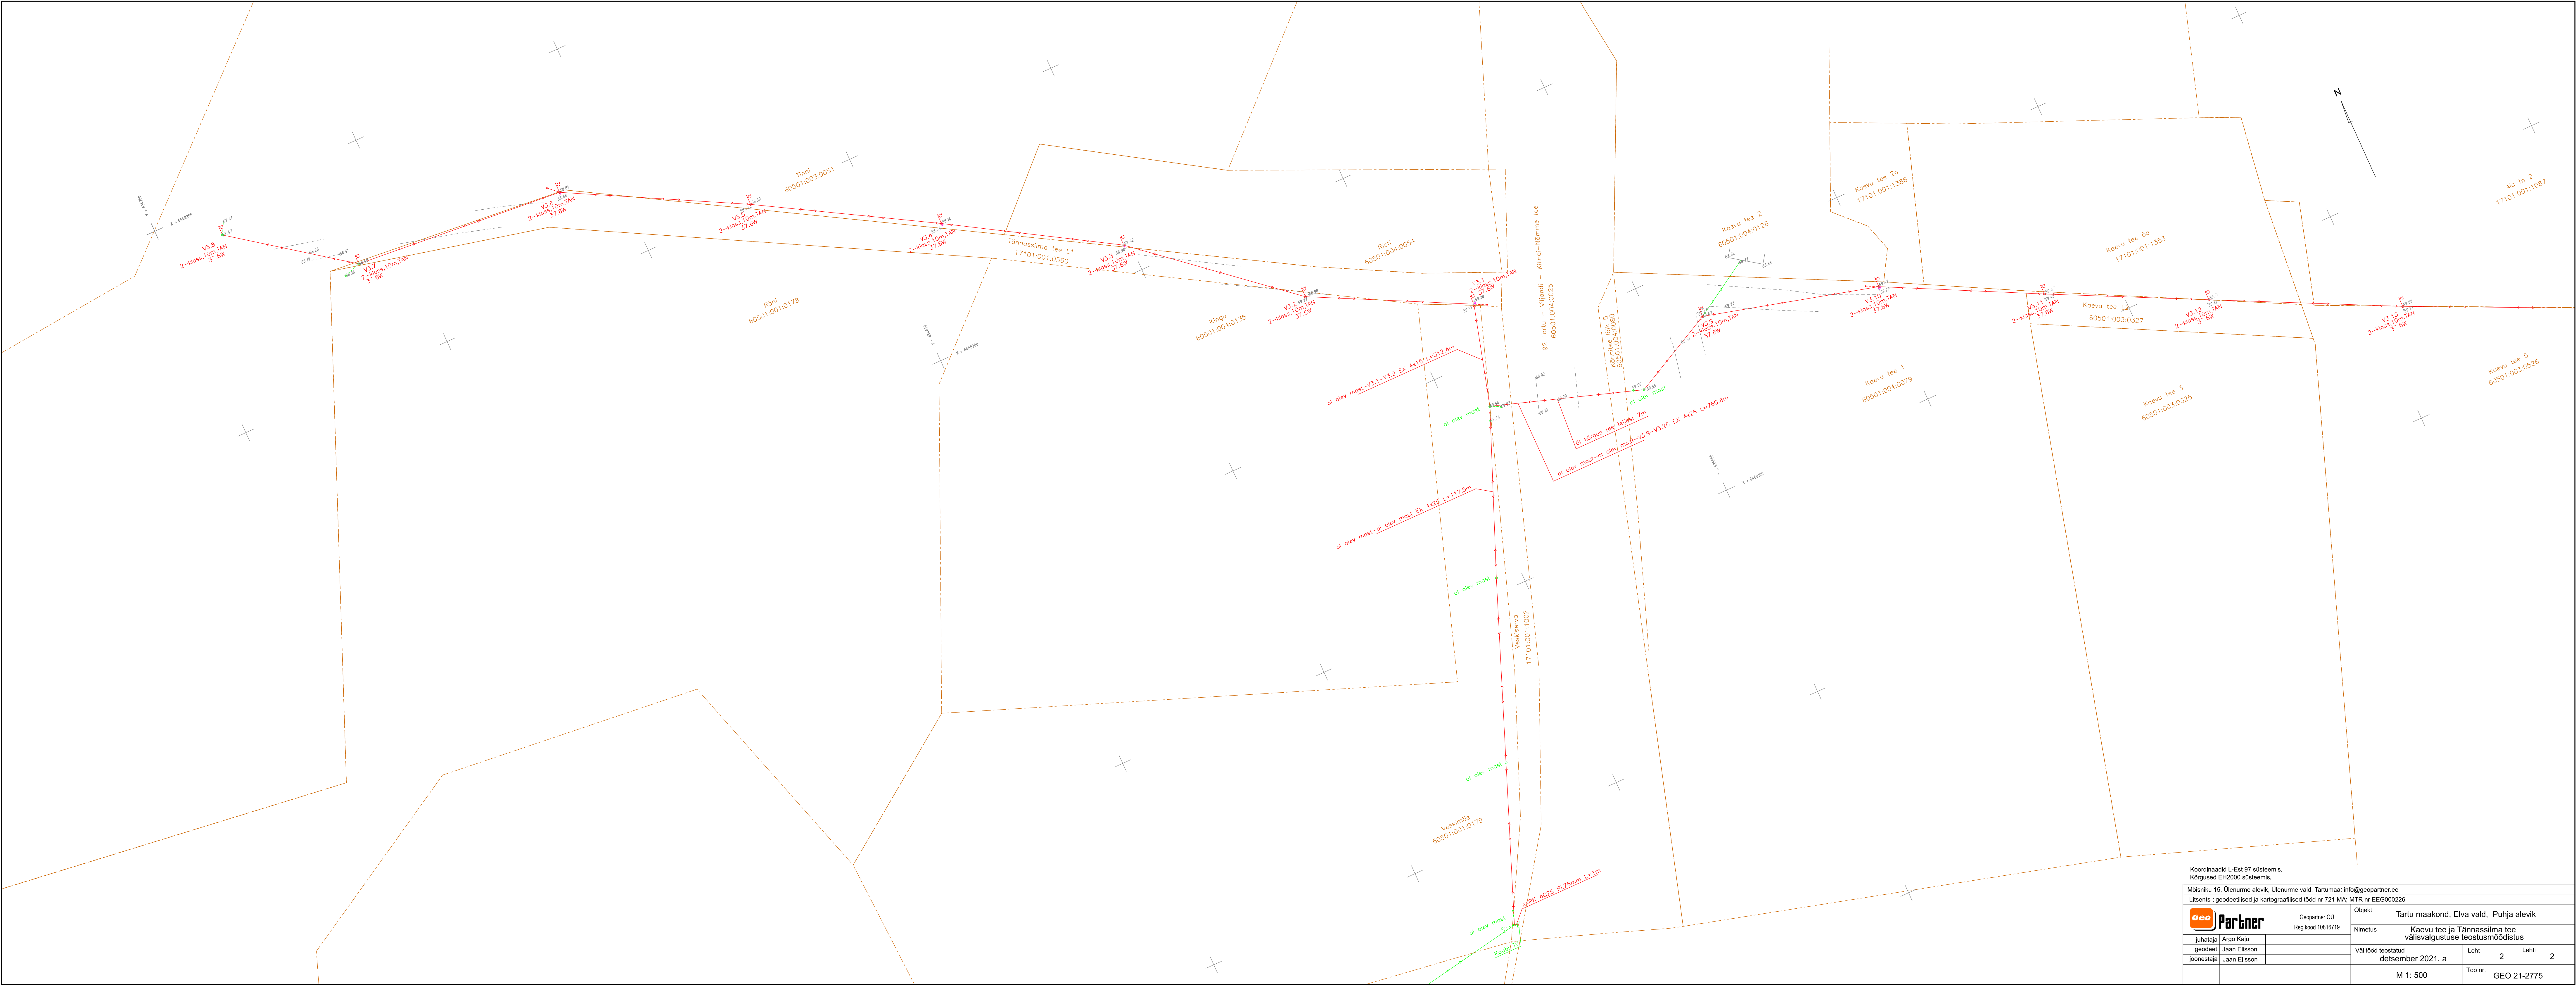

Koordinaadid L-Est 97 süsteemis. Kõrgused EH2000 süsteemis.			
Mõisniku 15. Ülenurme alevik, Ülenurme vald, Tartumaa; info@geopartner.ee			
Litsents : geodeetilised ja kartograafilised tööd nr 721 MA; MTR nr EEG000226			
		Geopartner OÜ Reg kood 13816719	Objekt Tartu maakond, Elva vald, Puhja alevik
Juhataja geodet joonestaja	Argo Kaju Jaan Eliison Jaan Eliison	Nimetus Kõrguste tee ja Tännassilma tee välisvalgustuse teostusmöödlus	
Välitööd teostatud detsember 2021. a		Leht 2	Leht 2
M 1: 500		Töö nr.	GEO 21-2775