

Geopartner OÜ
Reg. kood 10816719
Ehitusgeodeetilised tööd MTR nr
EEG000226
Geodeetilised ja kartograafilised
tööd Maa-ameti litsents nr 721 MA



Tartumaa
Tartu linn
Tähe 106a

Tellijä **Dynamo OÜ**

Töö nr **GEO 21-2825**

Kaja tn 4, Elva linn, Elva vald, Tartu maakond

Lasteaed Õnneseen valgustuse toitekaabli teostusmõõdistus

GEODEETILISTE TÖÖDE ARUANNE

TARTU
Detsember 2021

SISUKORD

1. Geodeetiliste tööde seletuskiri
2. Teostusjoonis M 1:500

GEODEETILISTE TÖÖDE SELETUSKIRI

1. ÜLDANDMED

Töö nr.: GEO 21-2825

Objekti asukoht: Lasteaed Õnneseen valgustuse toitekaabli teostusmöödistus

Tellijä: Dynamo OÜ

Töö täitja: Geopartner OÜ (Litsents: 721 MA; MTR EEG000226)

Töö sisu: M 1:500 teostusmöödistuse koostamine

2. VÄLITÖÖD

Kõrgussüsteem: EH2000

Koordinaatsüsteem: L'EST 97

Töö teostasid geodeedid: J.Elisson 2021 a.detsembris.

Situatsiooni möödistamisel kasutati RTK GPS-seadet Trimble R8 ja elektrontahhümeetrit STS700.

Möödistuse aluspunktide ellipsoid kõrgused on EH2000 kõrgussüsteemi arvutatud geoidi mudeliga „EST_GEOID2017“.

GPS möödistatud punktide täpsus geodeetilise põhivõrgu suhte mahtus vahemikku 0.03m-0.05m.

3. KAMERAALTÖÖD

Teostusmöödistus on koostatud kasutades CAD paketti MicroStation PowerDraft.

Katastriüksuste piirid on tellitud Maa-ametist.


Käesolevas aruandes on *.dgn faili pdf formaadis:

M 1:500 teostusjoonis 1 lehel.

Aruanne on koostatud 1 eksemplaris.

Originaalmaterjalid säilitatakse Geopartner OÜ arhiivis.

Koostas:...../A. Kaju/

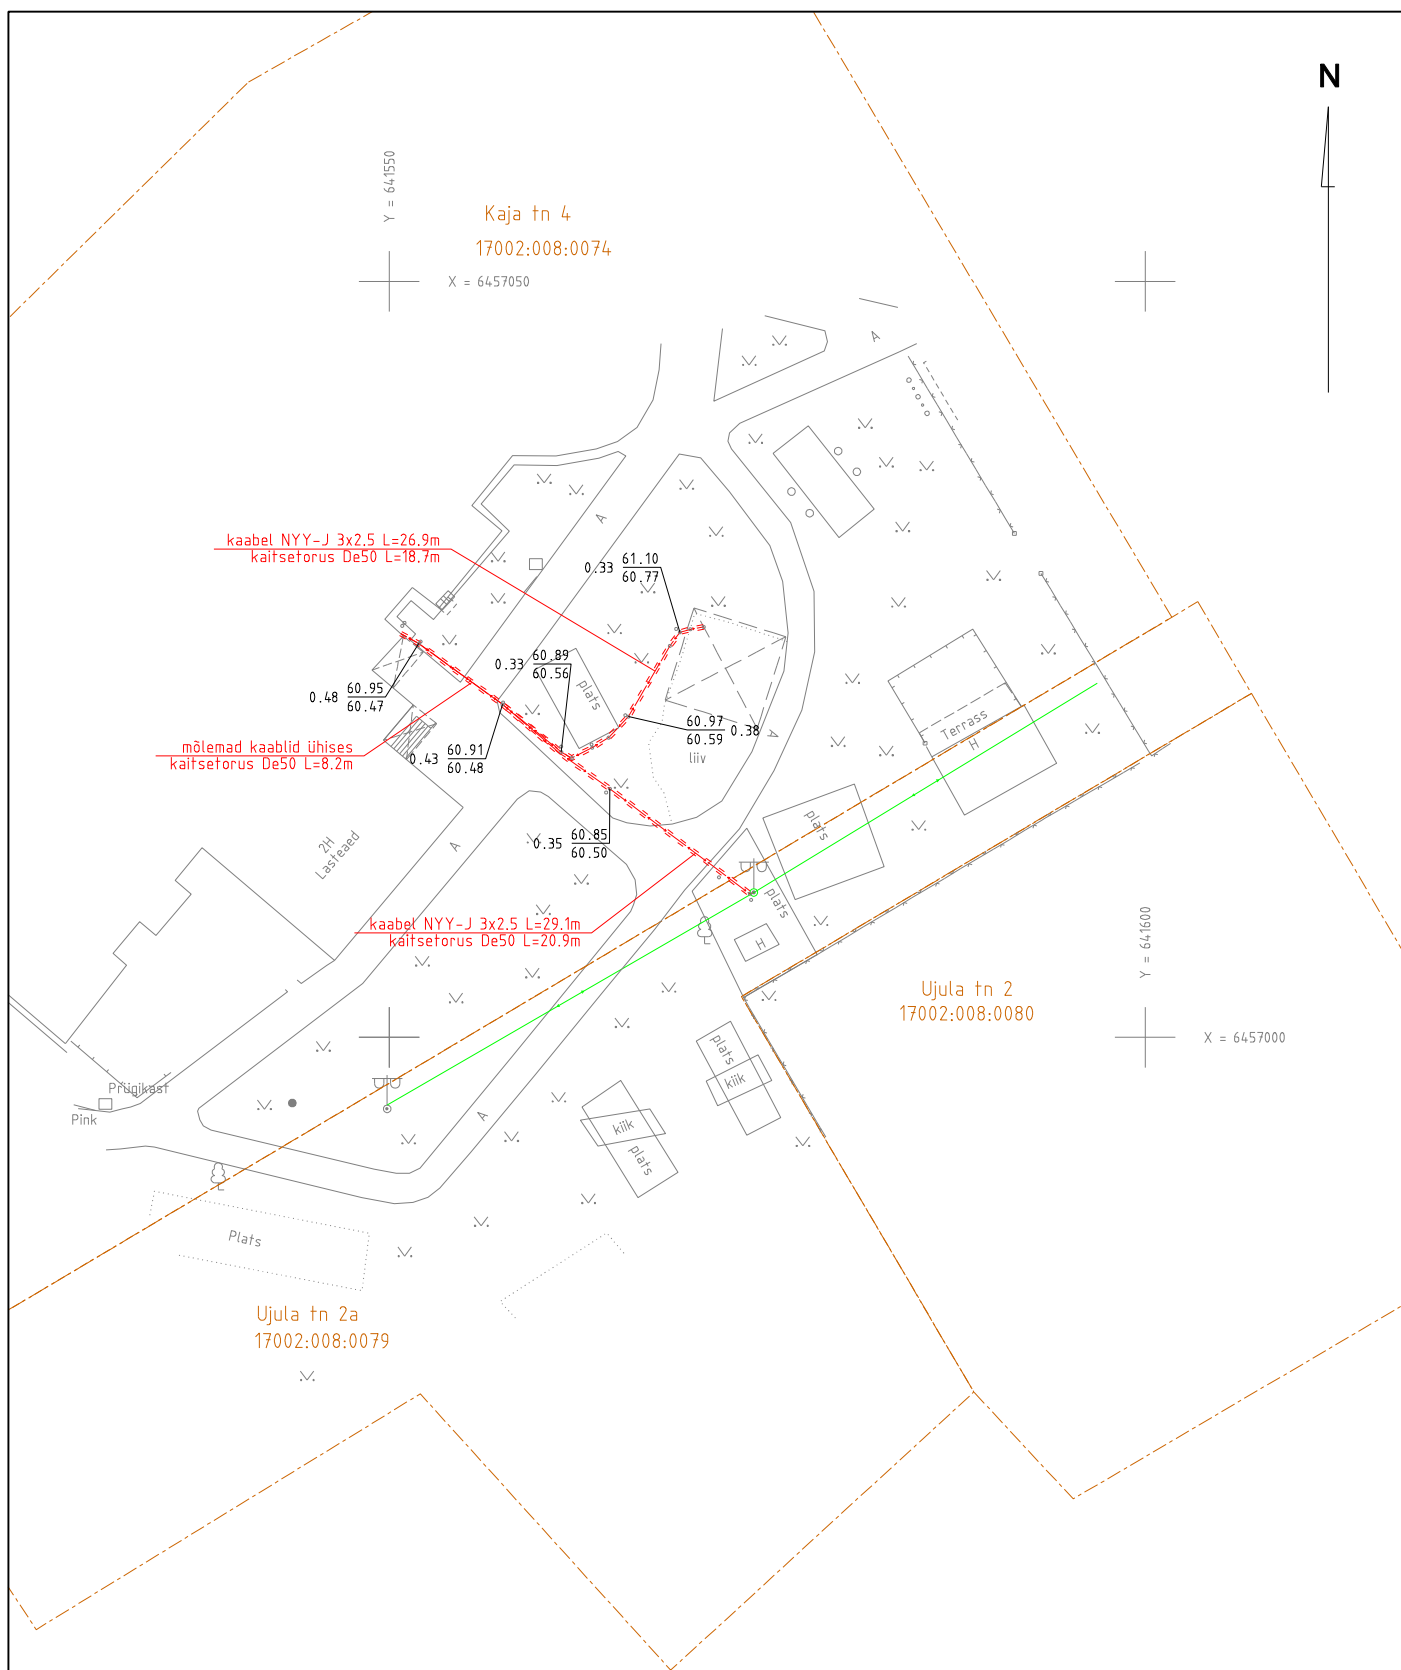

Koordinaadid L-Est 97 süsteemis.
Kõrgused EH2000 süsteemis.

Mõisniku 15, Ülenurme alevik, Ülenurme vald, Tartumaa; info@geopartner.ee

Litsents : geodeetilised ja kartograafilised tööd nr 721 MA; MTR nr EEG000226

 Geopartner OÜ Reg kood 10816719			Objekt Kaja tn 4, Elva linn, Elva vald, Tartu maakond		
			Nimetus Lasteaed Õnneseen valgustuse toitekaabli teostusmöödistus		
juhataja	Argo Kaju		Välitööd teostatud detsember 2021. a	Leht 1	Lehti 1
geodeet	Jaan Elisson				
joonestaja	Argo Kaju		M 1: 500 Töö nr. GEO 21-2825		