

Geopartner OÜ
Reg. kood 10816719
Ehitusgeodeetilised tööd MTR nr
EEG000226
Geodeetilised ja kartograafilised
tööd Maa-ameti litsents nr 721 MA



Tartu linn
Tähe 110A

Töö nr **GEO 22-2928**

Tartu maakond, Elva vald, Elva linn, Torni tn

Torni tn 1, 2, 3, 4, 5, 6, 7, 8, 9, 11, 12
ja Rukki tn 15, 17
kinnistute elektrivõrguga liitumise
teostusmöödistus

GEODEETILISTE TÖÖDE ARUANNE

TARTU
Mai 2022

SISUKORD

1. Geodeetiliste tööde seletuskiri
2. Teostusjoonis M 1:500 1 lehel

GEODEETILISTE TÖÖDE SELETUSKIRI

1. ÜLDANDMED

Töö nr.: GEO 22-2928

Objekti asukoht: Tartu maakond, Elva vald, Elva linn, Torni tn

Objekt: Torni tn 1, 2, 3, 4, 5, 6, 7, 8, 9 11, 12 ja Rukki tn 15, 17 kinnistute elektrivõrguga liitumise teostusmöödistus

Töö täitja: Geopartner OÜ (Litsents: 721 MA; MTR EEG000226)

Töö sisu: M 1:500 elektri maakaabli teostusmöödistuse koostamine

2. VÄLITÖÖD

Kõrgussüsteem: EH2000

Koordinaatsüsteem: L'EST 97

Töö teostasid geodeedid: Simo Adamson 2022.a mai.


Situatsiooni möödistamisel kasutati RTK GPS-seadet Trimble R8 ja elektrontahhümeetrit Geodimeter.

Möödistuse sidumiseks L-Est koordinaatsüsteemiga kasutati GPS seadet koos Trimble VRS süsteemiga. Paigaldati ajutised baaspunktid ning tehti mitu erinevat möötmist.

Aruanne on koostatud 1 eksemplaris.

Originaalmaterjalid säilitatakse Geopartner OÜ arhiivis.

Koostas:...../A. Kaju/

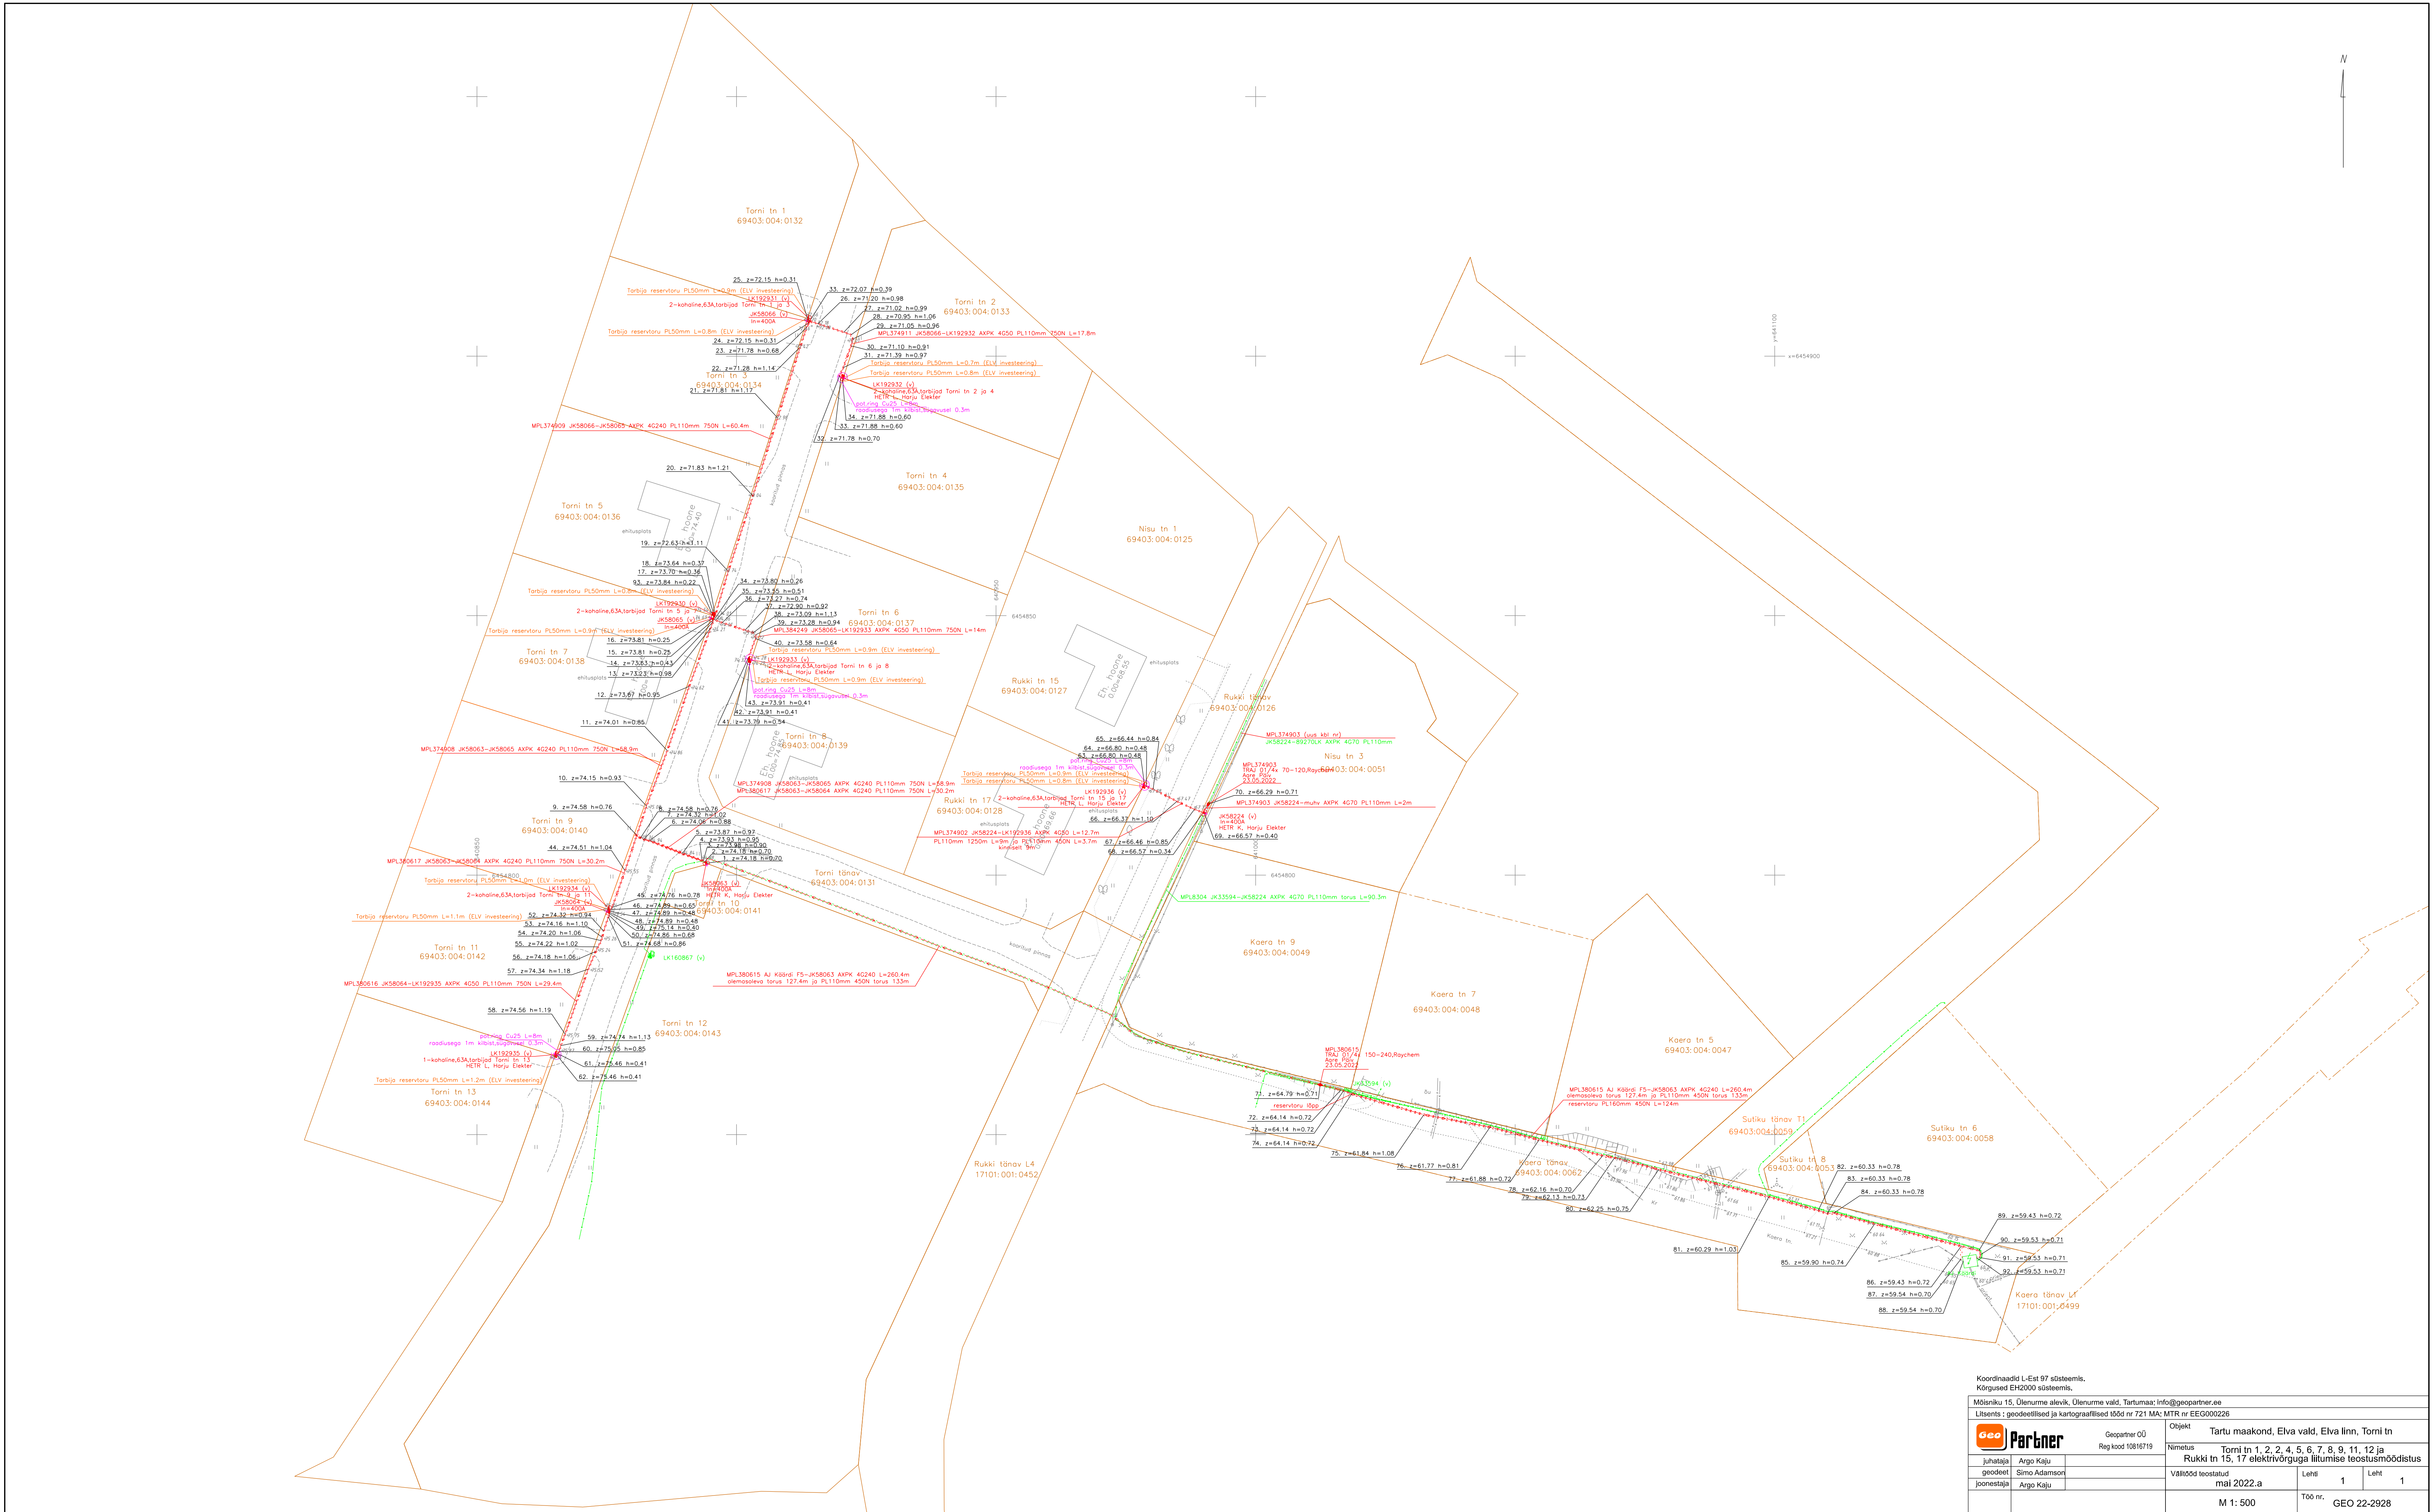

Koordinaadid L-Est 97 süsteemis, Kõrgused EH2000 süsteemis.			
Mõisniku 15, Ülenurme alevik, Ülenurme vald, Tartumaa: info@geopartner.ee			
Litsents : geodeetilised ja kartograafilised tööd nr 721 MA; MTR nr EEG000226			
GeoPartner		Geopartner OÜ	Objekt
Reg kood 10816719			Tartu maakond, Elva vald, Elva linn, Tornid tn
Juhataja	Argo Kaju		Nimetus
geodeet	Simo Adamson		Tornid tn 1, 2, 4, 5, 6, 7, 8, 9, 11, 12 ja Rukki tn 15, 17 elektrivõrguga liitumise teostusmõddistus
joonestaja	Argo Kaju		Võrkkood teostatud
		Leht	1
		Töö nr.	GEO 22-2928
M 1: 500			