

Geopartner OÜ
Reg. kood 10816719
Ehitusgeodeetilised tööd MTR nr
EEG000226
Geodeetilised ja kartograafilised
tööd Maa-ameti litsents nr 721 MA



Tartu linn
Tähe 106a

Töö nr **GEO 22-3046**

Tartu maakond, Elva vald, Elva linn

Supelranna tn katendite teostusmõõdistus

GEODEETILISTE TÖÖDE ARUANNE

Tellijä: Kivipartner OÜ

Geodeet: Simo adamson

Vastutav isik: Argo Kaju Geodeet VI
Tel: (+372) 51 61 615
E-Mail: info@geopartner.ee

Juuli 2022

SISUKORD

1. Geodeetiliste tööde seletuskiri	3-4
1.1 Üldandmed	
1.2 Töö teostajad	
1.3 Töö kirjeldus	
1.4 Kasutatud materjalid	
1.5 Kasutatud instrumendid	
1.6 Kameraaltööd	
 2. Joonised	
2.1 Teostusjoonis	5

GEODEETILISTE TÖÖDE SELETUSKIRI

1.1 ÜLDANDMED

Objekt: Supelranna tn katendite teostusmöödistus
Töö nr.: GEO 22-3046
Objekti asukoht: Tartu maakond, Elva vald, Elva linn
Tellija: Kivipartner OÜ
Tööde teostamise aeg: juuli 2022
Töö sisu: M 1:500 teostusjoonise koostamine

1.2 TÖÖ TEOSTAJAD

GEOPARTNER OÜ (Litsents: 721 MA; MTR EEG000226)
Mõisniku tn 15, Ülenurme alevik, Kambja vald, Tartumaa 61714
Telefon: (+372) 51 61 615
E-mail: info@geopartner.ee
Koduleht: www.geopartner.ee
Äriregistri number: 10816719
Vastutav isik: Argo Kaju Geodeet VI
Kaasatud isikud: Simo Adamson

1.3 TÖÖ KIRJELDUS

Maa-ala on möödistatud riiklikus koordinaatsüsteemis L-EST'97 ja kõrgussüsteemis EH2000. Möödistuse aluspunktide ellipsoid kõrgused on EH2000 kõrgussüsteemi arvutatud geoidi mudeliga „EST_GEOID2017“. Möödistus on seotud riikliku koordinaatsüsteemiga objektile rajatud GNSS baaspunktidega, millelt lähtuvad tahhümmeetrilised seisupunktid, mis on lahendatud vastulõigetega. Baaspunktid rajamisel kasutatud GNSS seadet koos püsijaamade võrguga GEOS Trimble® VRS Now Eesti GNSS, mis on registreeritud Maa-ametis. Möödistuse läbiviimisel on kasutatud tahhümmeetrilist ja GNSS reaalaja mõõtmisviisi. Möödistuse plaanilised ja kõrguslikud vead põhivõrgu suhtes jäid seaduses lubatud piiridesse. Möödistus on kooskõlas Majandus- ja kommunikatsiooniministeeriumi 14.04.2016. aastal vastuvõetud määrusega nr 34 "Topo-geodeetilisele uuringule ja teostusmöödistamisele esitatavad nõuded".

1.4 KASUTATUD MATERJALID

Kasutatud materjalid:
a) Katastriüksuste piirid on saadud Maa-ametist seisuga 01.07.2022
b) Kasutatud joonised:

1.5 KASUTATUD INSTRUMENDID JA TEHNIKA

- 1) Trimble R8 GNSS GPS mõõtekomplekt
- 2) Trimble SPS700 elektrontahhümeeter

1.6 KAMERAALTÖÖD

Geodeetiline alusplaan on koostatud kasutades CAD paketti MicroStation PowerDraft.


Käesolevas aruandes on *.dgn faili väljatrükk paberil ja PDF-formaadis.
M 1:500 Maa-ala plaan 1 lehel.

Töö on väljastatud Tellijale nii digitaalselt kui aruandesse köidetuna ning 1 eksemplar esitatud kohalikule omavalitsusele.

Originaalmaterjalid säilitatakse Geopartner OÜ arhiivis

04.juuli 2022.a.

Koostas:...../S.Adamson/

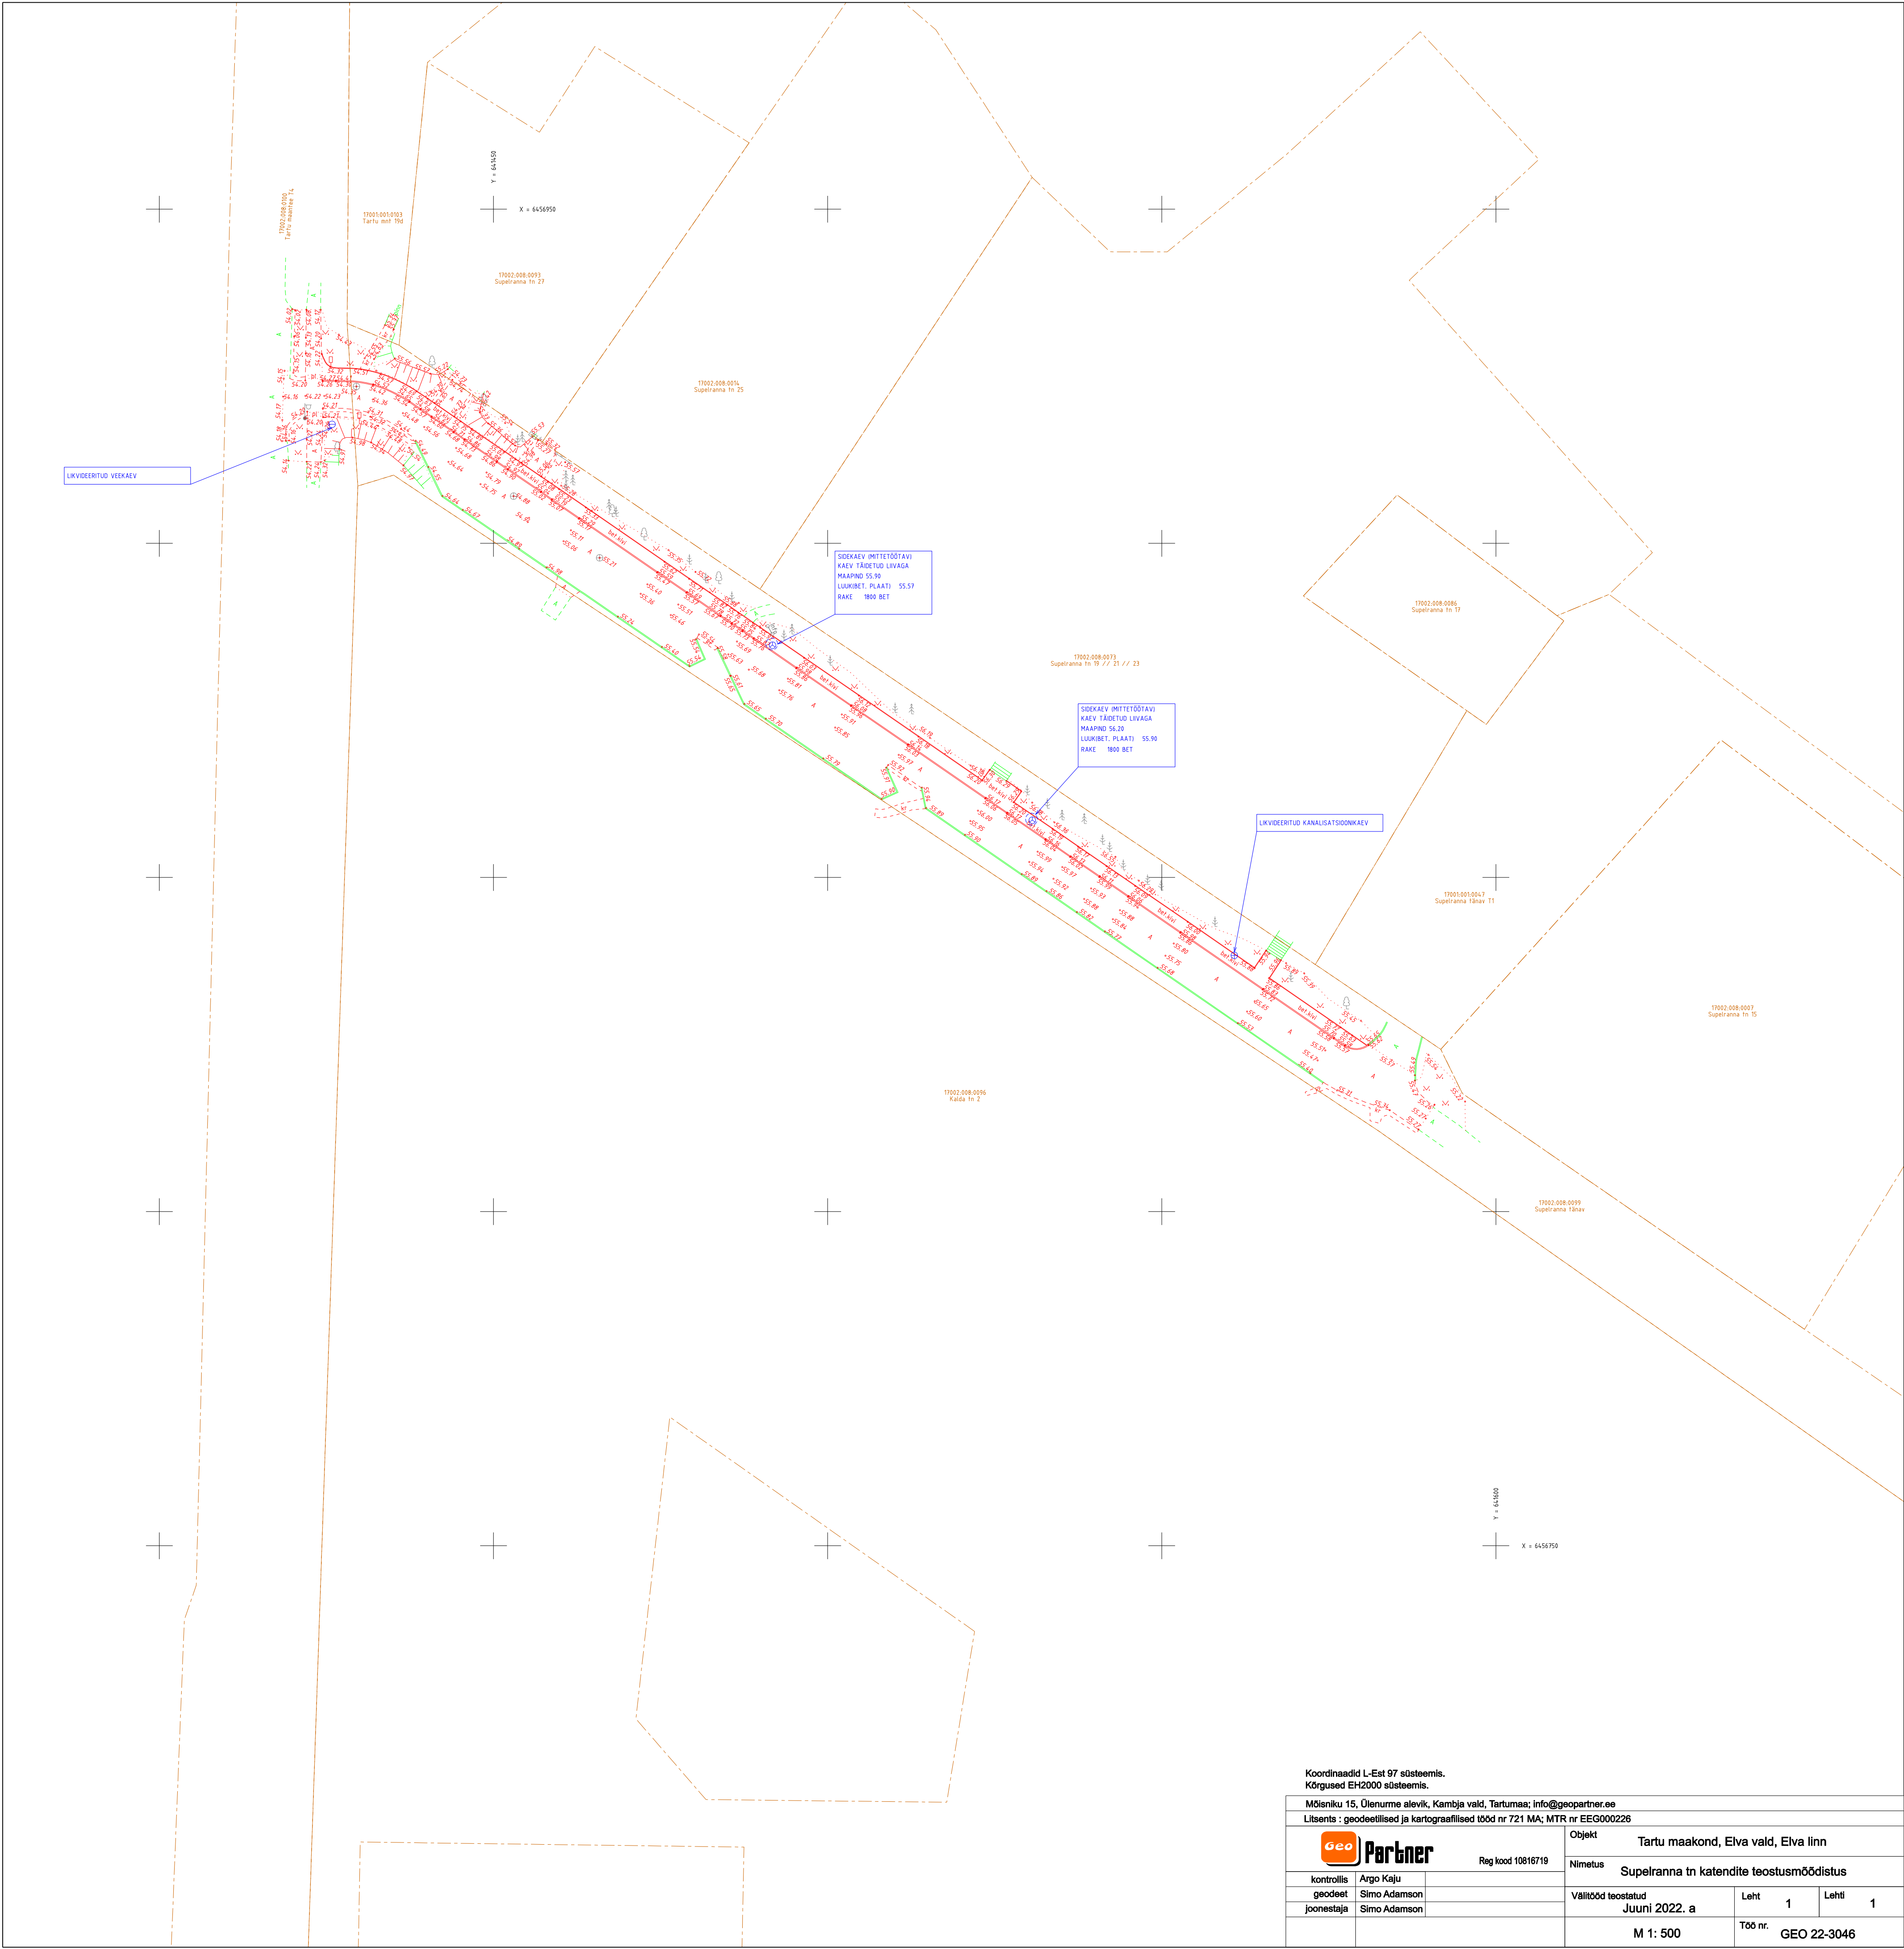

Koordinaadid L-Est 97 süsteemis.
Kõrgused EH2000 süsteemis.

Mõisniku 15, Ülenurme alevik, Kambja vald, Tartumaa; info@geopartner.ee					
Litsents : geodeetilised ja kartograafilised tööd nr 721 MA; MTR nr EEG000226					
			Objekt Tartu maakond, Elva vald, Elva linn		
Reg kood 10816719			Nimetus Supelranna tn katendite teostusmöödistus		
kontrollis	Argo Kaju		Välitööd teostatud Juuni 2022. a	Leht	1
geodeet	Simo Adamson			Lehti	1
joonestaja	Simo Adamson				
M 1: 500				Töö nr.	GEO 22-3046