


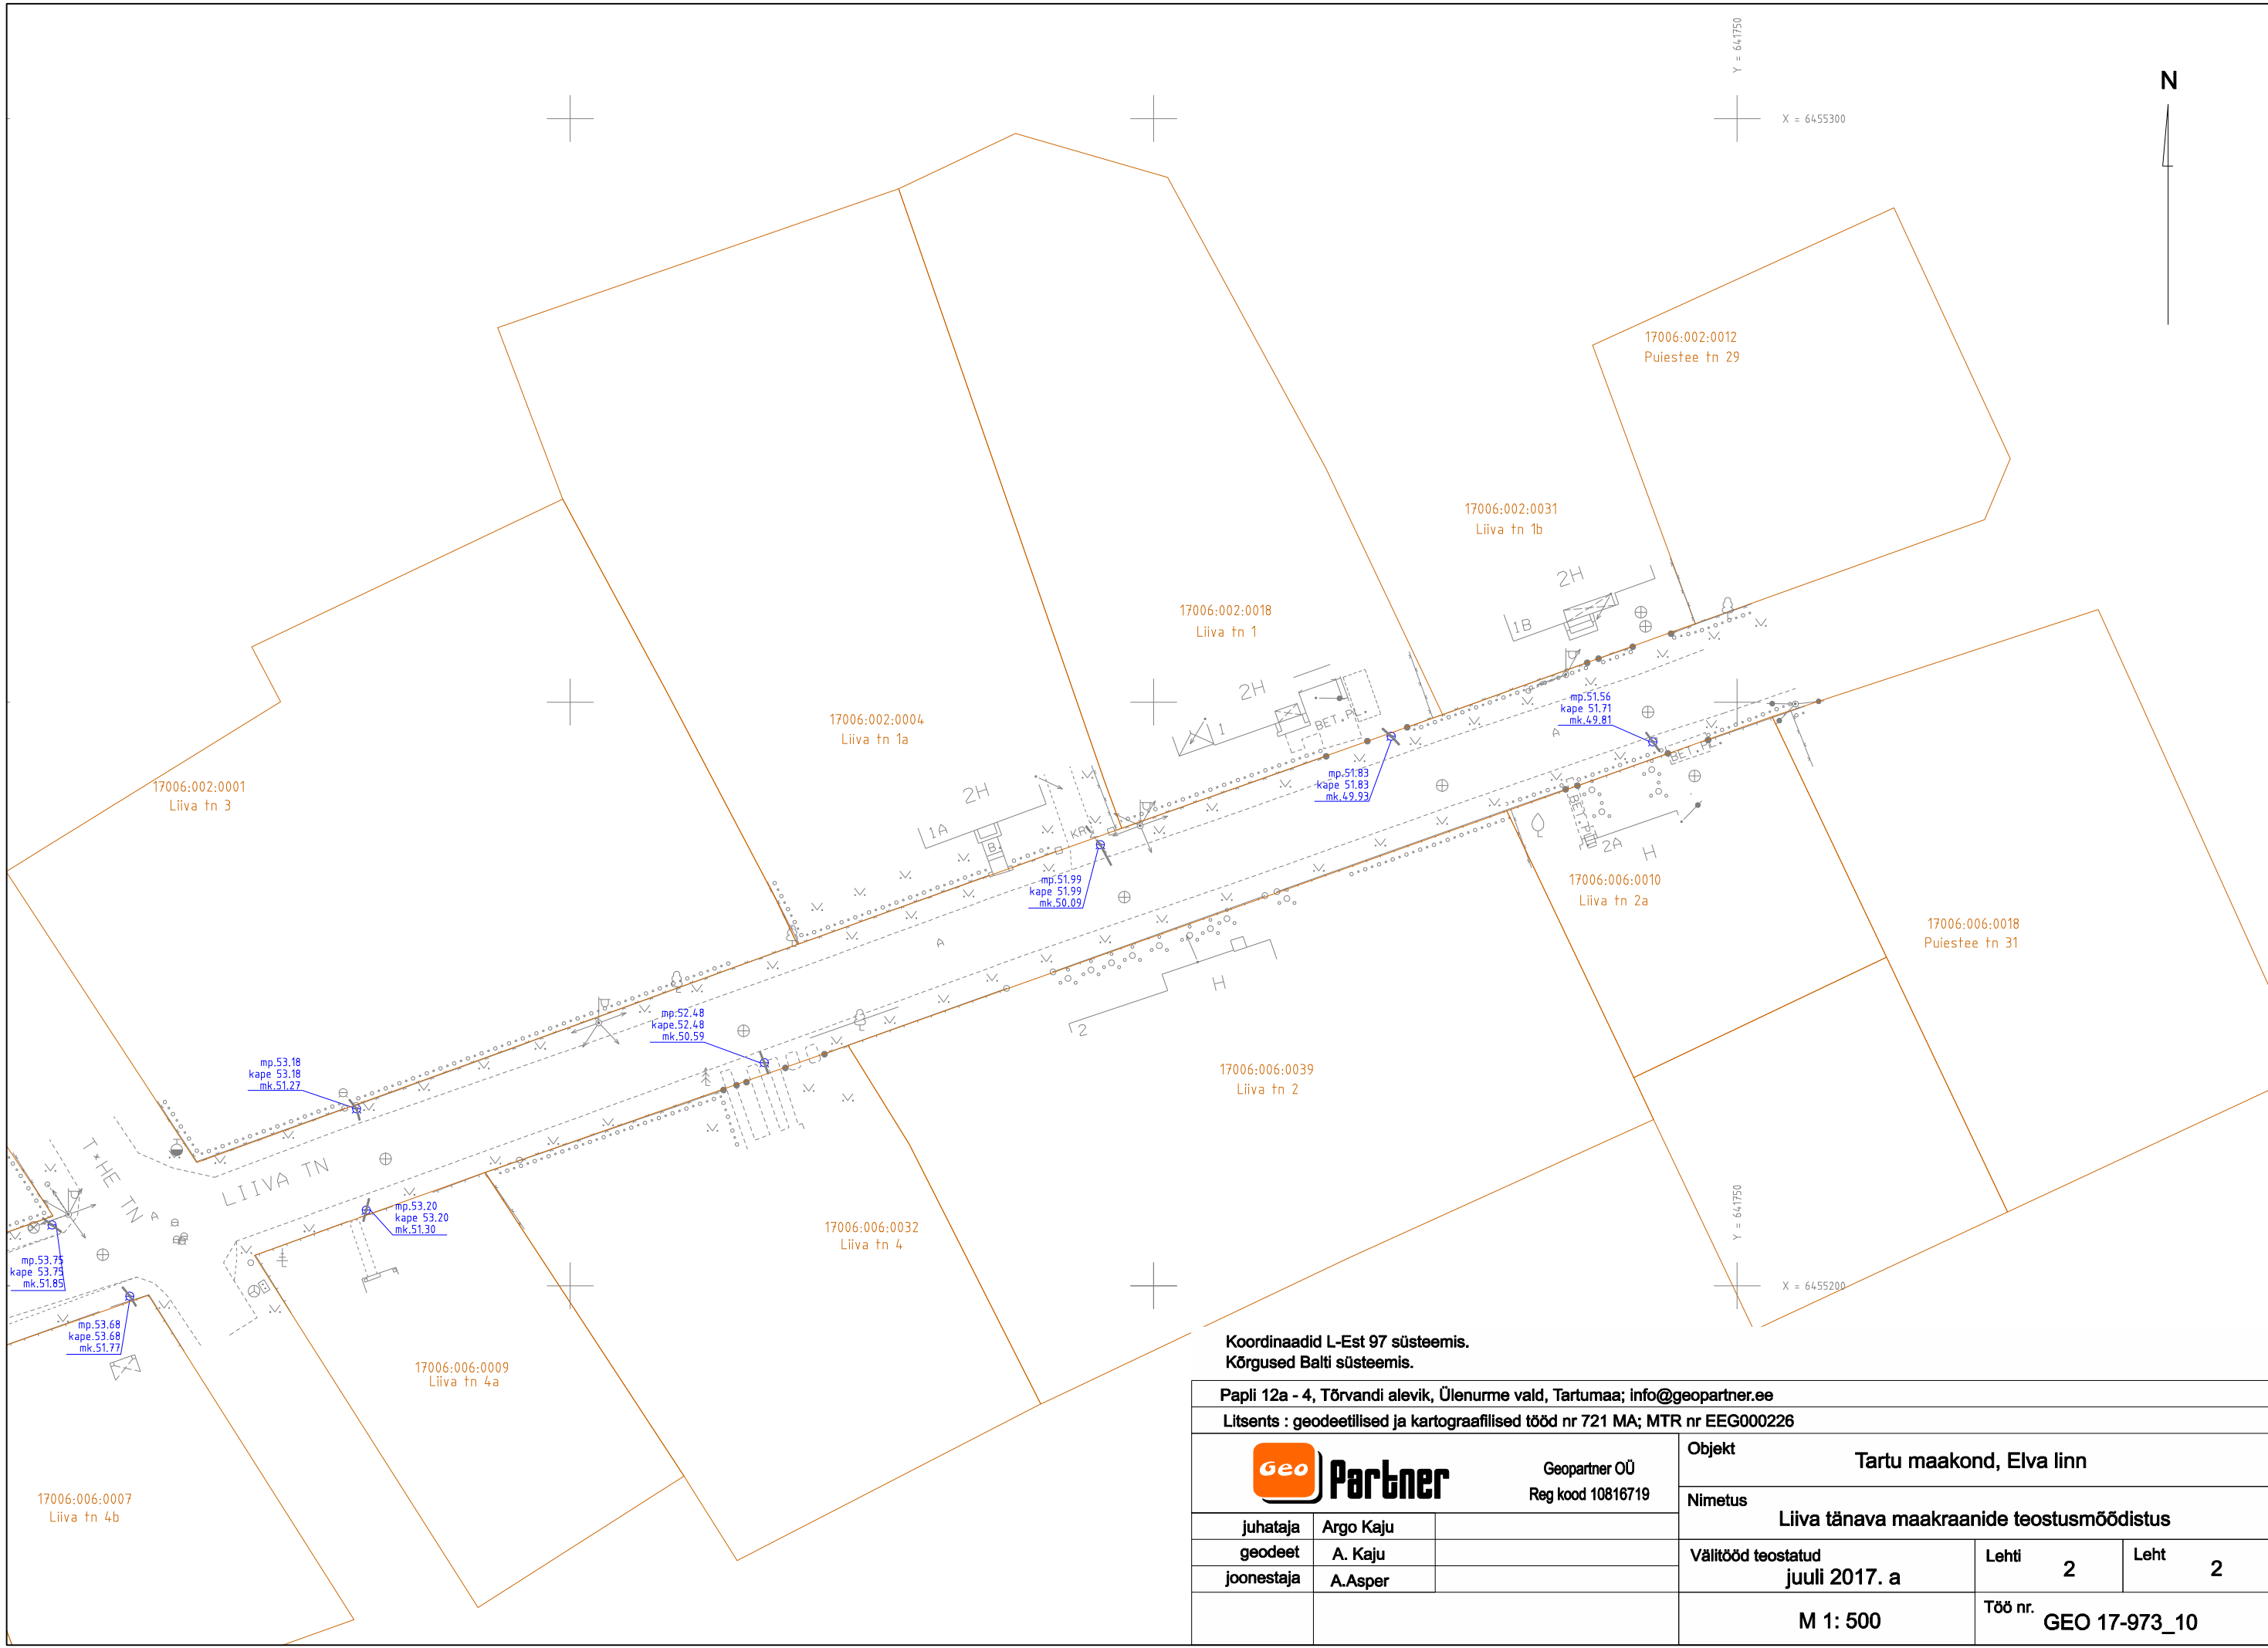

Koordinaadid L-Est 97 süsteemis.
Kõrgused Balti süsteemis.

Papli 12a - 4, Tõrvandi alevik, Ülenurme vald, Tartumaa; info@geopartner.ee

Litsents : geodeetilised ja kartograafilised tööd nr 721 MA; MTR nr EEG000226

			Geopartner OÜ Reg kood 10816719			Objekt Tartu maakond, Elva linn		
						Nimetus Liiva tänava maakraanide teostusmöödistus		
juhataja	Argo Kaju					Välitööd teostatud juuli 2017. a	Lehti 2	Leht 2
geodeet	A. Kaju							
joonestaja	A.Asper							
						M 1: 500	Töö nr. GEO 17-973_10	