

töö nr: GPR 1484/20

TARTU MAAKOND
ELVA VALD, ULILA ALEVIK
TÄNAVAVALGUSTUSE EHTUS
VÄLISVALGUSTUSE
TEOSTUSMÕÕDISTUS

TELLIJA: *ELFAS OÜ*

TÖÖ TÄITJA: *OÜ Geoprojekt*

JUHATAJA: */J.Muischnek/*

TARTU 2020

SISUKORD

1. Seletuskiri
2. Joonised
 - Välisvalgustuse teostusmõõdistus 1:500

SELETUSKIRI

Objekti asukoht: Tartu maakond, Elva vald, Ulila alevik
Objekti nimetus: välisvalgustuse teostusmõõdistus
Tellijä: Elfas OÜ
Töö täitja: OÜ Geoprojekt (EG10242336-0001)
Jevgeni Muischnek (geodeet, tase 7)

Geodeetilised uurimistööd teostati 2020. aasta juunis geodeet J. Muischnek poolt.

Lähtepunktide andmed: Trimble VRS Now püsijaamade võrk

Koordinaatide süsteem: L-EST `97, EH2000 kõrgus.


Mõõdistamise aluskäik on rajatud reaalaia GPS-iga Spectra Geospatial SP60.

Objekt on mõõdistatud elektrontahhümeetri Spectra Geospatial Focus 35 abil mõõtkavas 1: 500.

Plaanid joonestati litsenseeritud joonestamisprogrammi AutoCAD 2017 abil.

Teostatud on madalpinge õhukaablite ja valgustuspostide mõõdistamine.

Koordinaadid on riiklikus L-Est 97, kõrgused EH2000.

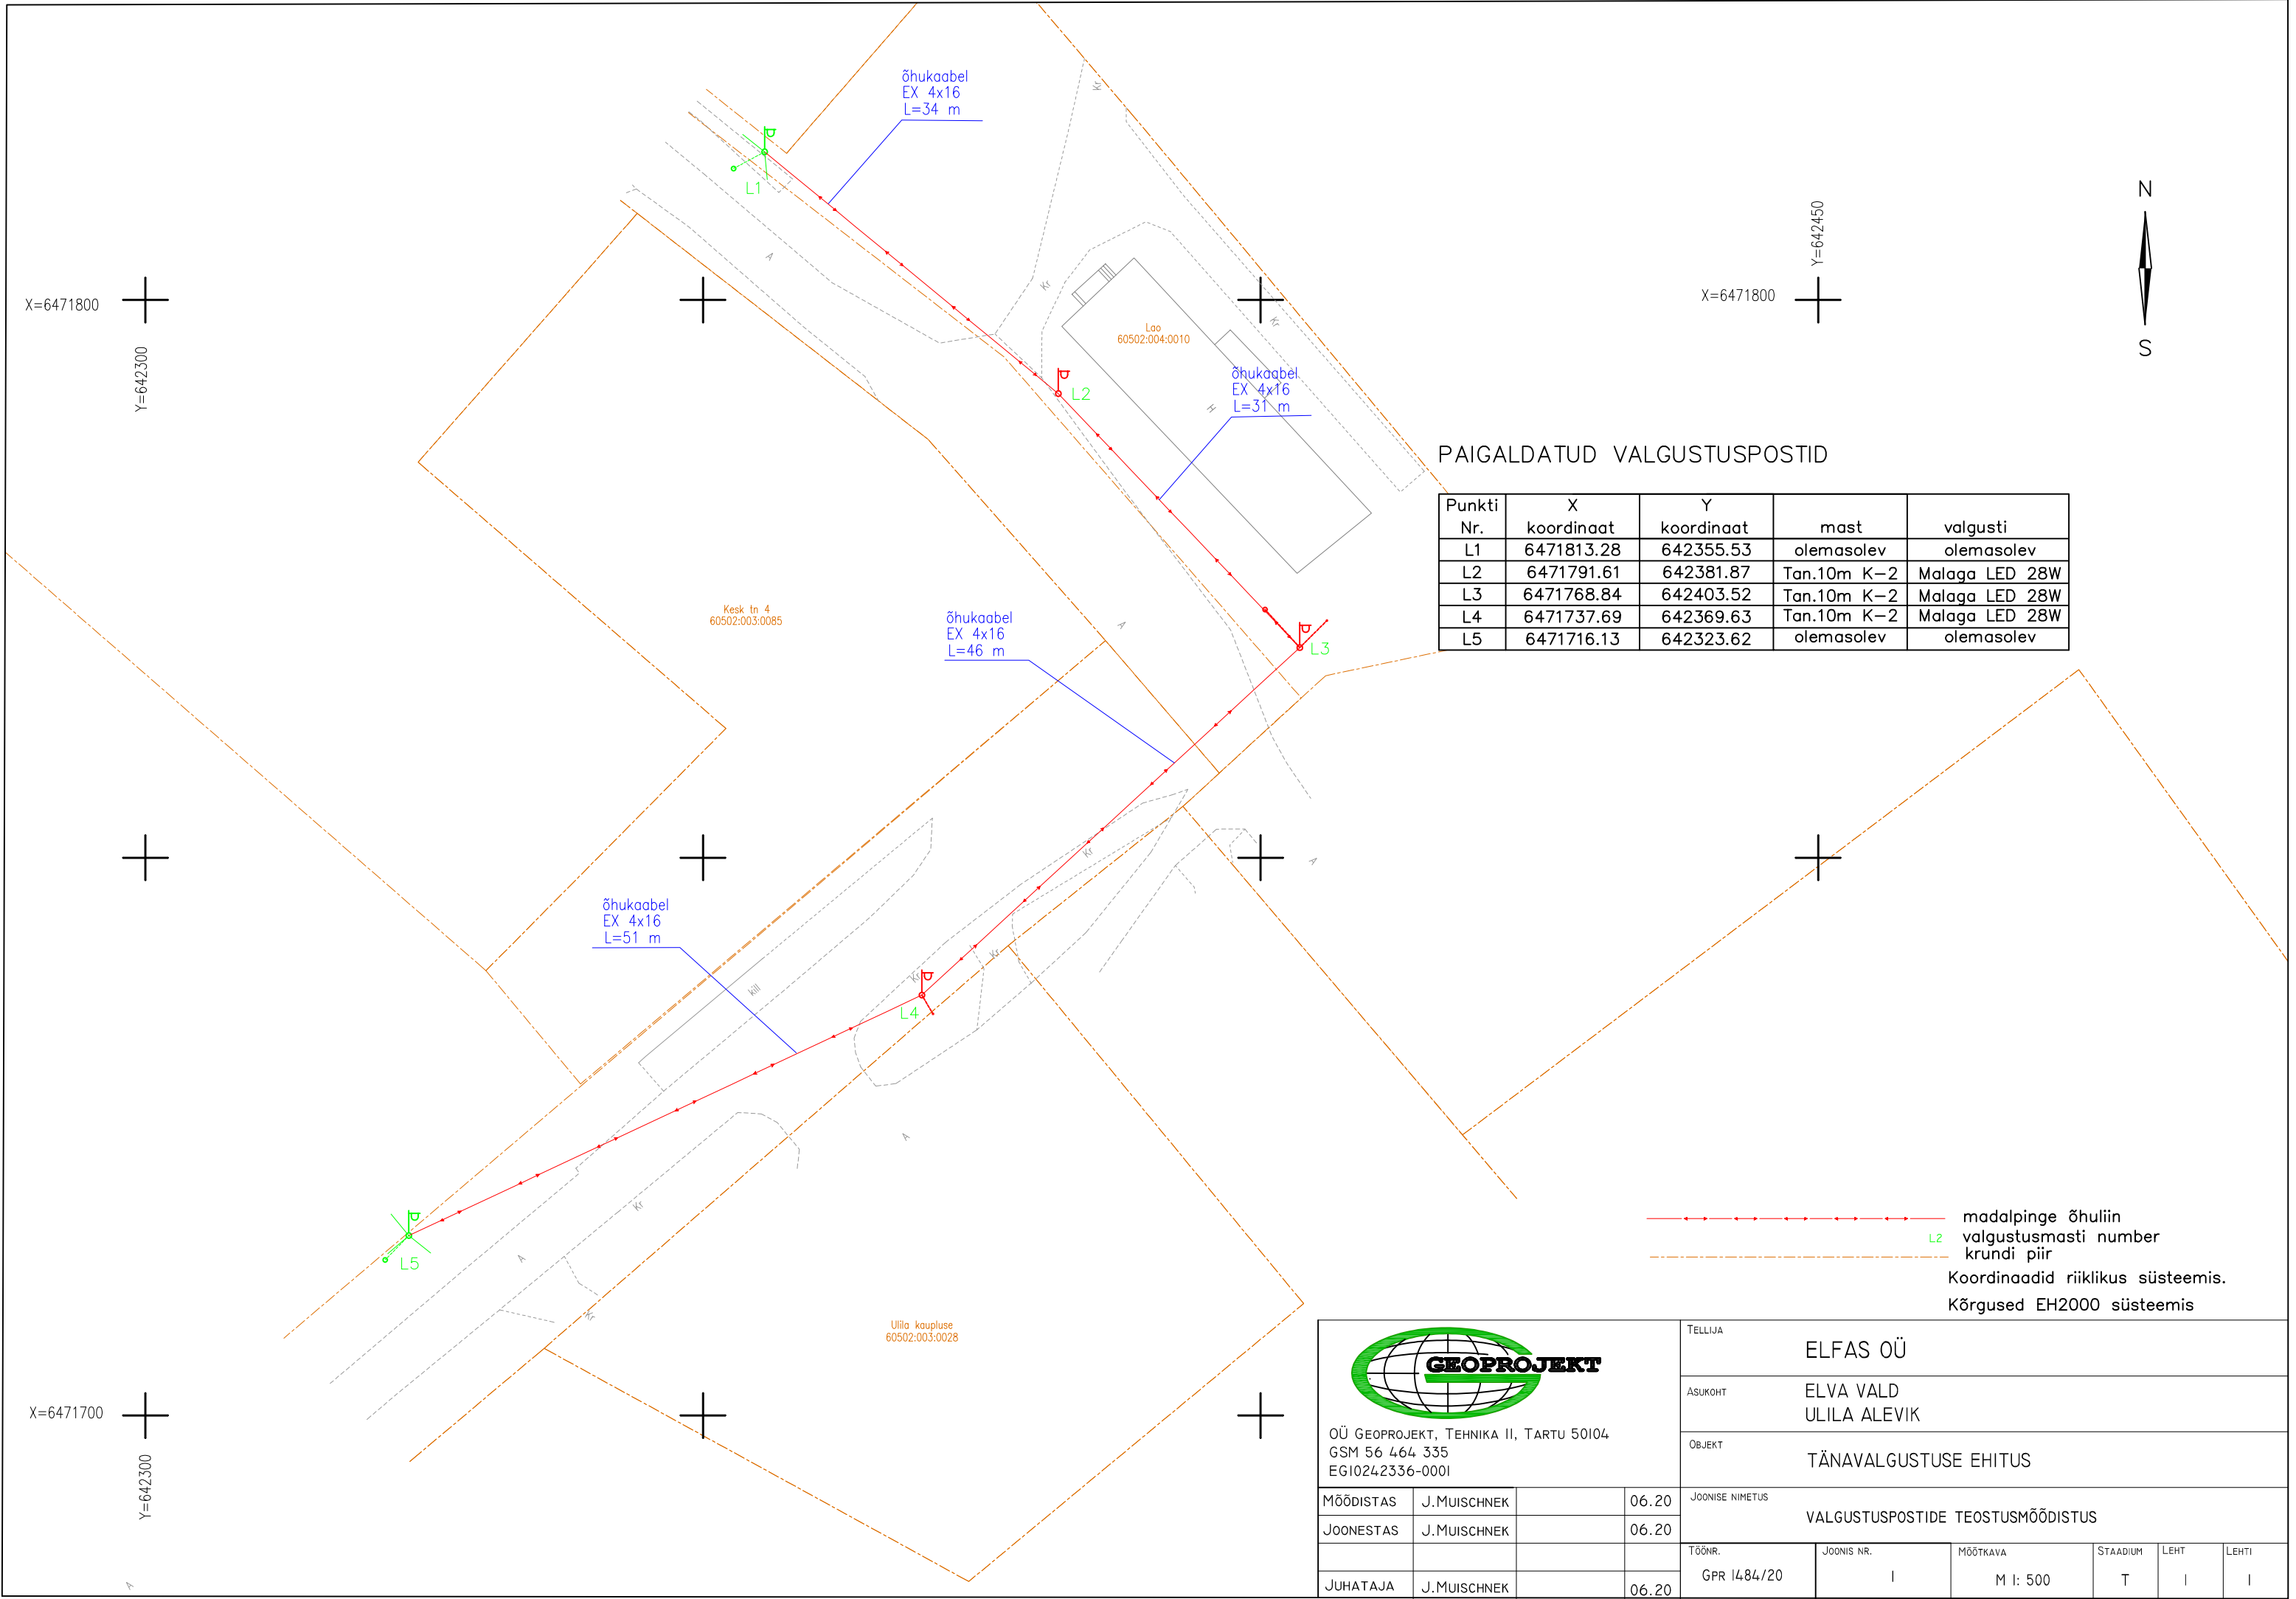

PAIGALDATUD VALGUSTUSPOSTID

Punkti Nr.	X koordinaat	Y koordinaat	mast	valgusti
L1	6471813.28	642355.53	olemasolev	olemasolev
L2	6471791.61	642381.87	Tan.10m K-2	Malaga LED 28W
L3	6471768.84	642403.52	Tan.10m K-2	Malaga LED 28W
L4	6471737.69	642369.63	Tan.10m K-2	Malaga LED 28W
L5	6471716.13	642323.62	olemasolev	olemasolev

—•••••— madalpinge õhuliin
L2 valgustusmasti number
--- krundi piir
Koordinaadid riiklikus süsteemis.
Kõrgused EH2000 süsteemis



OÜ GEOPROJEKT, Tehnika II, Tartu 50104
GSM 56 464 335
EG10242336-0001

MÕÕDISTAS	J.MUISCHNEK		06.20
JOONESTAS	J.MUISCHNEK		06.20
JUHATAJA	J.MUISCHNEK		06.20

TELLIJA	ELFAS OÜ					
ASUKOHT	ELVA VALD ULILA ALEVIK					
OBJEKT	TÄNAVALGUSTUSE EHITUS					
JOONISE NIMETUS	VALGUSTUSPOSTIDE TEOSTUMÕÕDISTUS					
TÖÖNR.	JOONIS NR.	MÕÕTKAVA	STAADIUM	LEHT	LEHTI	
GPR 1484/20	I	M 1: 500	T	I	I	