

töö nr: GPR 1531/20

TARTU MAAKOND

ELVA VALD, PEEDU

VAPRAMÄE TN. 7

GEOALUS

TELLIJA: ***KARL JAANSON***

TÖÖ TÄITJA: ***OÜ Geoprojekt***

JUHATAJA: ***/J.Muischnek/***

TARTU 2020

SISUKORD

1. Seletuskiri
2. Joonis
 - Koondplaan 1:500

SELETUSKIRI

Objekti asukoht: Tartu maakond, Elva vald, Peedu
Objekti nimetus: Vapramäe tn. 7 katastriüksuse geoalus
Tellijä: Karl Jaanson
Töö täitja: OÜ Geoprojekt (EG10242336-0001)
Jevgeni Muischnek (geodeet, tase 7)

Geodeetilised uurimistööd teostati 2020. aasta detsembri kuus geodeet J. Muischnek poolt.

Töö eesmärgiks on objekti geodeetilise alusplaani moodustamine hoone juurdeehituseks.

Lähtepunktide andmed: Trimble VRS Now püsijaamade võrk
Koordinaatide süsteem: L-EST `97, EH2000 kõrgus.

Möödistamise aluskäigu on rajamiseks on kasutatud reaalaja GPS-i, Spectra Geospatial SP60, ja kohaliku geodeetilist punkti nr. SM151-2
Objekt on möödistatud elektrontahhümeetri Spectra Geospatial Focus 35 abil mõõtkavas 1: 500.


Tahhümeetrilise möödistuse plaanilised ja kõrguslikud vead jäid piiresse, mis on lubatud topograafilisel möödistamisel mõõtkavas 1:500.

Plaanid joonestati litsenseeritud joonestamisprogrammi AutoCAD 2017 abil.

Geodeetilisele alusplaanile on kantud möödistatud situatsioon ja reljeef.

Maa-alused tehnovõrgud on peale kantud Elva geoarhiivi plaanilt ja on informatiivsed.
Projekteerimise käigus kooskõlastatakse vajadusel tehnovõrgud võrkude valdajatega. Enne kaevetöid tuleb kindlasti trassid valdajate poolt ette näidata.

Alusplaan on vormistatud paberil A3 formaadis 1:500 mõõtkavas ja digitaalkujul 3D failidena AutoCAD'i dwg formaadis.

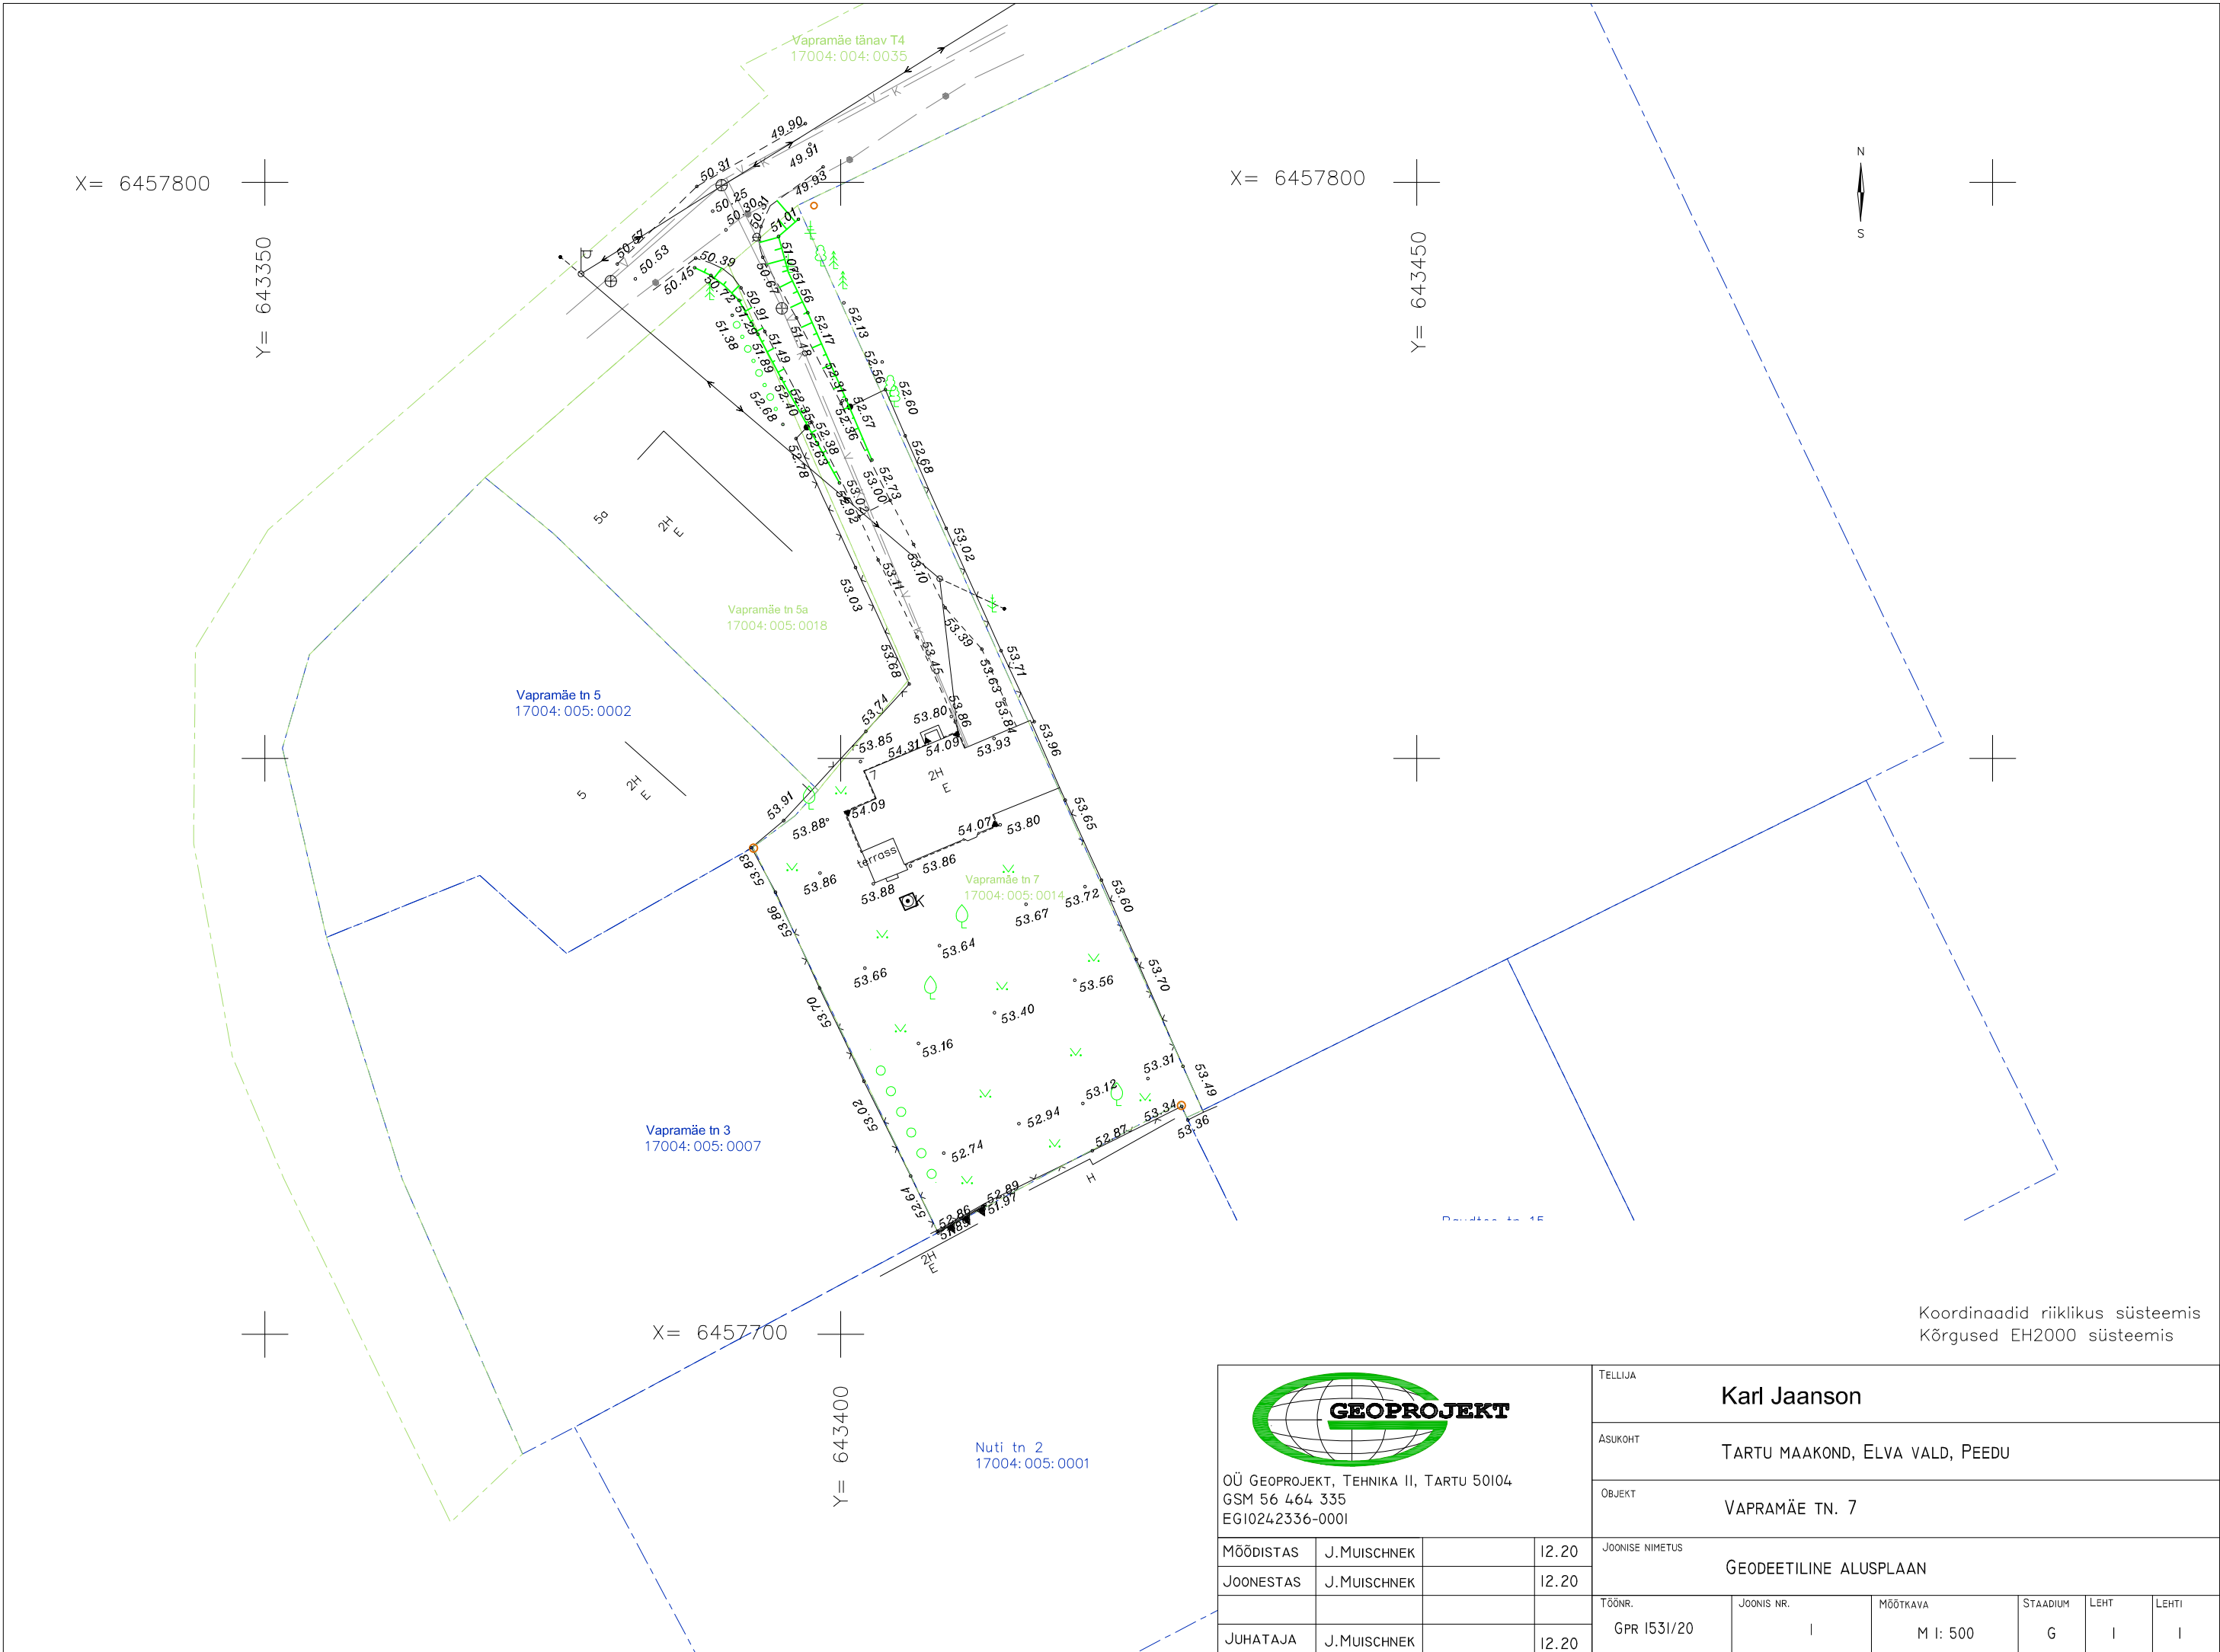

Koordinaadid riiklikus süsteemis
Kõrgused EH2000 süsteemis

 OÜ GEOPROJEKT, TEHNICA II, TARTU 50104 GSM 56 464 335 EGI0242336-0001	TELLIJA Karl Jaanson					
	ASUKOHT TARTU MAAKOND, ELVA VALD, PEEDU					
	OBJEKT VAPRAMÄE TN. 7					
MÕÕDISTAS	J.MUISCHNEK		12.20	JOONISE NIMETUS		
JOONESTAS	J.MUISCHNEK		12.20	GEODEETILINE ALUSPLAAN		
				TÖÖNR.	JOONIS NR.	MÕÕTKAVA
JUHATAJA	J.MUISCHNEK		12.20	GPR I531/20	I	M I: 500
				STAADIUM	LEHT	LEHTI
				G	I	I