

töö nr: GPR 1542/21

TARTU MAAKOND
ELVA VALD, RÄMSI ALEVIK
TÄNAVAVALGUSTUSE EHTUS
VÄLISVALGUSTUSE
TEOSTUSMÕÕDISTUS

TELLIJA: *ELFAS OÜ*

TÖÖ TÄITJA: *OÜ Geoprojekt*

JUHATAJA: */J.Muischnek/*

TARTU 2021

SISUKORD

1. Seletuskiri
2. Joonised
 - Välisvalgustuse teostusmõõdistus 1:1000

SELETUSKIRI

Objekti asukoht: Tartu maakond, Elva vald, Rääsi alevik
Objekti nimetus: välisvalgustuse teostusmõõdistus
Tellij: Elfas OÜ
Töö täitja: OÜ Geoprojekt (EG10242336-0001)
Jevgeni Muischnek (geodeet, tase 7)

Geodeetilised uurimistööd teostati 2021. aasta märtsis geodeet J. Muischnek poolt.

Lähtepunktide andmed: Trimble VRS Now püsijaamade võrk

Koordinaatide süsteem: L-EST `97, EH2000 kõrgus.


Mõõdistamise aluskäik on rajatud reaalaaja GPS-iga Spectra Geospatial SP60.

Objekt on mõõdistatud elektrontahhümeetri Spectra Geospatial Focus 35 abil mõõtkavas 1: 500.

Plaanid joonestati litsenseeritud joonestamisprogrammi AutoCAD 2017 abil.

Teostatud on madalpinge õhukaablite ja valgustuspostide mõõdistamine.

Koordinaadid on riiklikus L-Est 97, kõrgused EH2000.

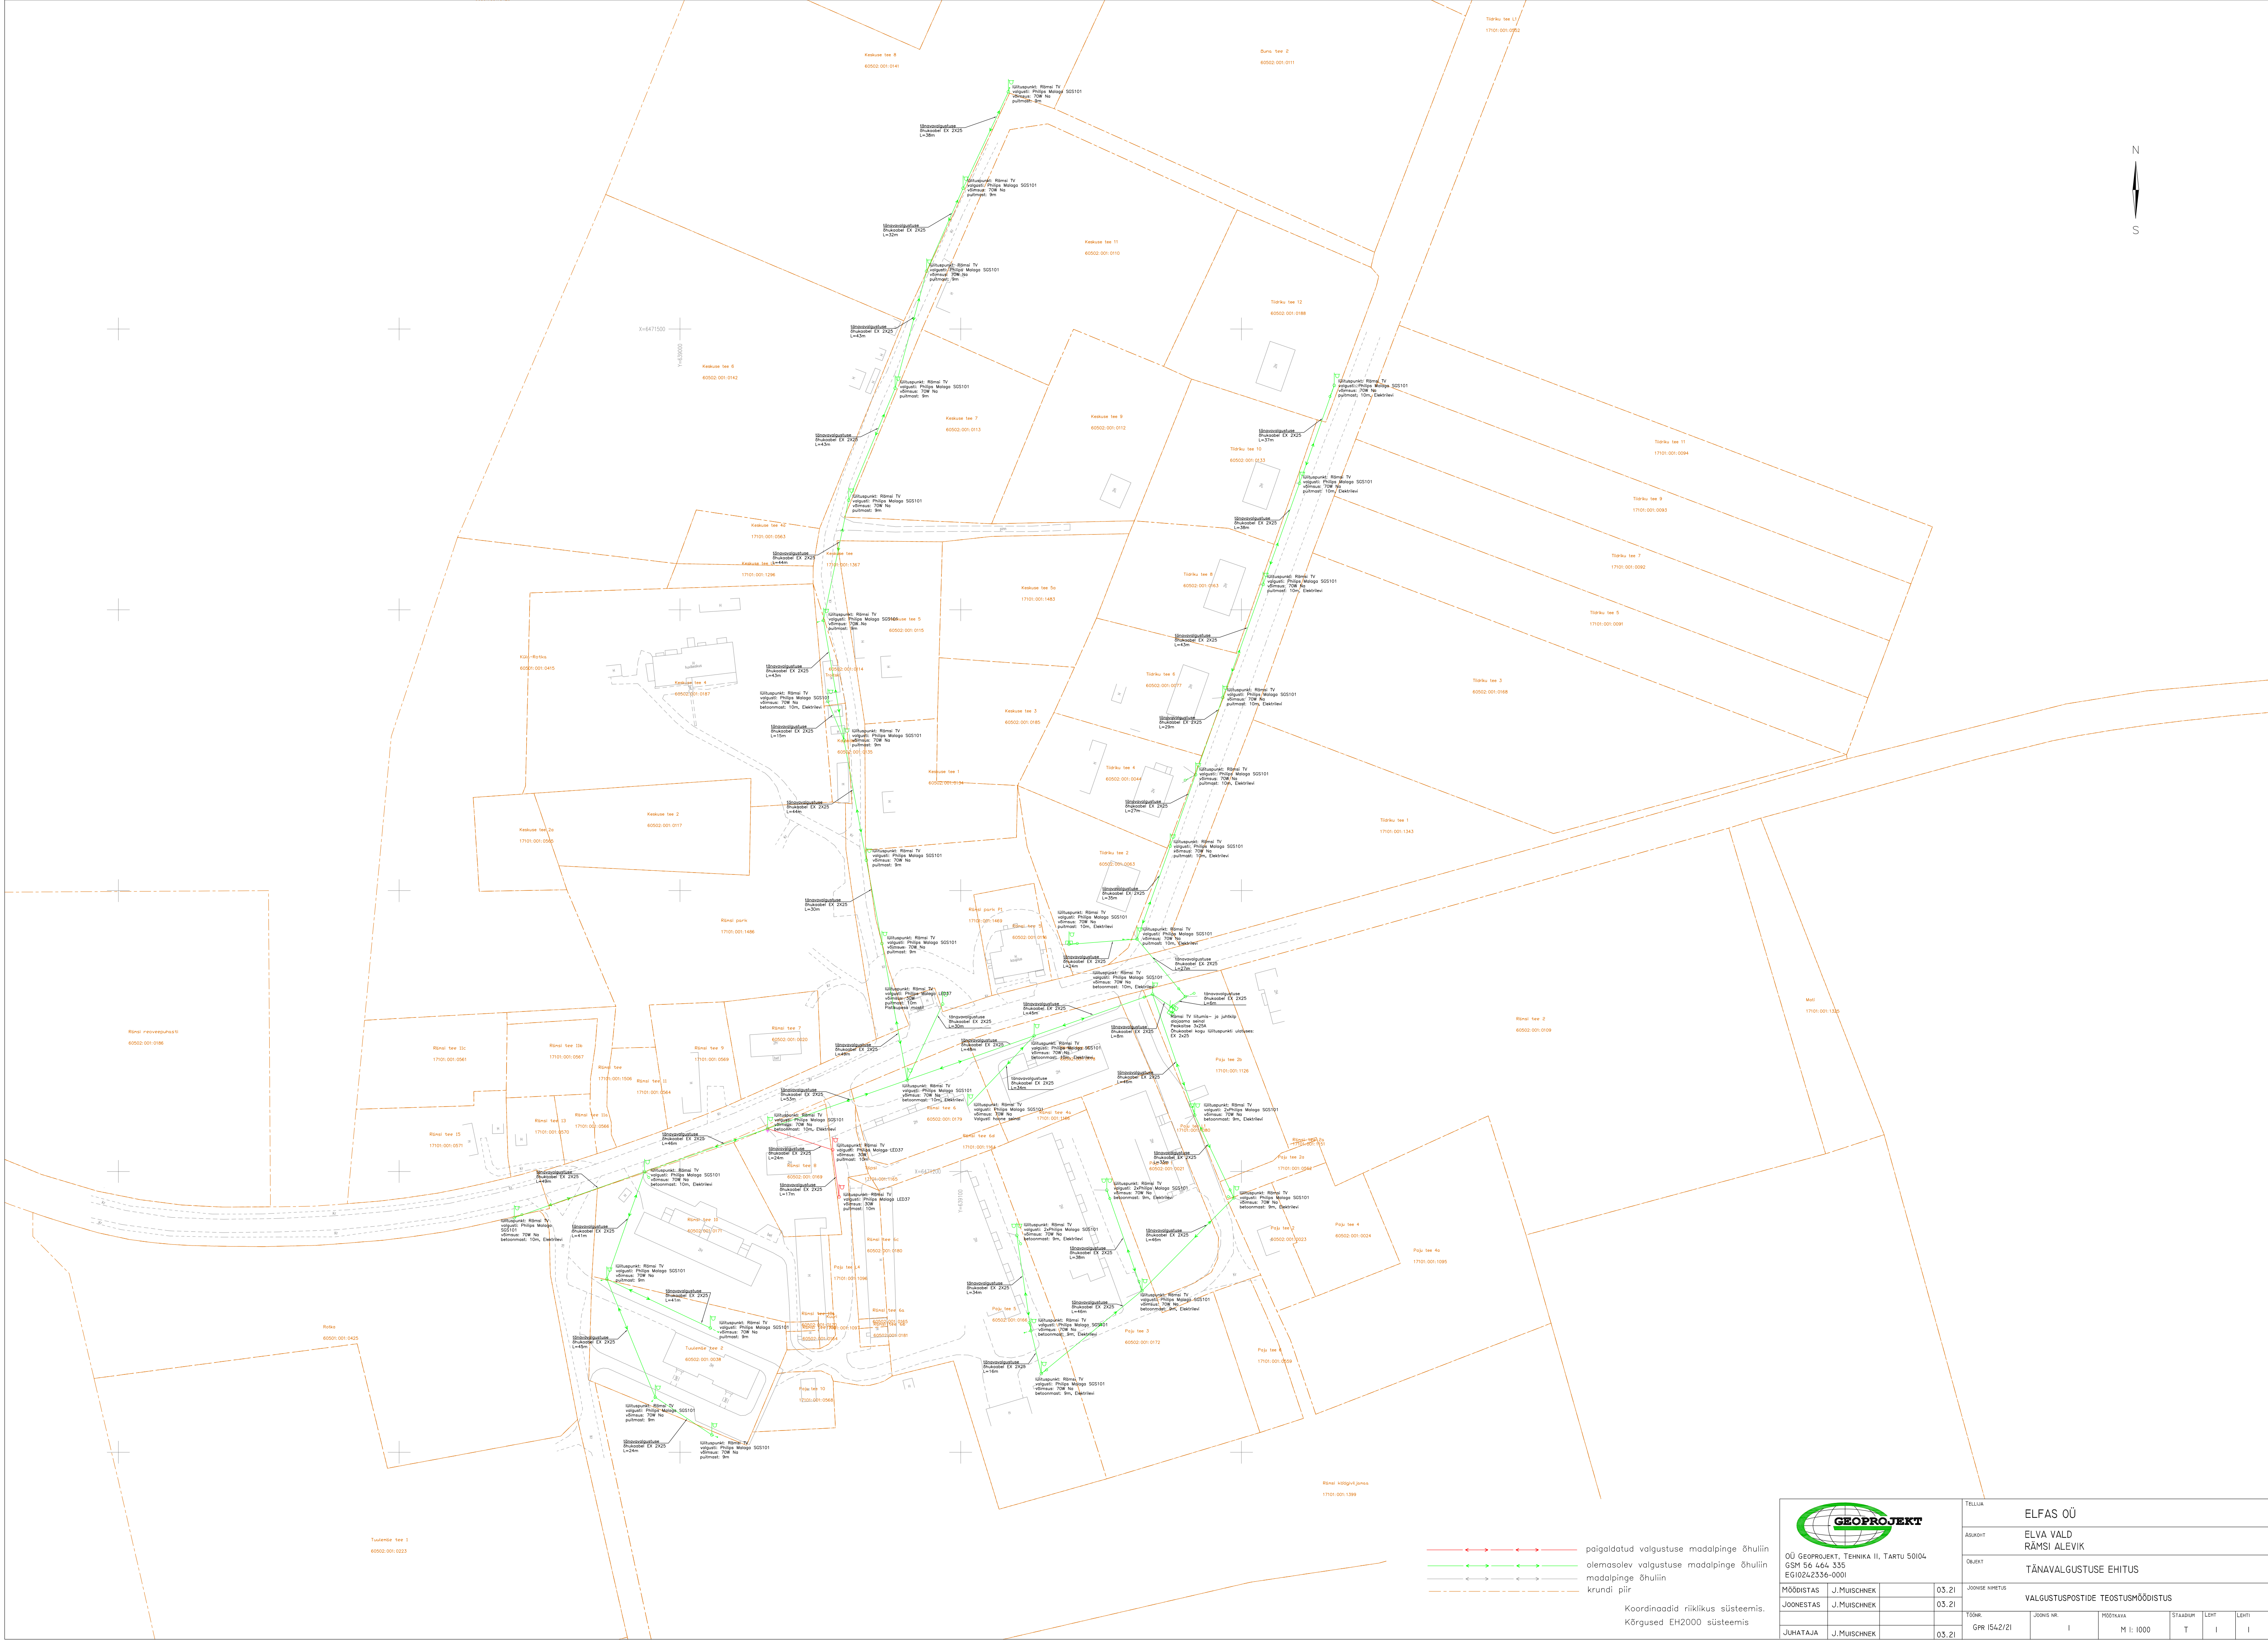

- paigaldatud valgustuse modalpinge žhulini
- olemasolev valgustuse modalpinge žhulini
- madalpinge žhulini
- krundi piir

Koordinaadid riiklikus süsteemis.
Kõrgused EH2000 süsteemis.

		TELLUJA		ELFAS OÜ	
OÜ GEOPROJEKT, TÄHNİKA II, TARTU 50104 GSM 56 464 335 EG10242336-0001		AJALOHIT		ELVA VALD RÄMSI ALEVIK	
MÕÖDISTAS		J.MUSCHNEK		OBJEKT	
JÕÖNESTAS		J.MUSCHNEK		TÄNAVALGUSTUSE EHITUS	
JUHATAJA		J.MUSCHNEK		JÕÖNISE NİHETUS	
03.21		03.21		VALGUSTUSPOSTIDE TEOSTUSMÕÖDISTUS	
03.21		03.21		TÖÖNİ	
03.21		03.21		JÕÖNİS NR.	
03.21		03.21		MÕÖTKAVVA	
03.21		03.21		STAAJAH	
03.21		03.21		LEHT	
03.21		03.21		LEHT	
03.21		03.21		M E: 1000	
03.21		03.21		T	
03.21		03.21		I	
03.21		03.21		I	