


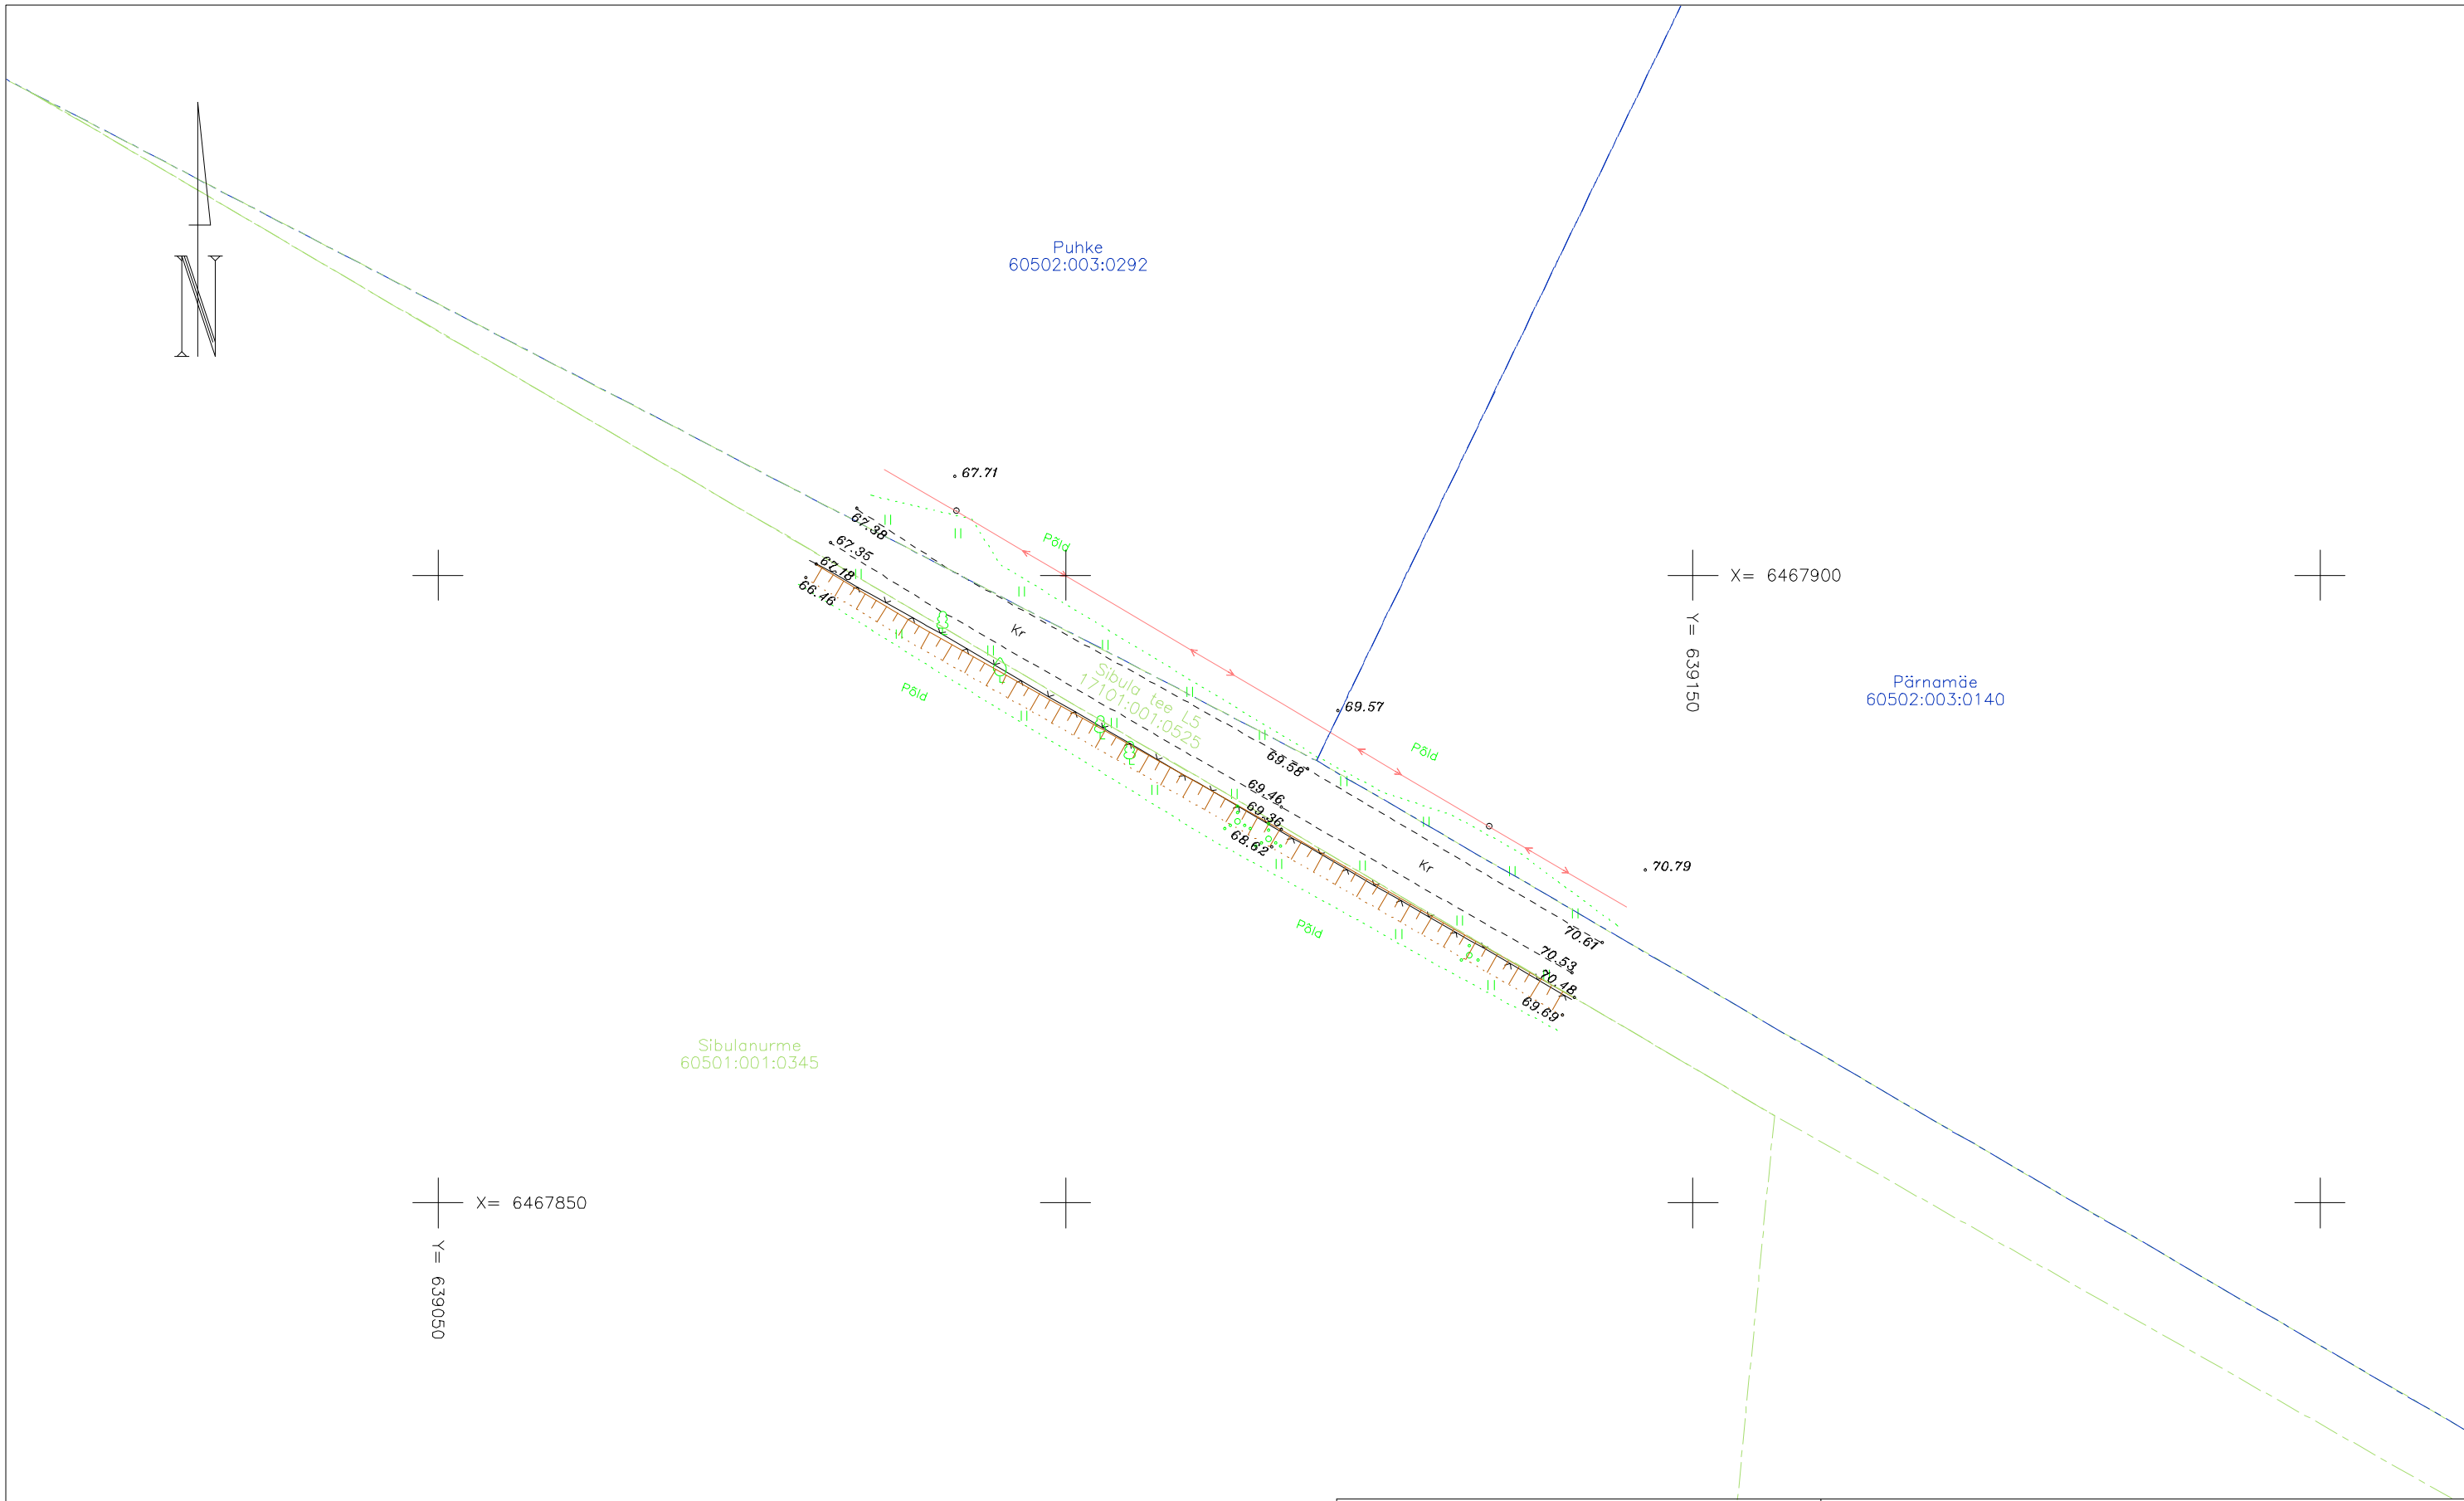

Märkused:
Koordinaadid L–Est'97 süsteemis
Kõrgused EH2000 süsteemis
Ellmann, A.; Märdla, S.; Oja, T.: Eesti geoidi mudel
EST–GEOID2017. Tallinna Tehnikaülikool 2017.
Katastriüksuste piirid: Maa–amet 10.06.2021
Kihil "PIIR" esitatud piirijoonte asukohad on informatiivsed

 GEORAM OÜ				JOONIS: MAA-ALA PLAAN TEHNOVÕRKUDEGA			
Litsents: 594 MA, 369 MA-k ja EG10245381-0001 Pikk 2, Paide 72713 Tel:38 50 323				OBJEKT: LR2862 Puhke kinnistu liitumine elektrivõrguga			
paidegeoram@georam.ee www.georam.ee				AADRESS: Kaimi küla Elva vald Tartumaa			
AMET	NIMI	ALLKIRI	KUUPÄEV	TÖÖ NR. 238/19-21	LEHT	LEHTI	MÕÕTKAVA
Mõõdistas	R.Varul				1	1	1:500
Koostas	A. Altküla		10.06.2021				
Kontrollis	R. Varul						