


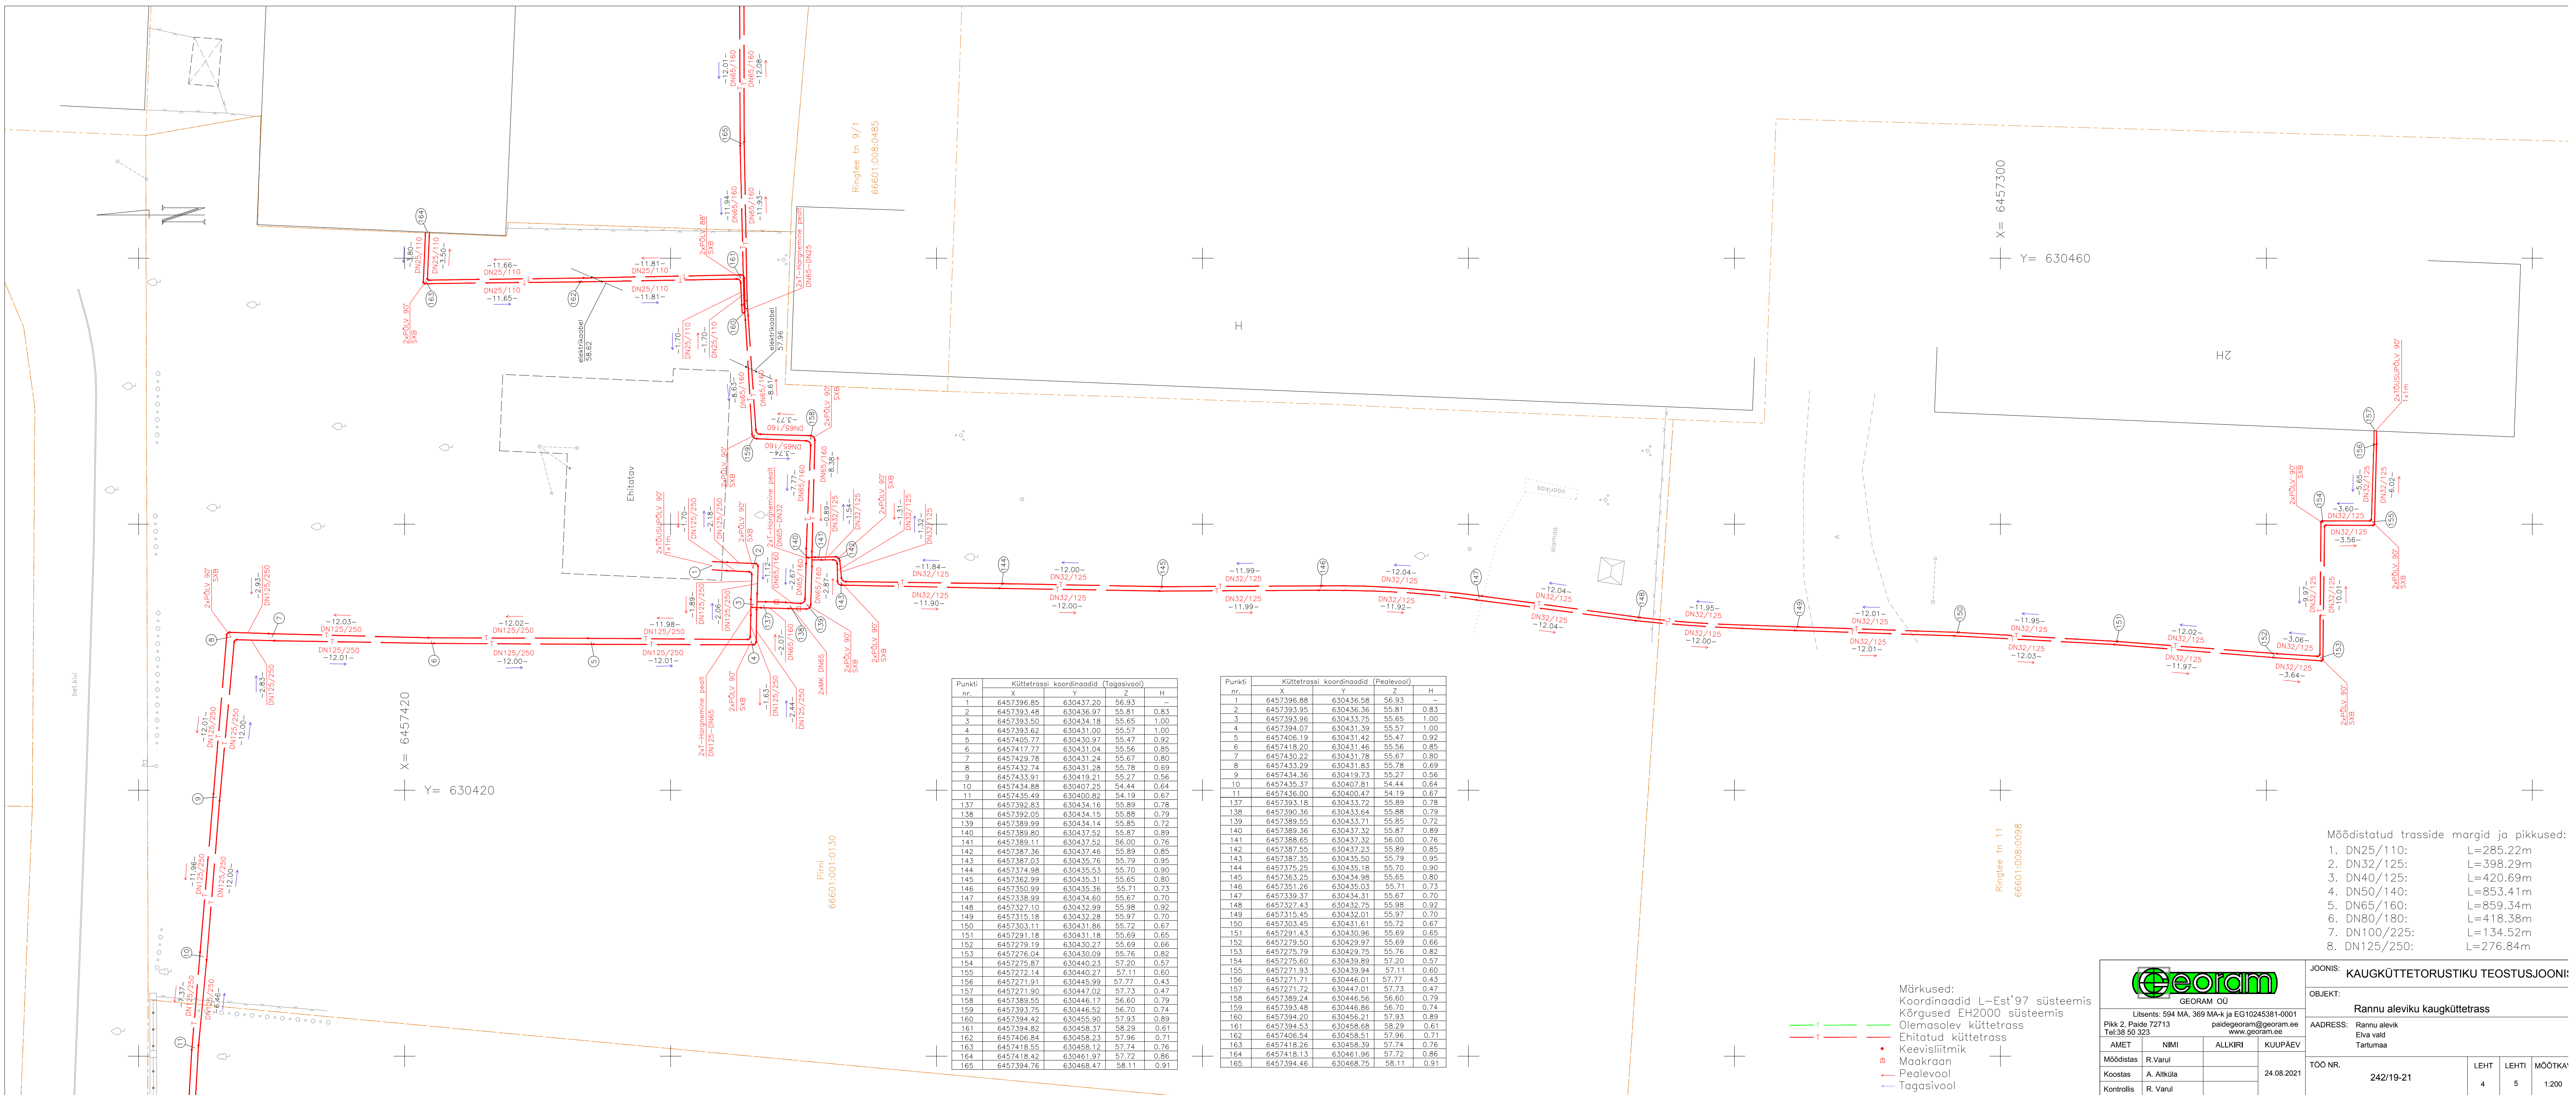

Märkused:
Koordinaadid L-Est'97 süsteemis
Kõrgused EH2000 süsteemis
Olemasolev kütetrass
• Ehitatud kütetrass
• Keevisliitmik
• Maakraan
→ Pealevool
← Tagasisvool



GEORAM OÜ

Litsents: 594 MA, 369 MA-k ja EG10245381-0001

Pikk 2, Paide 72713
Tel:38 50 323

paidegeoram@georam.ee
www.georam.ee

AMET	NIMI	ALLKIRI	KUUPÄEV
Möödistas	R. Varul		24.08.2021
Koostas	A. Alliküla		
Kontrollis	R. Varul		

Joonis: **KAUGKÜTTETORUSTIKU TEOSTUSJOOIN**

OBJEKT: **Rannu aleviku kaugkütetrass**

Aadress: Rannu alevik
Elva vald
Tartumaa

TÖÖ NR.	242/19-21	LEHT	4	LEHT	5	MÕÕT	1:200
---------	-----------	------	---	------	---	------	-------