

Tartu maakond
Elva vald
Elva linn

Vapramäe tn 9//11//13

Katastriüksuse tunnus: 17004:005:0004

Topo-geodeetiline uuring

Töö nr 535-2019


Tallinn 2019

Kaluri 15-5, 11712 Tallinn (50 16 921, tiit.teppo@gmail.com) OÜ Geoterra
MTR EG10421381-0001

Sisukord

1. Tiitelleht	1
2. Sisukord	2
3. Asukohaskeem	3
4. Seletuskiri	4
5. Koondplaan M 1:500	5
6. Geodeetilise uurimistöö tegemise kord	6
7. Lõpuleht	7

Asukohaskeem

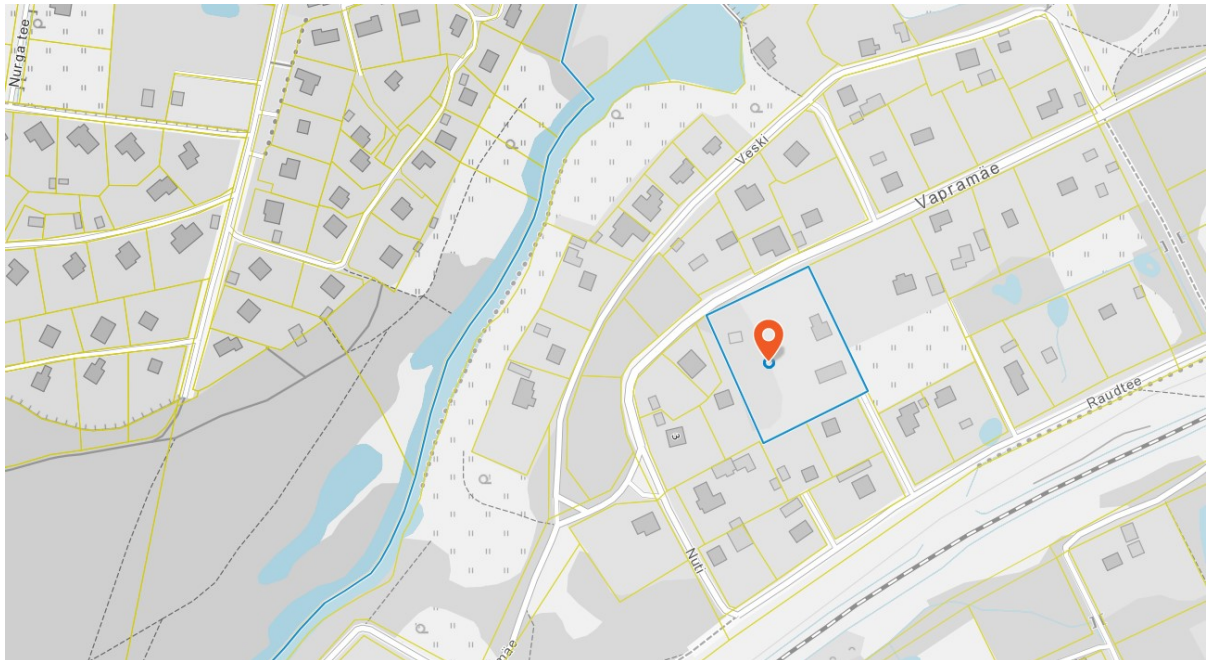

Mõõdistatud ala -----

Seletuskiri

1. Üldandmed:

Objekti asukoht: Tartu maakond, Elva vald, Elva linn
Objekti nimetus: Vapramäe tn 9//11//13
Töö täitmise aeg: november 2019
Töö täitja: Ingo Konts (kutsetunnistus Geodeet 5)
(OÜ Geoterra MTR EG10421381-0001)

2. Tellija: Plussen OÜ

3. Lähteandmed:

Geodeetilised lähtepunktid on rajatud Trimble R8-2 GNSS mõõtjaga.
Koordinaadid on L-EST97 süsteemis, kõrgused EH2000 süsteemis.

4. Kasutatud instrumendid:

Trimble S6 1" robottahhümeeter, Trimble R8-2 GNSS mõõtja

5. Kasutatud tööd: -

6. Mõõdistamine:

Mõõtkavas 1:500 mõõdistati katastriüksus kogupinnaga ca 1,0 ha.
Plaan koostati arvutis graafikaprogrammiga ZwCad 2019.
Plaan väljastatakse graafiliselt ja digitaalselt.

7. Tehnovõrgud:


Plaanile on kantud olemasolevad tehnovõrgud. Projekteerimise käigus kooskõlastatakse tehnovõrgud täiendavalt võrkude valdajatega. OÜ Geoterra ei vastuta allmaatrasside omanike (haldajate) poolt väljastatud tehnovõrkude andmete (jooniste) asukoha õigsuse eest. Enne kaevetöid tuleb kindlasti trassid valdajate poolt ette näidata.

8. Piirid:

Katastriüksuse informatiivsed piirid saadud Maa-ametist (2019).

02.01.2020

digiallkiri / I. Konts

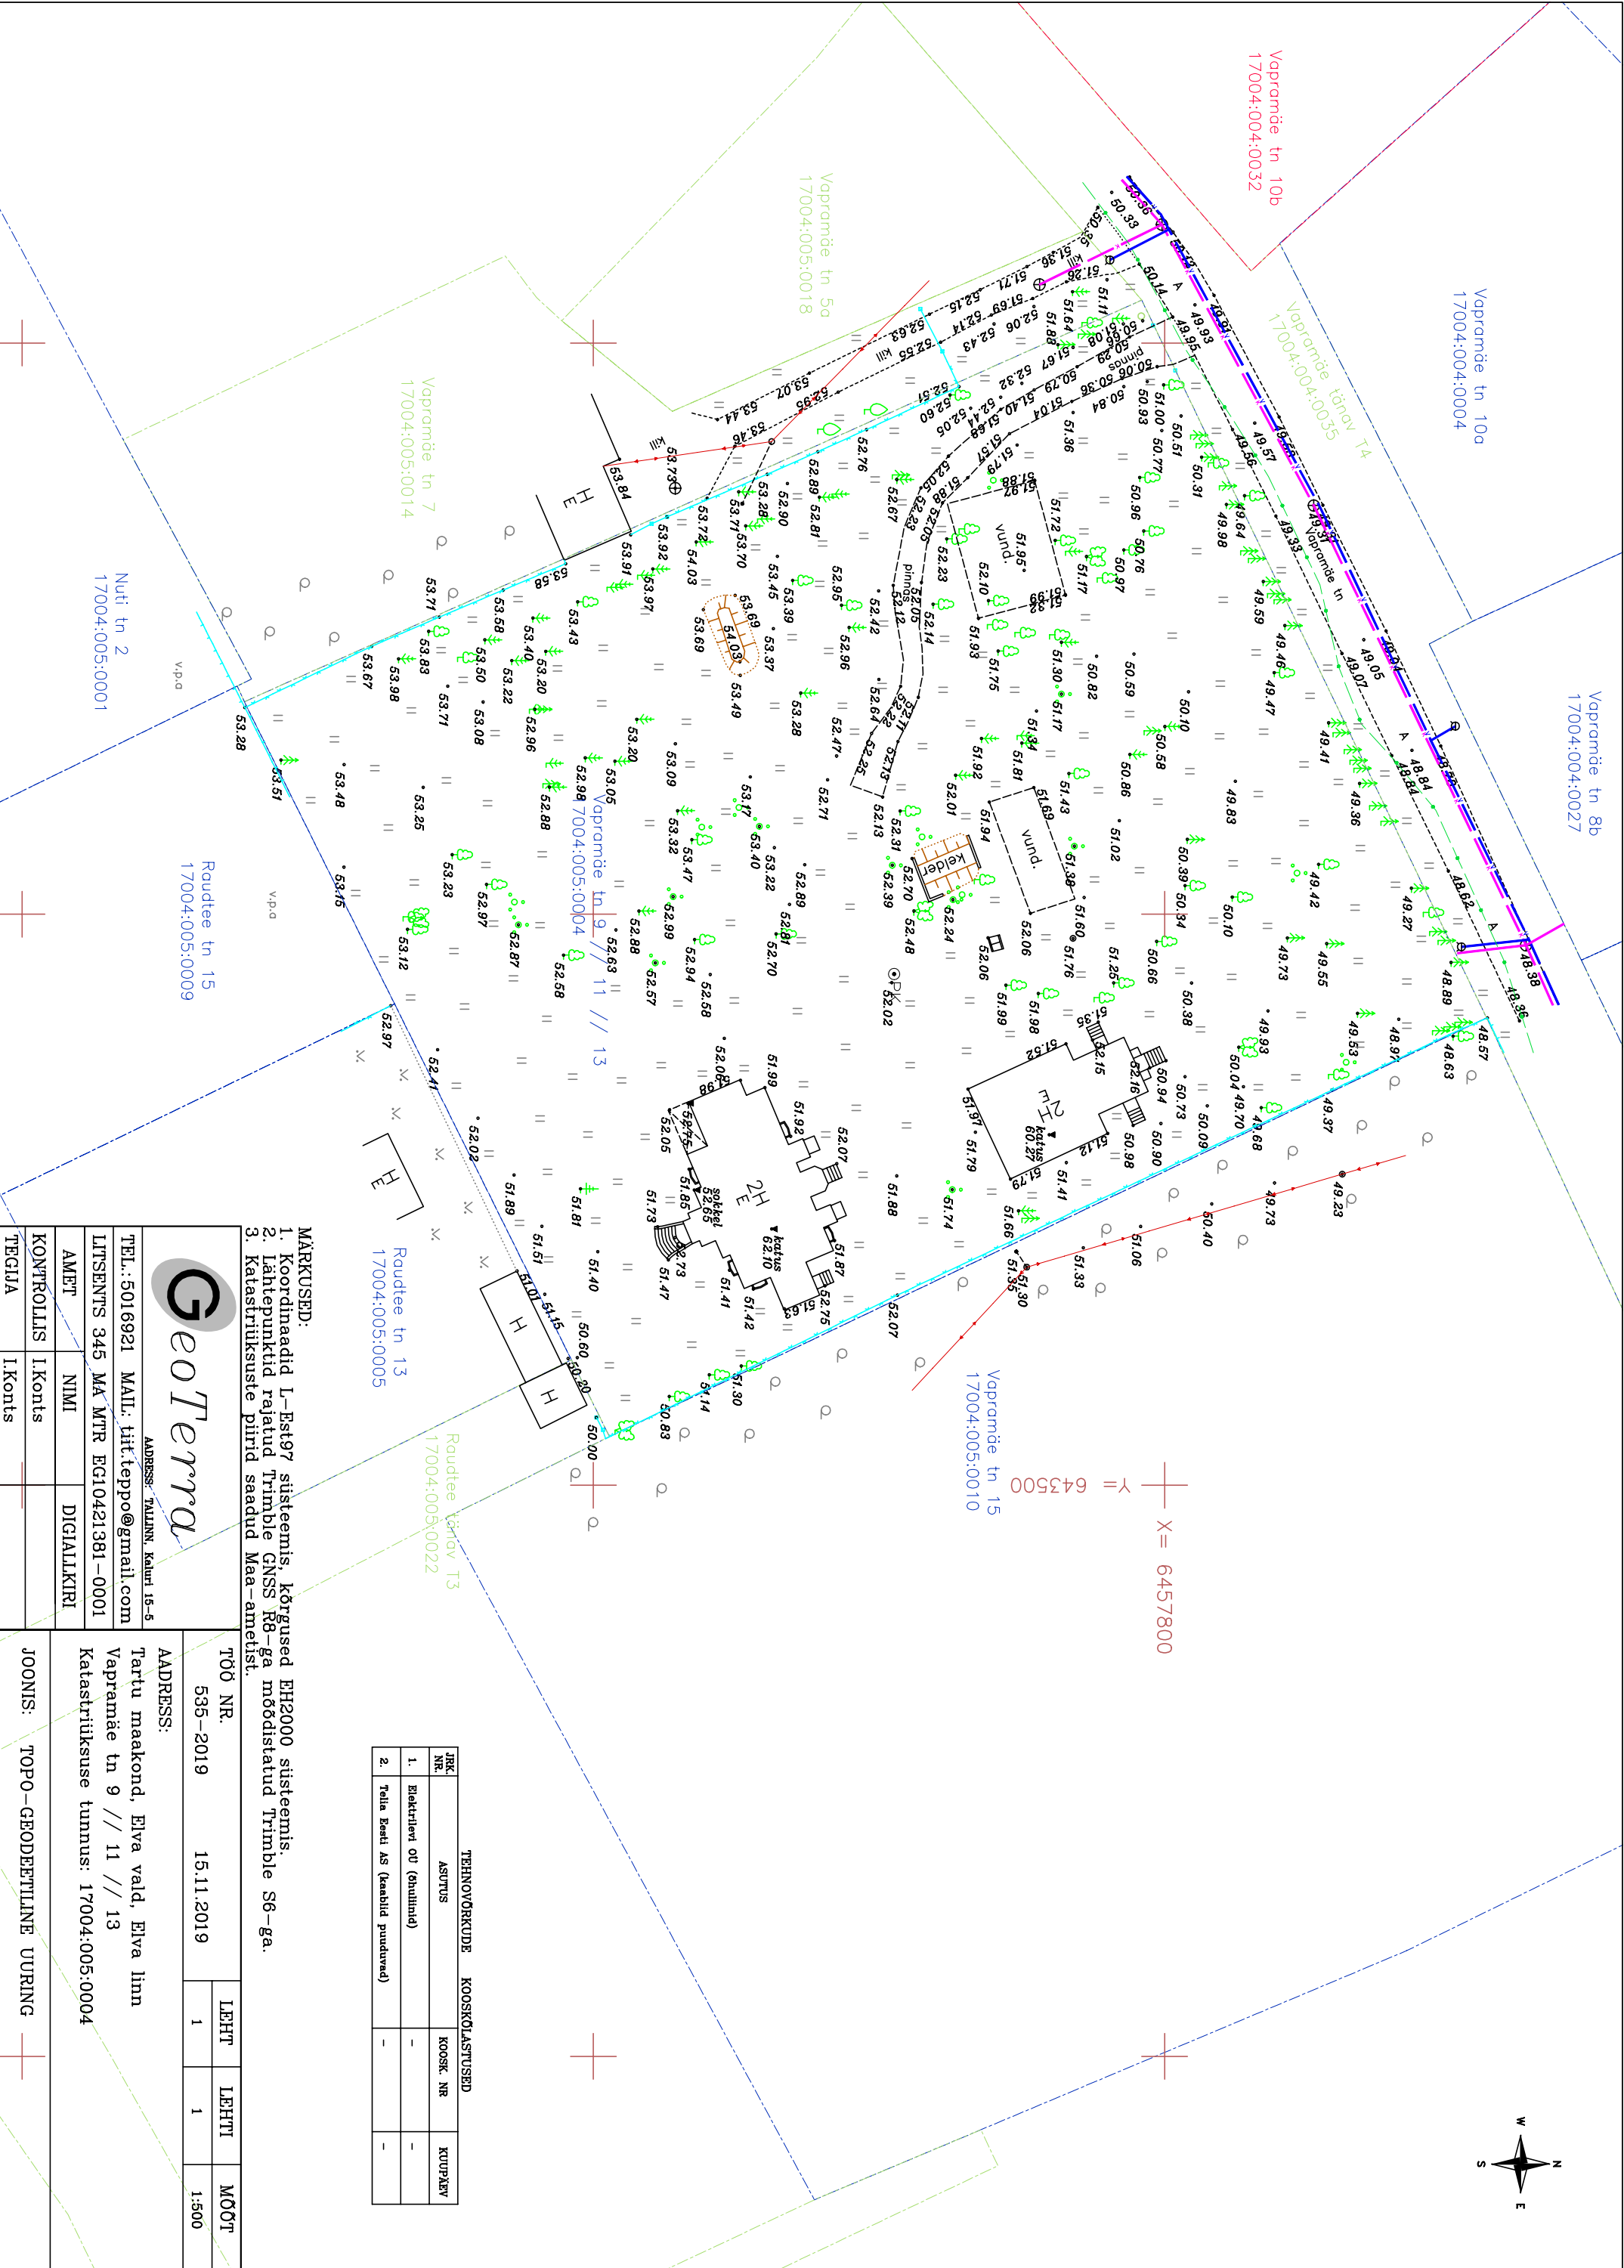

TEHNOVORKUDE KOOSKOLASTUSED			
IRK NR.	ASUTUS	KOOSK. NR	KUUPÄEV
1.	Elektrilevi OÜ (shulhine)	-	-
2.	Telia Eesti AS (aerialid puudevad)	-	-

MÄRKUSED:

- Koordinaadid L-Est197 süsteemis, kõrgused EH2000 süsteemis.
- Lähtepunktid rajatud Trimble R8-ga mõõdistatud Trimble S6-ga.
- Katastrituksuste pindid saadud Maa-ametist.

		Töö NR.	
ADDRESS: TALLINN, Kaluri 15-5		535-2019	
TEL.: 5016921 MAIL: titt.teppo@gmail.com		15.11.2019	
LITSENTS 345 MA MTR EG10421381-0001		LEHT	
AMET		LEHT	
KONTROLLIS		MÕOT	
TEGJA		1	
I.konts		1	
I.konts		1:500	
Joonis: TOPO-GEODEETLINE UURING			

Geodeetiliste uurimistööde tegemise kord

Objekti asukoht: Tartu maakond, Elva vald, Elva linn

Objekti nimetus: Vapramäe tn 9/11//13

Topo-geodeetiline uuring

Töö täitja: Ingo Konts

Geodeetilise uurimistöö tegemise kord on koostatud pärast tööde lõpetamist.

Vastuvõtmiseks esitatud materjalid: 1. Tehniline aruanne
2. Koondplaan 1:500

Uurimistöö on tehtud Eesti Vabariigi majandus- ja taristuministri 14.04.2016 vastu võetud määruse nr 34 „Topo-geodeetilisele uuringule ja teostusmöödistamisele esitatavad nõuded“ järgi.

07.12.2019

digiallkiri / I. Konts

Lõpuleht

Toimikus on 7 järjestikku nummerdatud lehte.

02.01.2020

digiallkiri / I. Kunts