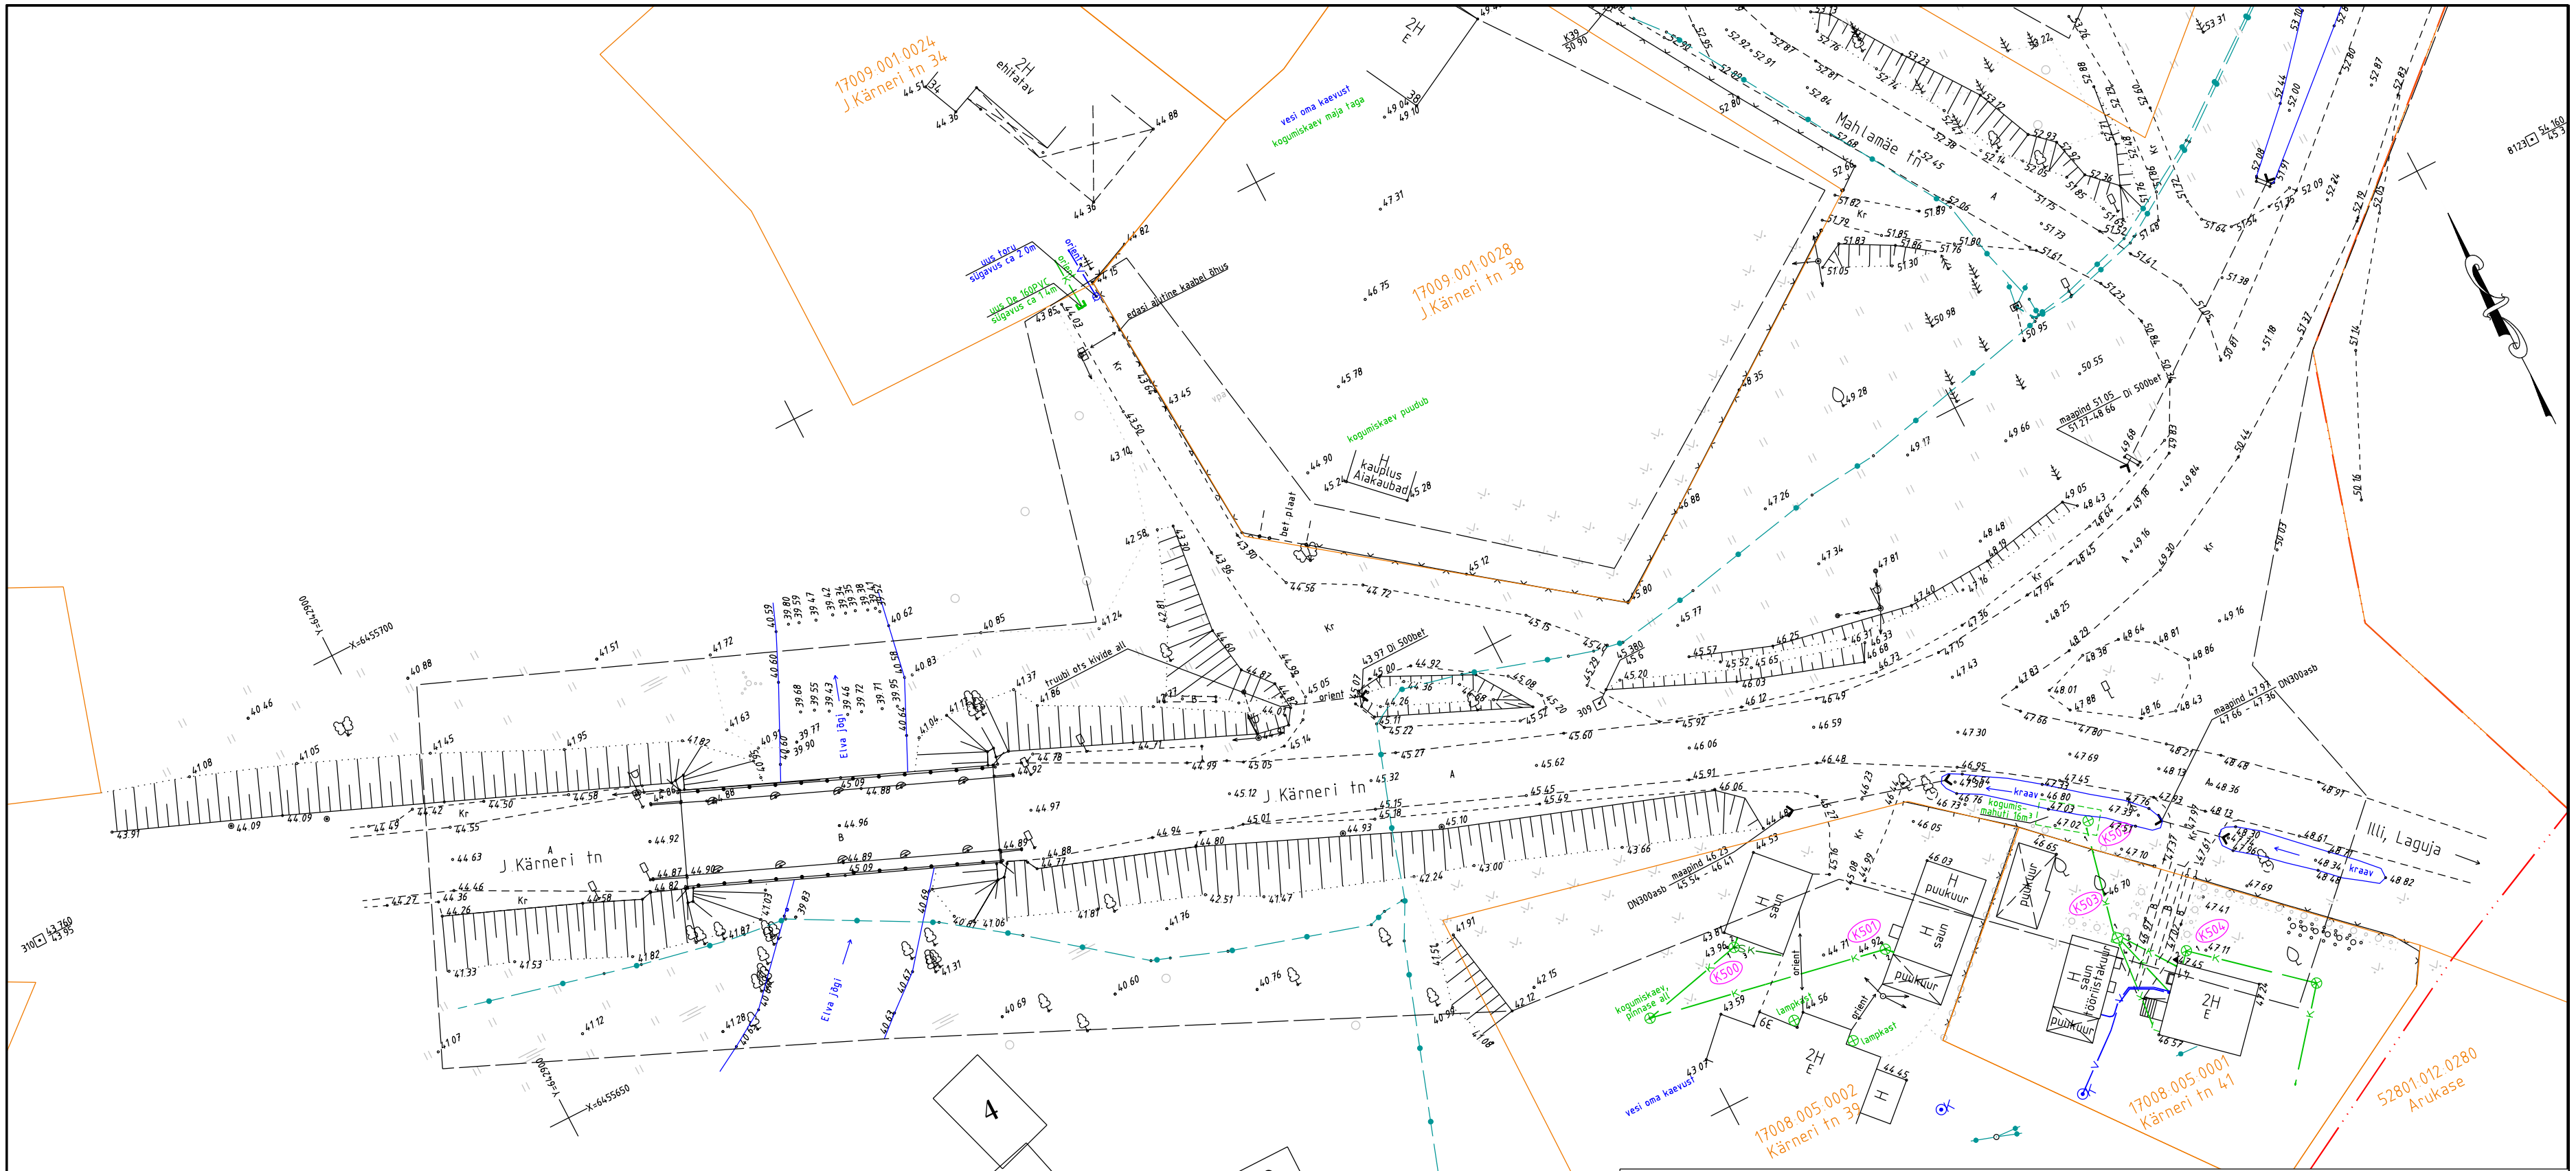

Katastriüksuse piirid plaanile kantud 06.10.09 Elva linnast saadud faili põhjal.

Tellija	AS Emajõe Veevärk				GEOWEB Geoweb OÜ Pikk 12 51009 Tartu Tel. 7 441000 673MA / EEG000177
Töö nimetus	Elva linna vee- ja kanalisatsioonirajatiste projekti IV etapi geodeetiline alusplaan. J.Kärneri, Peedu tee, Heina, Herne, Kõrre, Marja, Mahlamäe, Rahu ja Raja tänavatel				Ettevõtte vastutav spetsialist Helen Saal
Joonise nimetus	Geodeetiline alusplaan				Vastutav geodeet Tigmar Haidak
Plaani koostamise aeg Detsember 2009	Mõõtkava 1:500	Töö nr GA09040	Leht 11	Lehti 11	Joonestaja Helen Saal