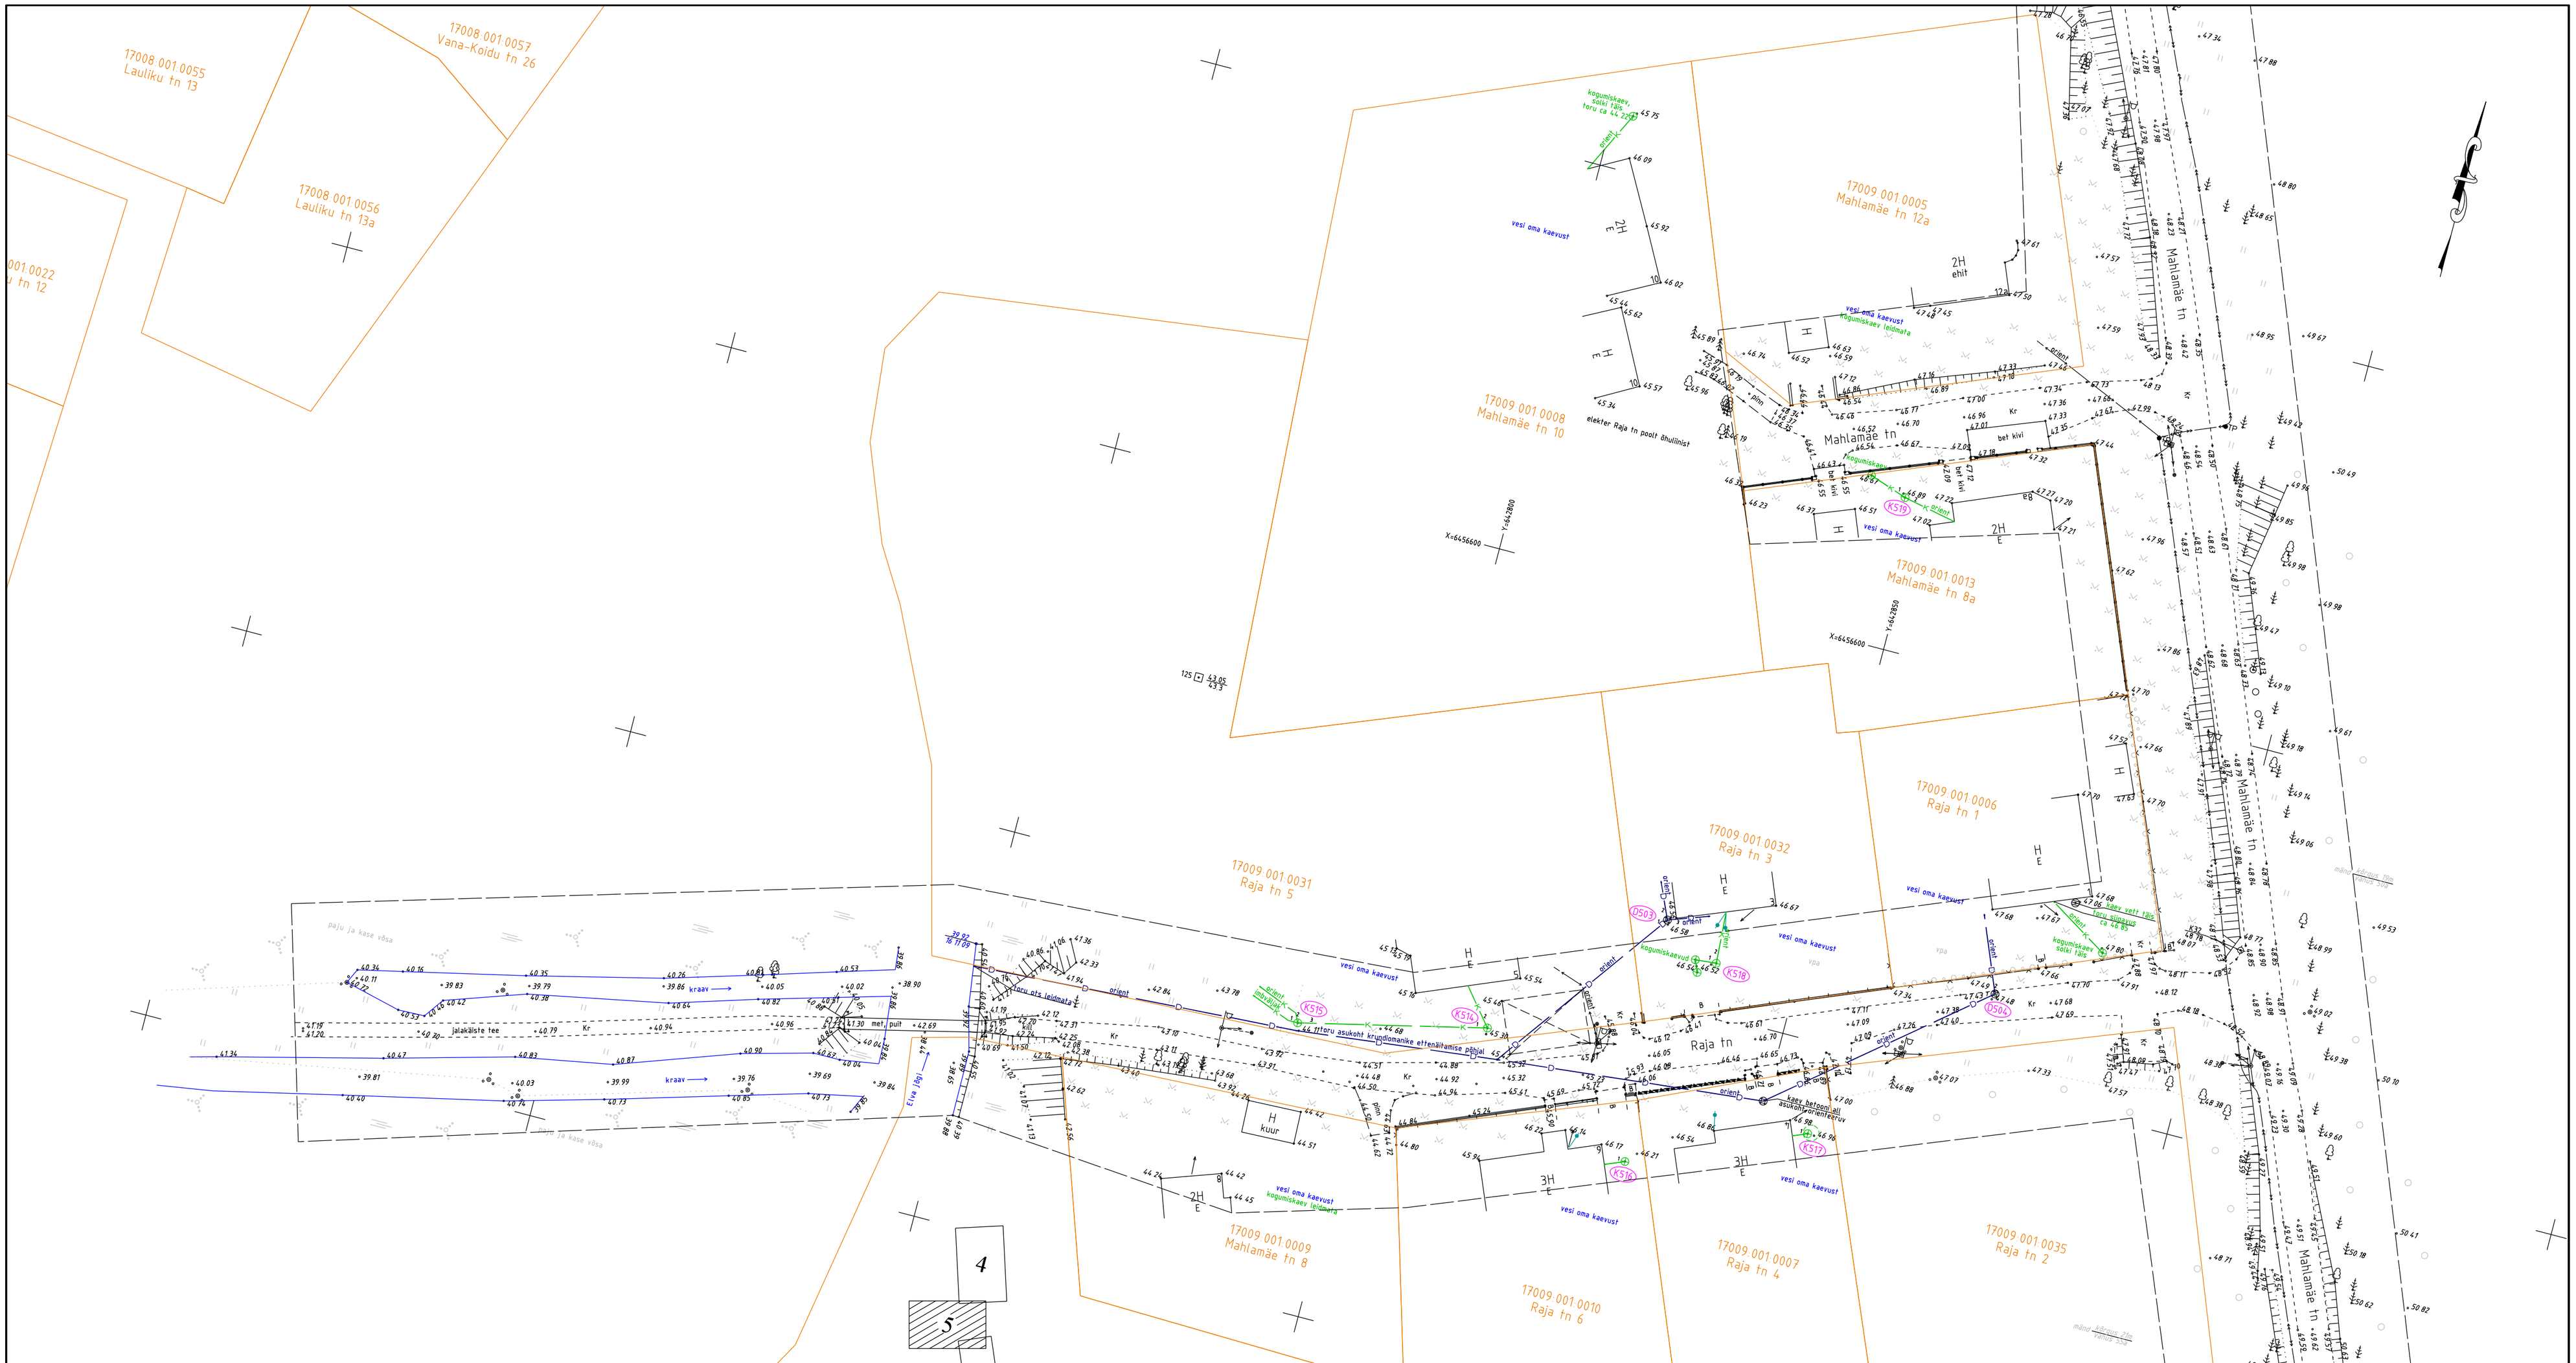

Katastriüksuse piirid plaanile kantud 06.10.09 Elva linnast saadud faili põhjal.

Tellija: AS Emajõe Veevärk					GEOWEB Geoweb OÜ Pikk 12 51009 Tartu Tel. 7 441000 673MA / EEG000177
Töö nimetus: Elva linna vee- ja kanalisatsioonirajatiste projekti IV etapi geodeetiline alusplaan. J.Kärneri, Peedu tee, Heina, Herne, Kõrre, Marja, Mahlamäe, Rahu ja Raja tänavatel					Ettevõtte vastutav spetsialist: Helen Saal
Joonise nimetus: Geodeetiline alusplaan					Vastutav geodeet: Tigmar Haidak
Plaani koostamise aeg: Detsember 2009	Mõõtkava: 1:500	Töö nr: GA09040	Leht: 5	Lehti: 11	Joonestaja: Helen Saal