


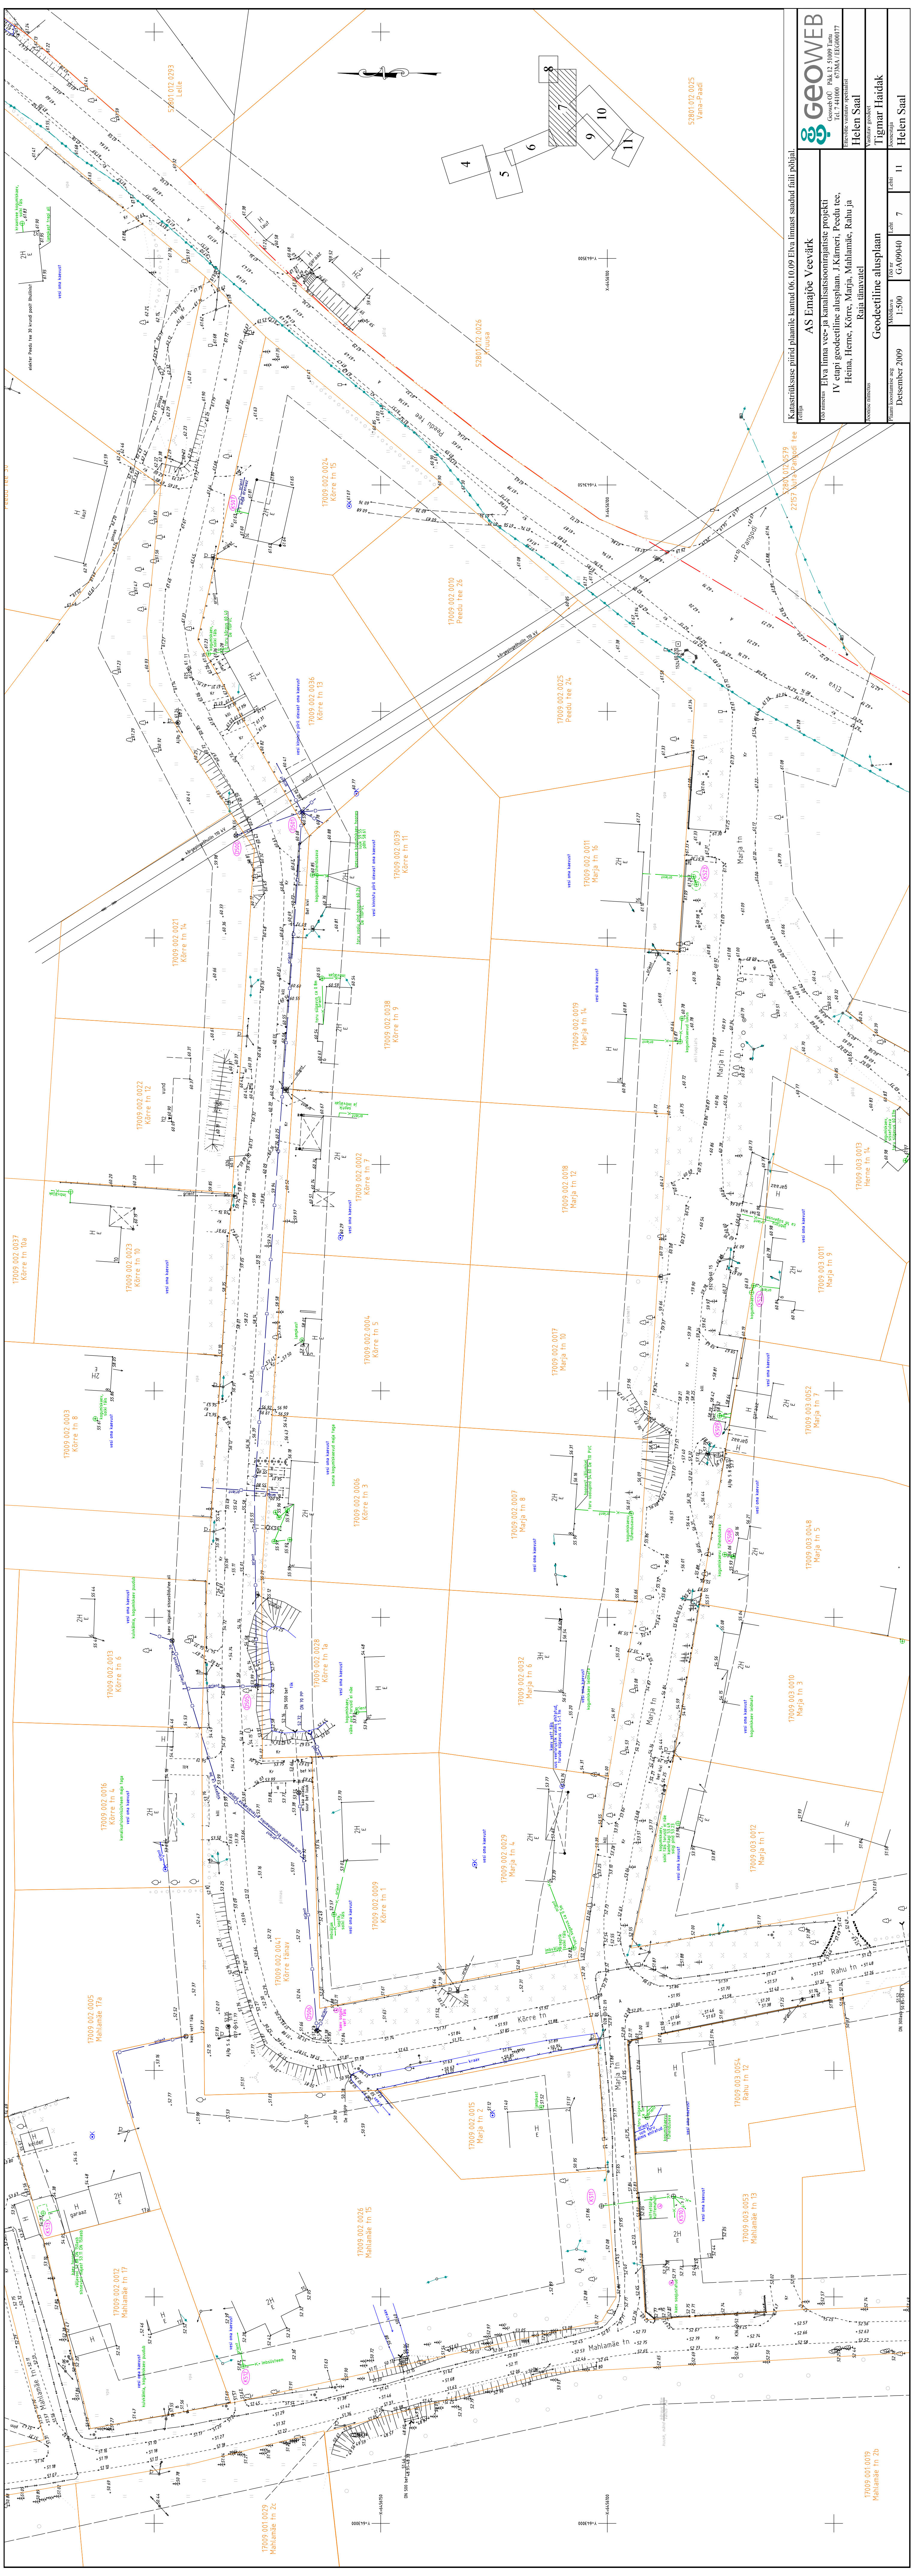

Katastriüksuse piirid plaanile kantud 06.10.09 Elva linnast saadud faili põhjal.

AS Emajõe Veevärk

IV etapi geodeetiline alusplaan. J.Kärneri, Peedu tee. Heina Herne Kõrre Maria Mahlamäe Rahu ja

tonise nimefus

CONTAMINANT ACTIVITY

Detsemb

17009:001:0019
Mahlamäe tn 2b
