


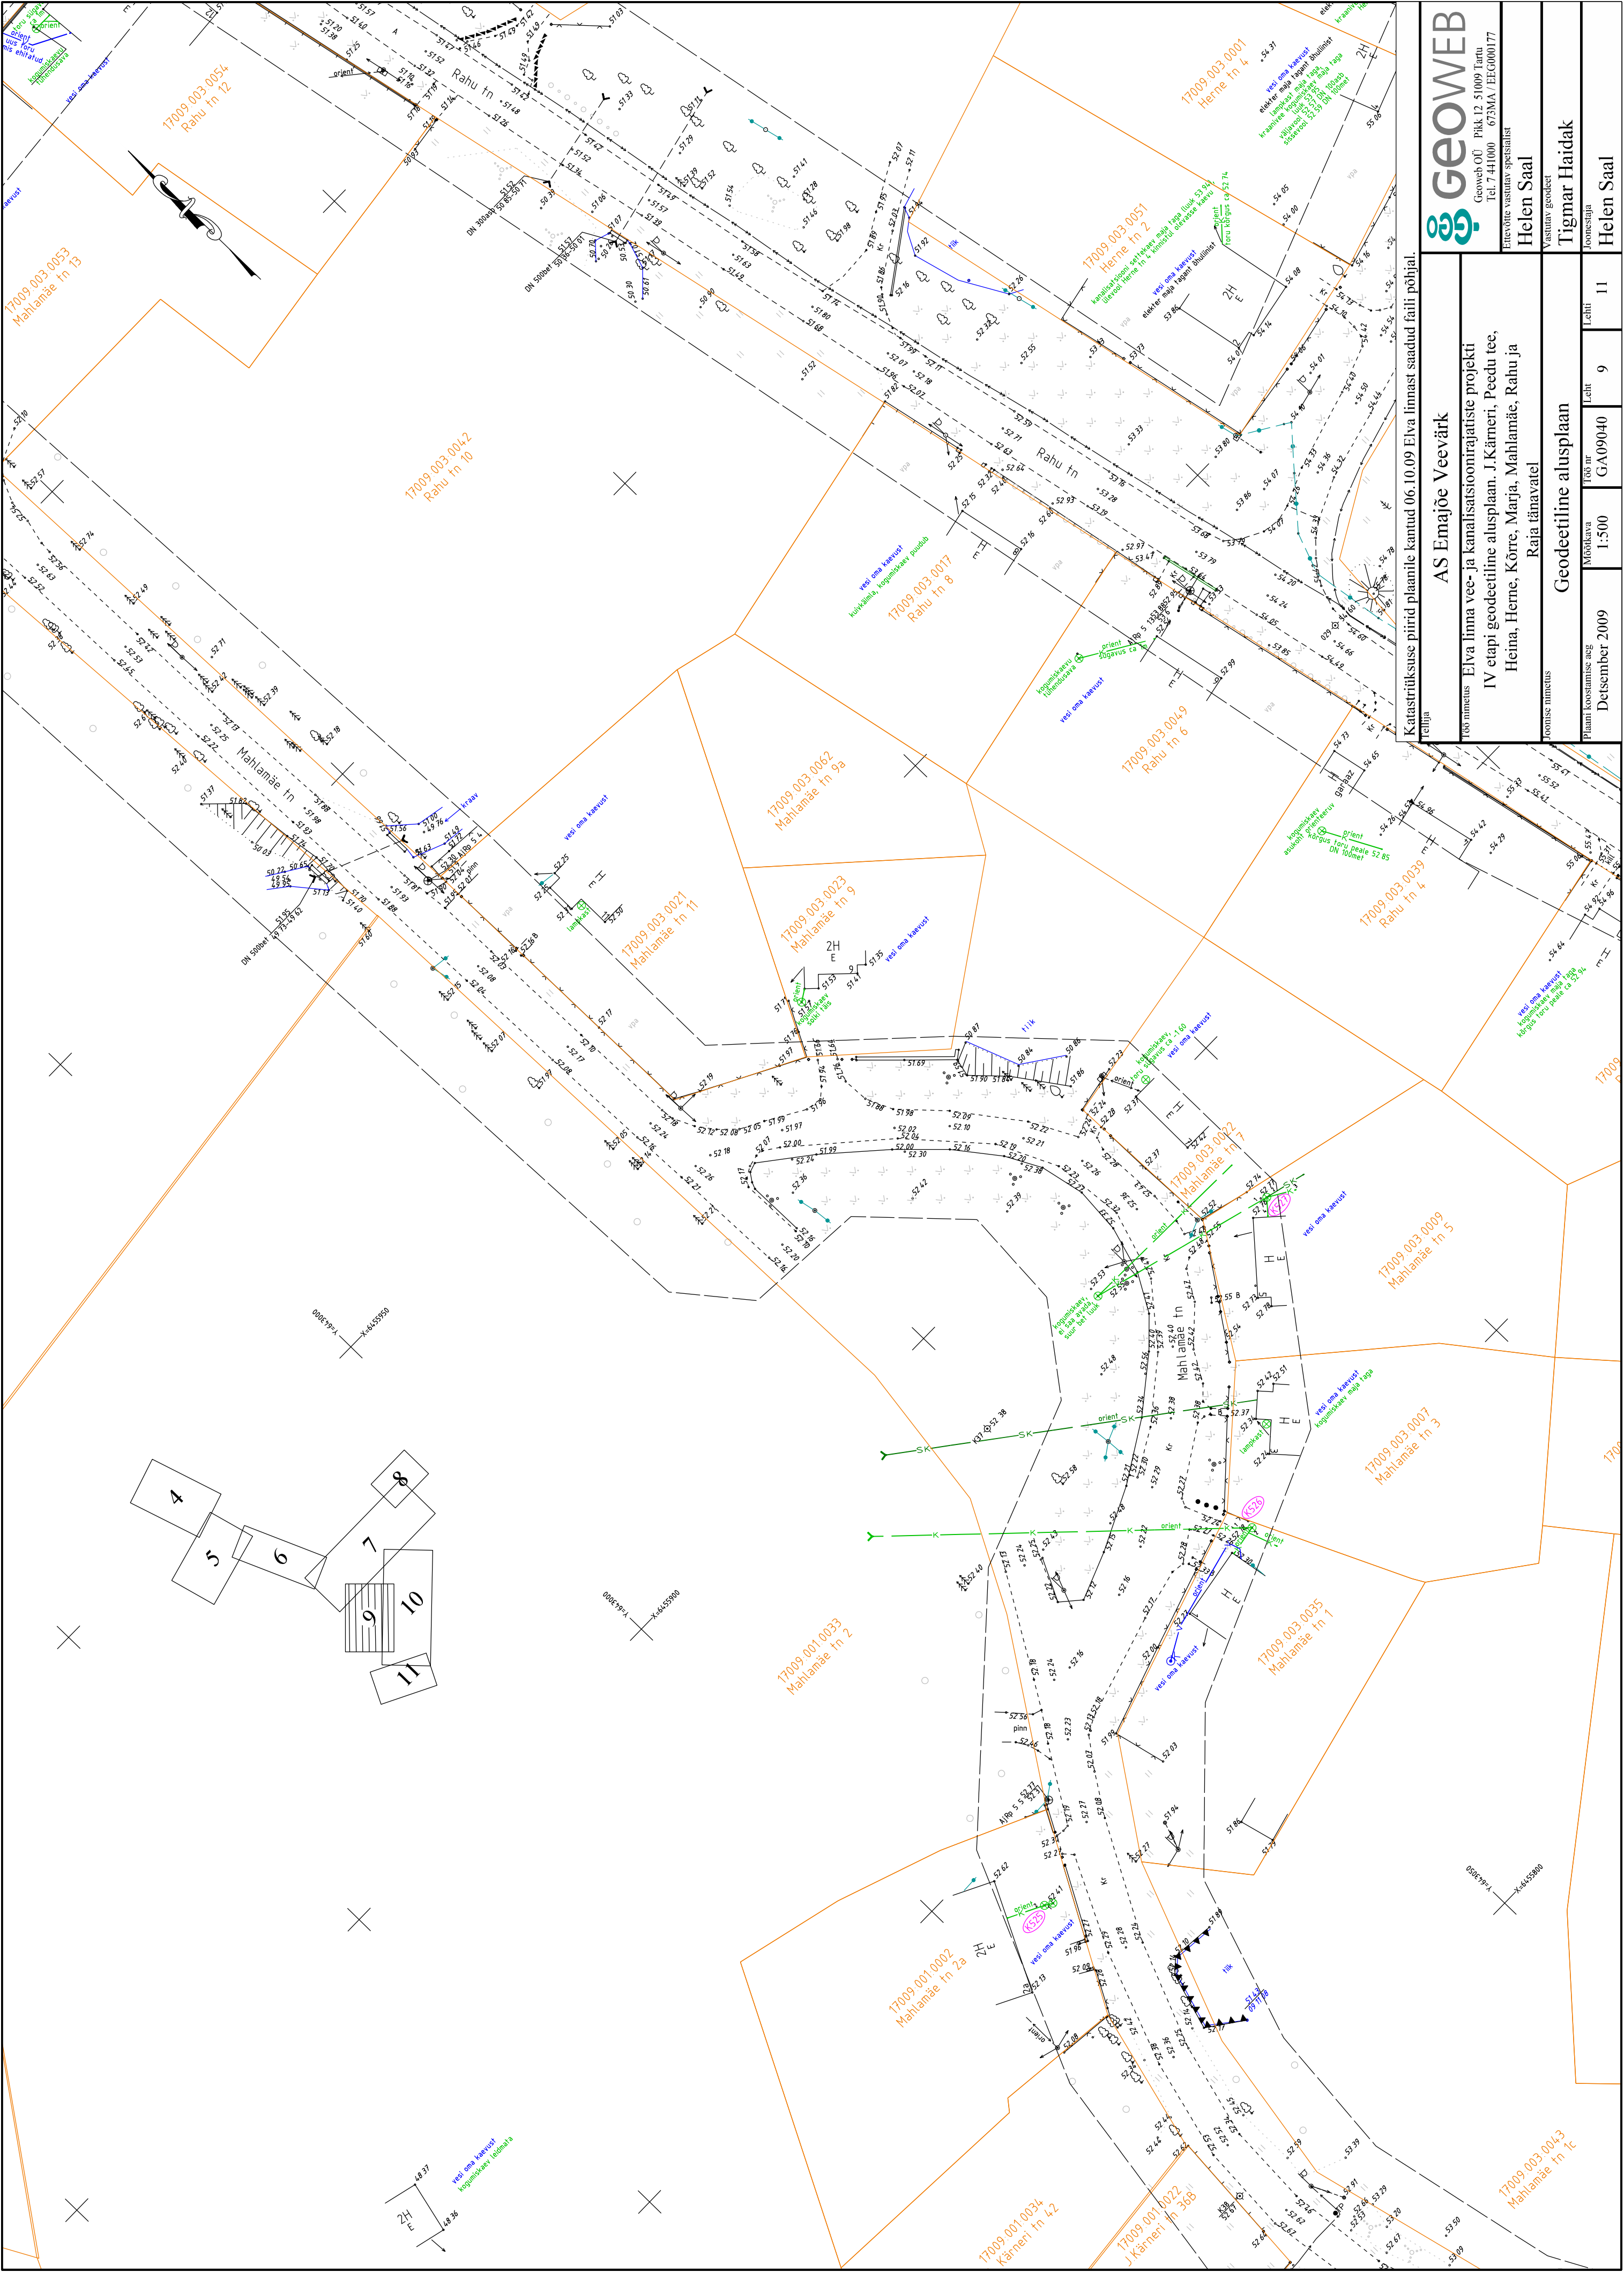

Katastritsuse piirid plaanile kantud 06.10.09 Elva linnast saadud faili põhjal.

GEOWEB Geoweb OÜ Pikk 12 51009 Tartu Tel. 7 441000 673MA / EEC000177		Katastritsuse piirid plaanile kantud 06.10.09 Elva linnast saadud faili põhjal.	
AS Emajõe Veevärk		Elva linna vee- ja kanalisatsioonirajatiste projekti IV etapi geodeetiline alusplaan. J.Kärneri, Peedu tee, Heina, Heme, Kõre, Marja, Mahlamäe, Rahu ja Raja tänavatel	
Helen Saal Vastutav geodeet		Geodeetiline alusplaan	
Tigmar Haidak Joonestaja		Töö nr GA09040	
Helen Saal		Lehti 11	
Plaan koostamise aeg Detsember 2009		Möötkava 1:500	
		Lehti 9	