


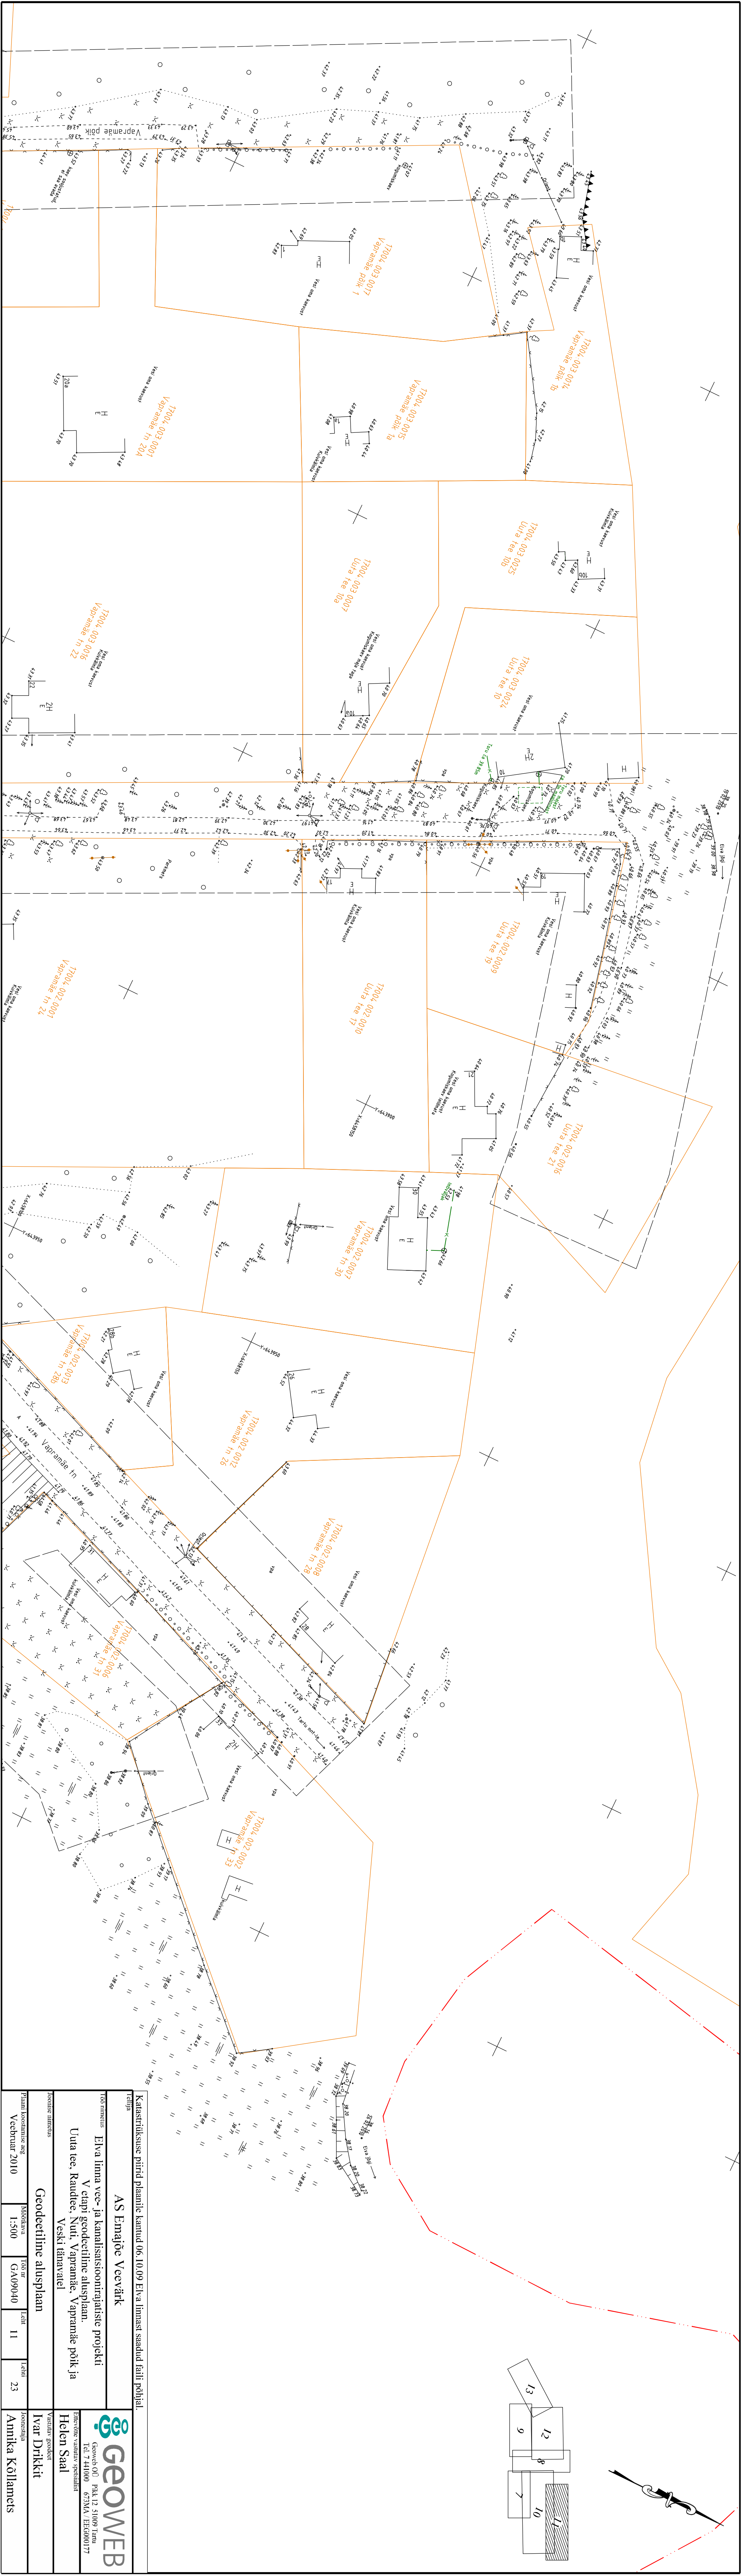

Käsitluskoostöö eeldused 06.10.09 Elva linna saadud faili põhjal.				
Plaan	AS Enijaõe Veetäht			
Töö nimetus	Elva linna vee- ja kanalisatsioonivõrgi projekt V etapi geodeetiline alusplaan.			
Uue tee, Raudtee, Nõu, Vapramäe, Vapramäe põik ja Veski tänavatel				
Joonise nimetus	Geodeetiline alusplaan			
Plaan koostamise aeg	Mõõtkava	Töö nr	Leht	Leht
Vebruar 2010	1:500	GA09040	11	23
 GEOWEB Geomeh OÜ PIA 12 51009 Tamm Tel. 7 441000 67344 EIC0001177 Tehniline vastutav spetsialist Helen Saal Vastutav projektant Ivar Drikkit Joonistaja Annika Kollamets				