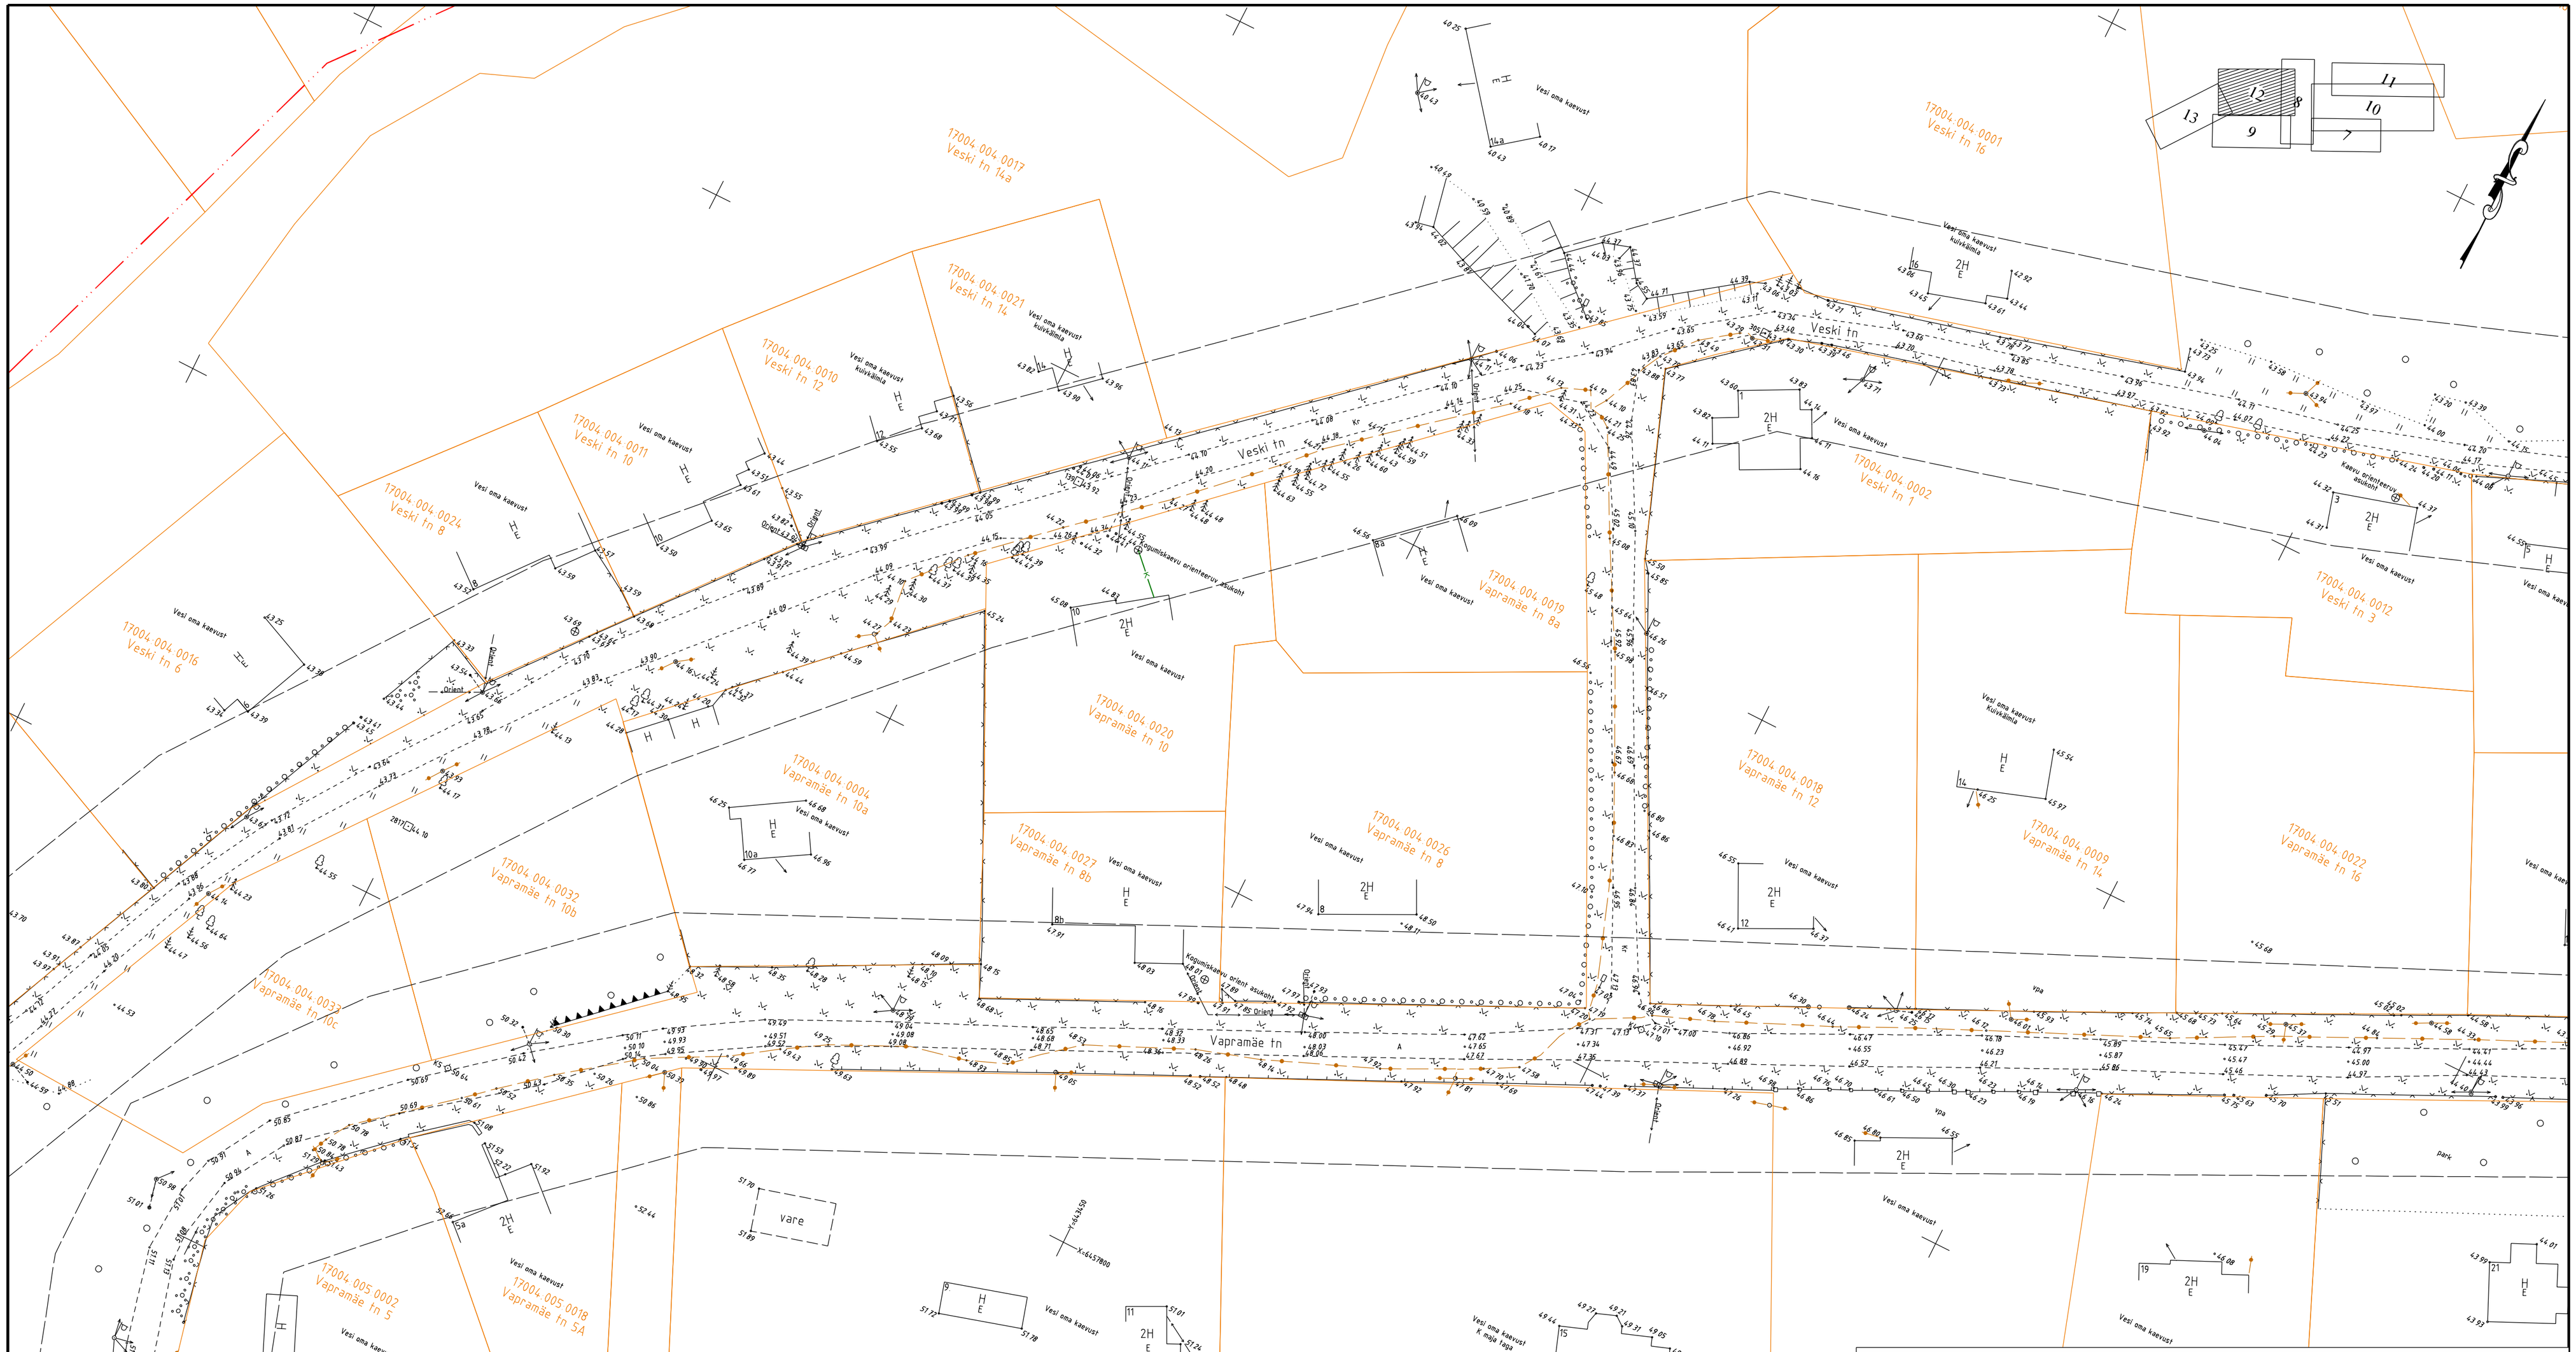

Katastriüksuse piirid plaanile kantud 06.10.09 Elva linnast saadud faili põhjal.

Tellija	AS Emajõe Veevärk				GEOWEB Geoweb OÜ Pikk 12 51009 Tartu Tel. 7 441000 673MA / EEG000177
Töö nimetus	Elva linna vee- ja kanalisatsioonirajatiste projekti V etapi geodeetiline alusplaan. Uuta tee, Raudtee, Nuti, Vapramäe, Vapramäe põik ja Veski tänavatel				Ettevõtte vastutav spetsialist: Helen Saal
Joonise nimetus	Geodeetiline alusplaan				Vastutav geodeet: Ivar Drikkit
Plaani koostamise aeg: Veebruar 2010	Mõõtkava: 1:500	Töö nr: GA09040	Leht: 12	Lehti: 23	Joonestaja: Annika Kõllamets