


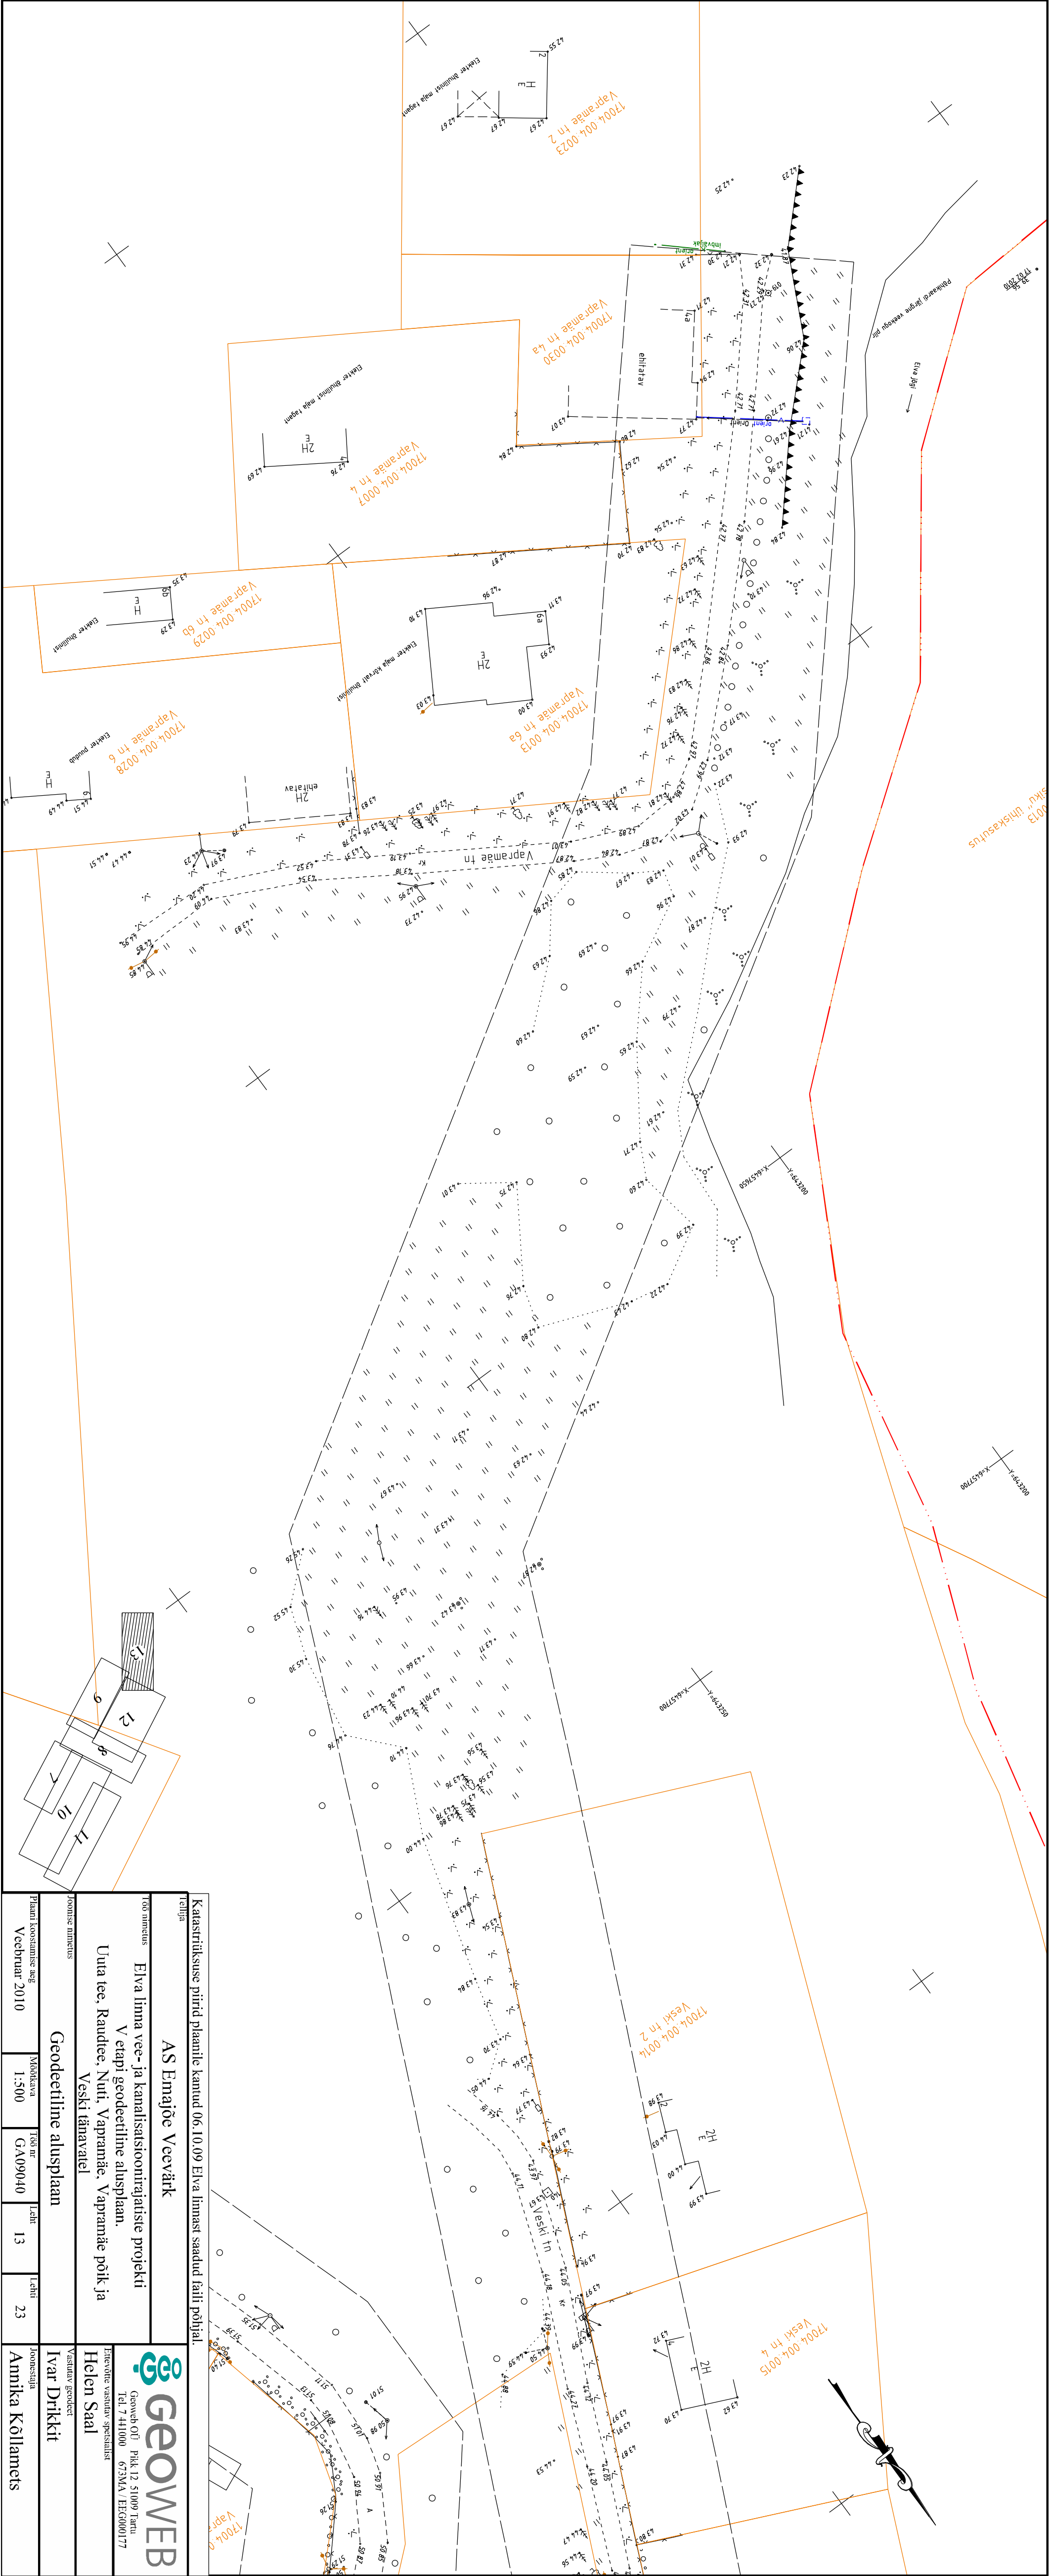

Katastriliku piirid plaanile kantud 06.10.09 Elva linna saadud fäkti põhjal.				
Treija	AS Emajõe Veevärk			
Töö nimetus	Elva linna vee- ja kanalisatsioonirajatiste projekti V etapi geodeetiline alusplaan. Uuta tee, Raudtee, Nui, Vapramäe, Vapramäe põik ja Veski tänavatele			
Joonise nimetus	Geodeetiline alusplaan			
Plaan koostamise aeg	Mõõtkava	Töö nr	Lchi	Lchi
Veebruar 2010	1:500	GA09040	13	23
Joonistaja				
Ivar Drikkit				
Joonestaja				
Annika Kõllanets				



Geoweb OÜ Pikk 12 51009 Tartu
Tel. 7 441000 67344 / EID000177

Järelvalvaja spetsialist

Helen Saal

Vastutav geodeet

Ivar Drikkit