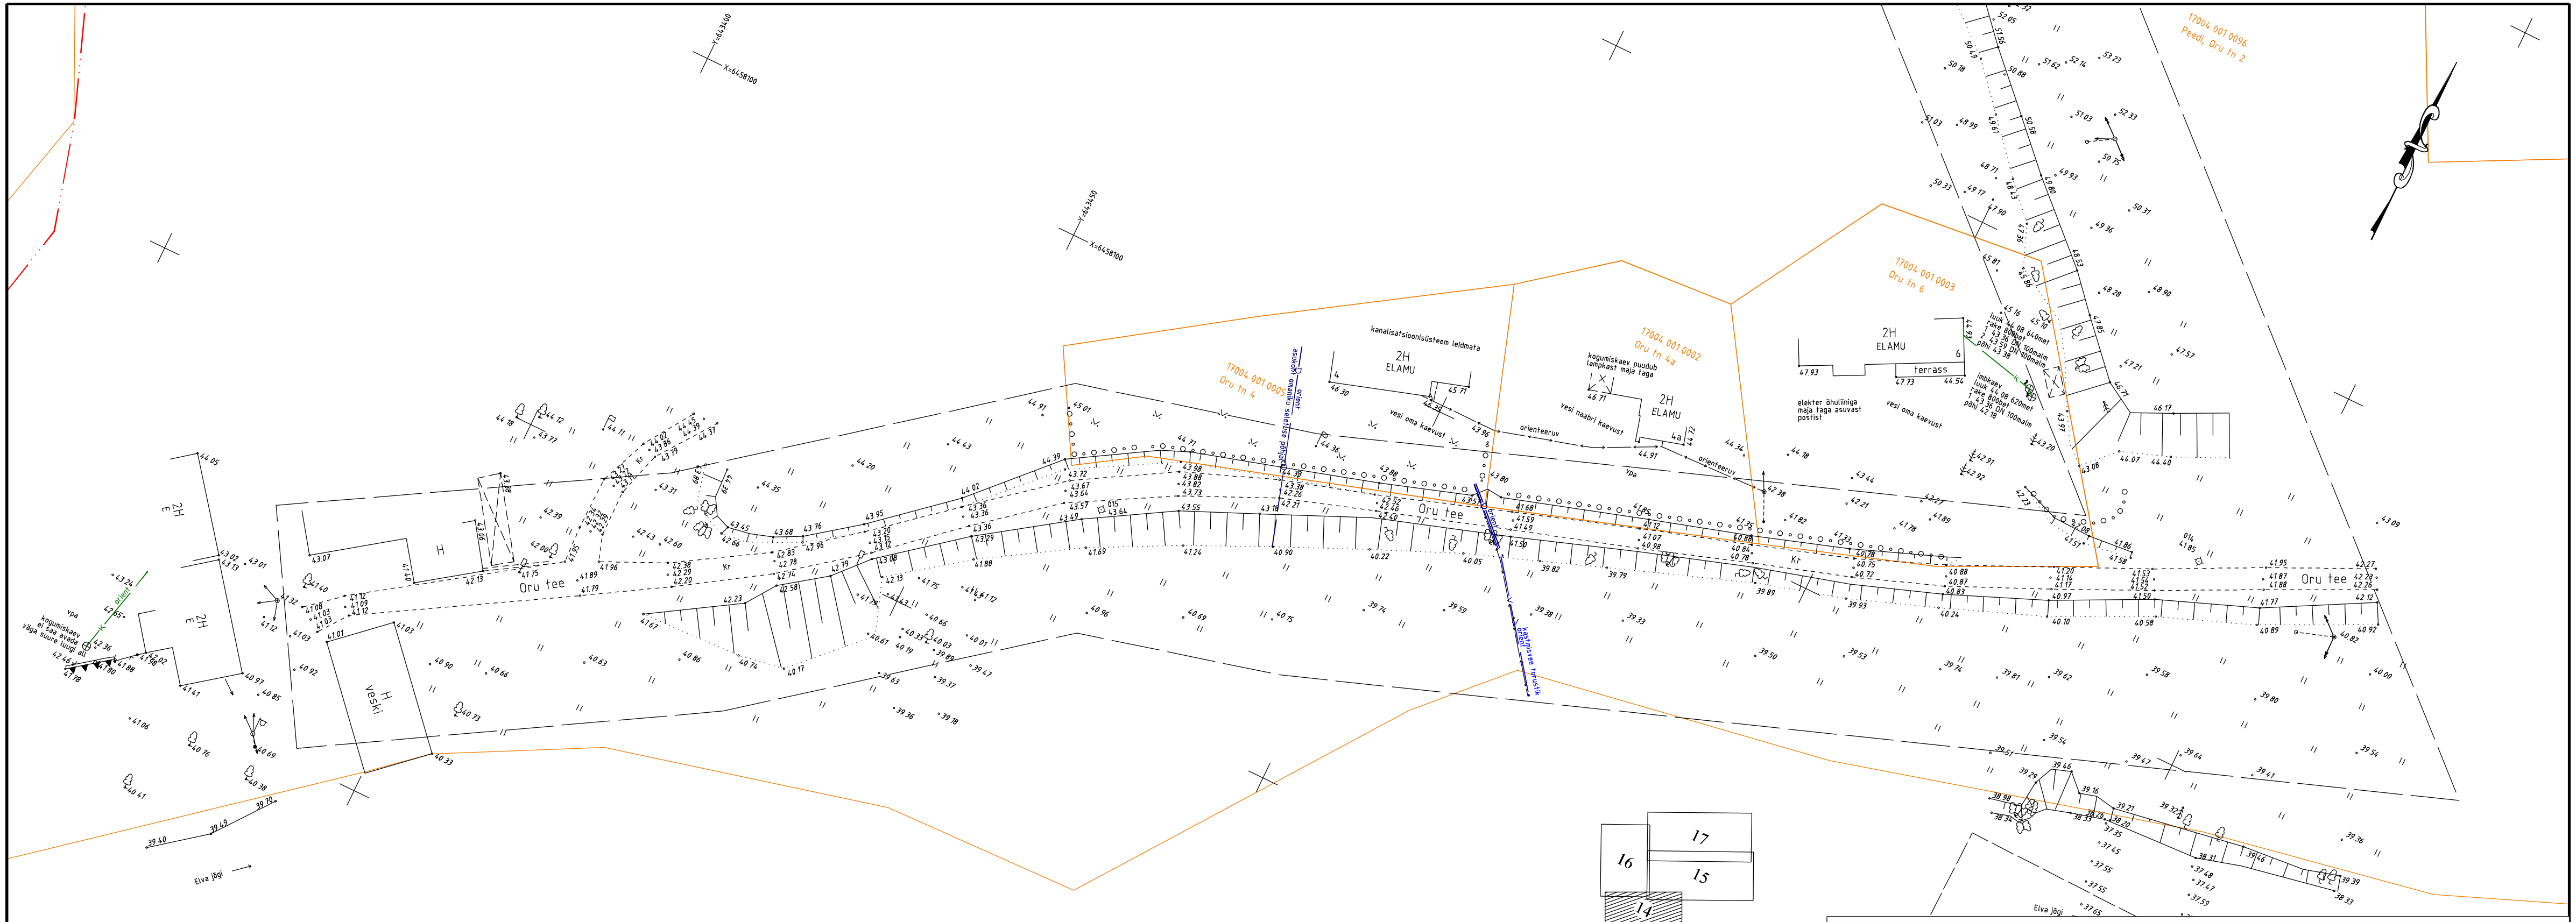

Katastriüksuse piirid plaanile kantud 06.10.09 Elva linnast saadud faili põhjal.

Tellija	AS Emajõe Veevärk				GEOWEB Geoweb OÜ Pikk 12 51009 Tartu Tel. 7 441000 673MA / EEG000177
Töö nimetus	Elva linna vee- ja kanalisatsioonirajatiste projekti V etapi geodeetiline alusplaan. Oru tee, Vikerkaare, Suvila ja Põhja tänavatel				Ettevõtte vastutav spetsialist Helen Saal
Joonise nimetus	Geodeetiline alusplaan				Vastutav geodeet Argo Klaos
Plaani koostamise aeg Jaanuar 2010	Mõõtkava 1:500	Töö nr GA09040	Leht 14	Lehti 23	Joonestaja Argo Klaos