


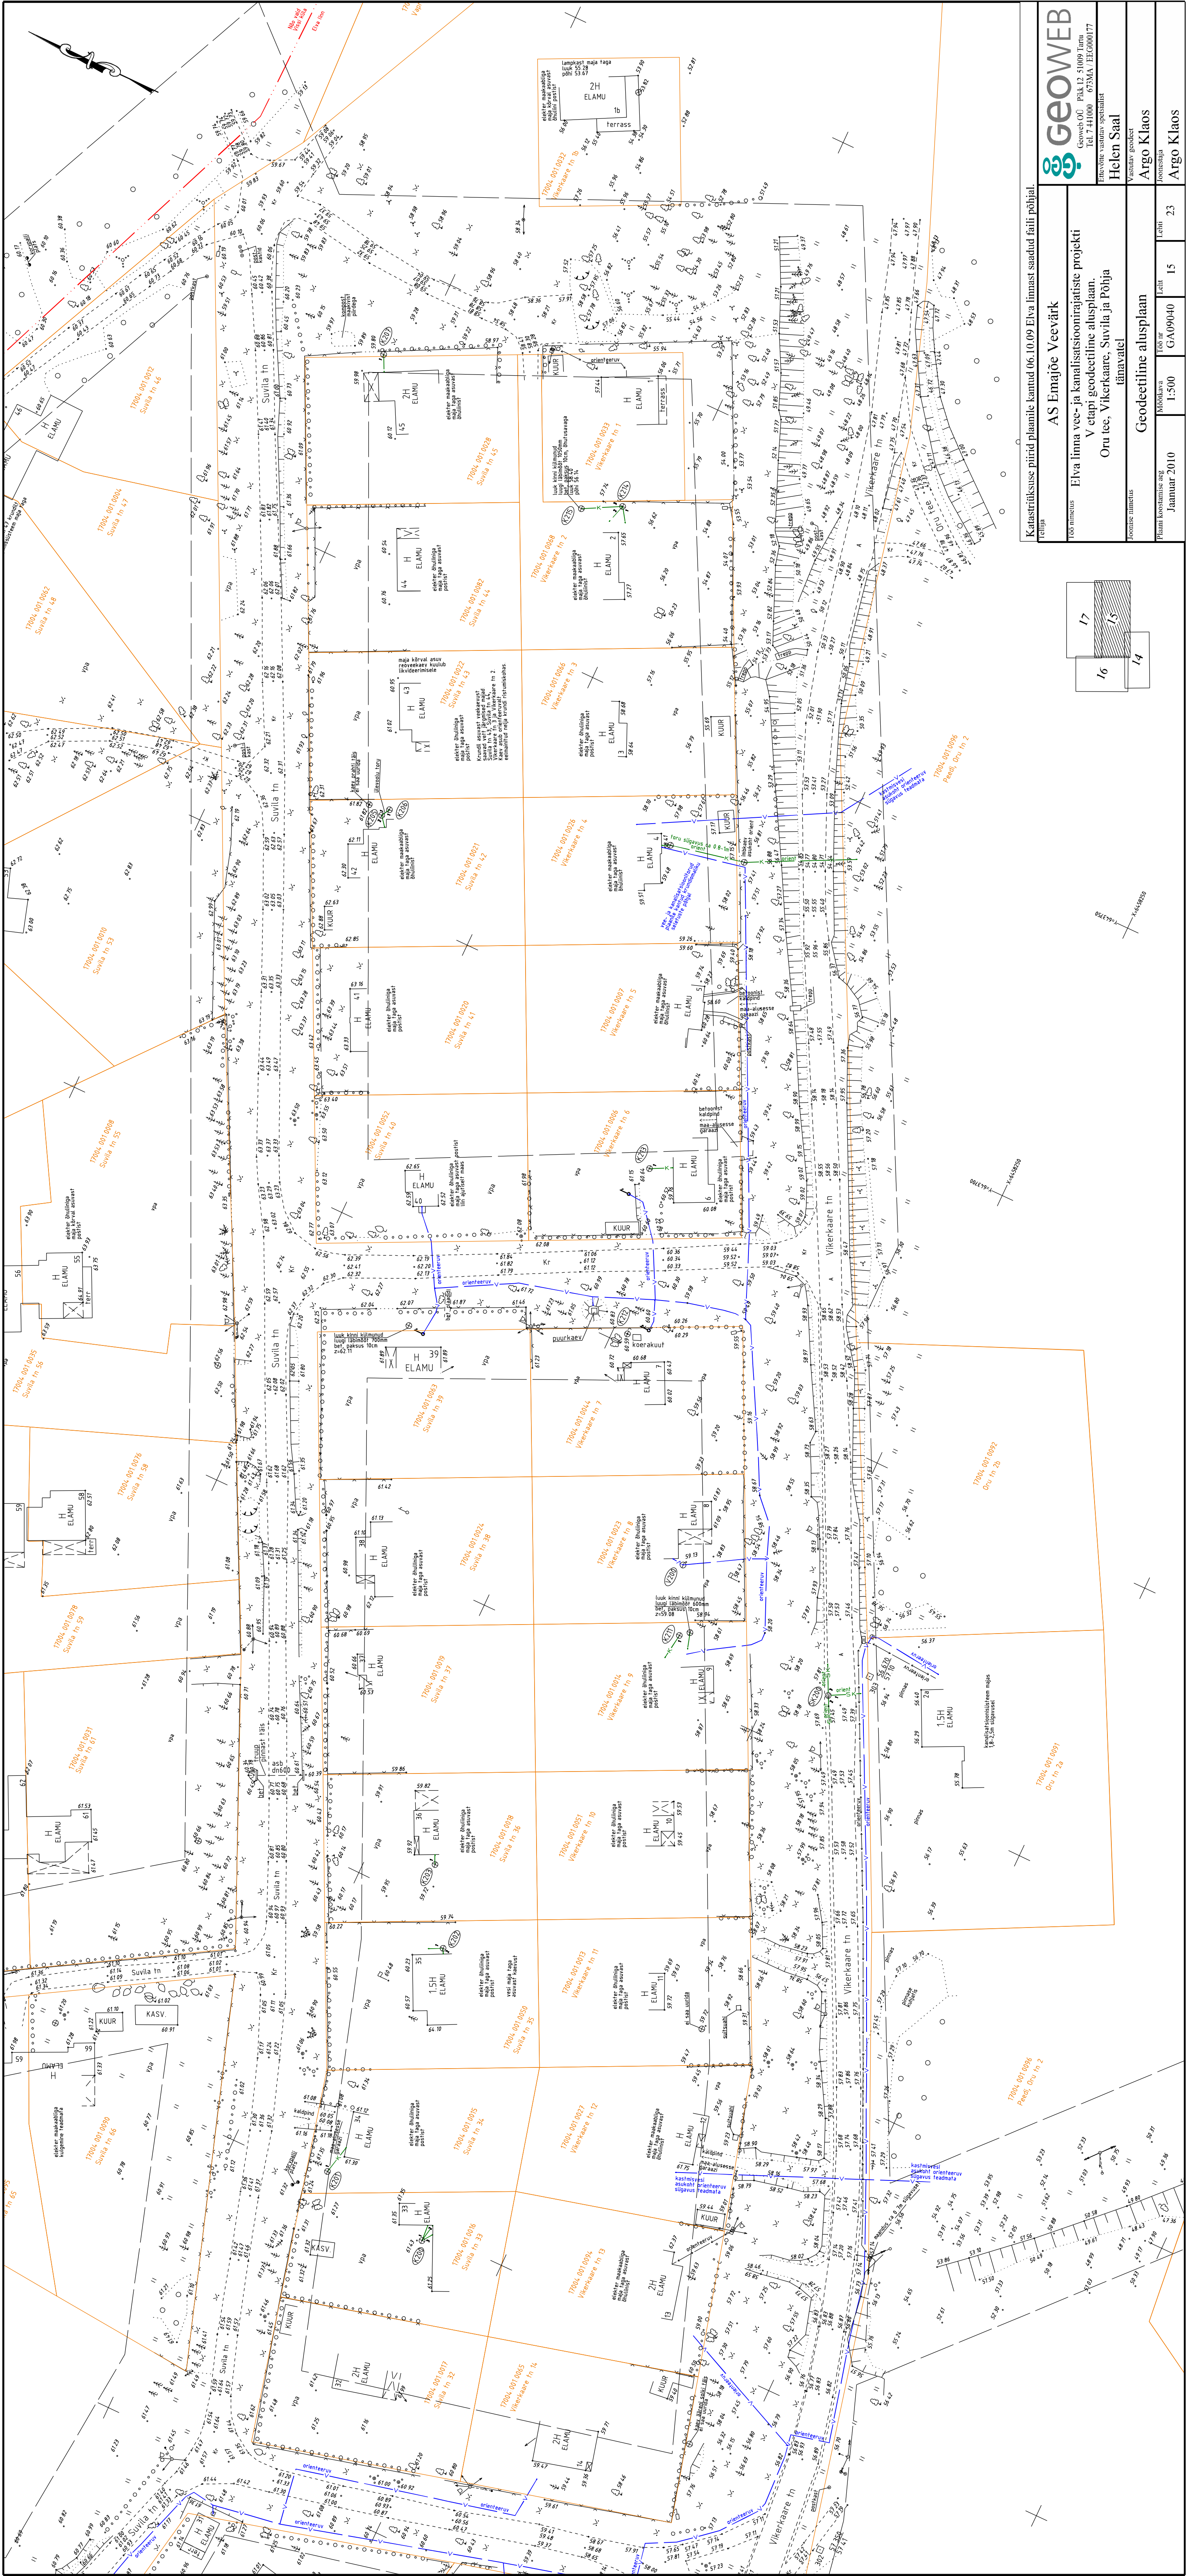

Katastrükkuse piirid plaanile kantud 06.10.09 Elva linnast saadud faili põhjal.			
Tellija	AS Emajõe Veevärk		
Töö nimetus	Elva linna vee- ja kanalisatsioonirajatiste projekti V etapi geodeetiline alusplaan. Oru tee, Vikerahe, Suvila ja Põhja tänavatel		
Projekti vastutav spetsialist	Helen Saal		
Arhitekti nimetus	Geodeetiline alusplaan		
Plaan koostamise aeg	Töö nr	Lehti	23
Jaanuar 2010	GAU09040	15	
Moostika	1:500		
Arhitekti nimetus	Argo Klaos		
Arhitekti nimetus	Argo Klaos		

