


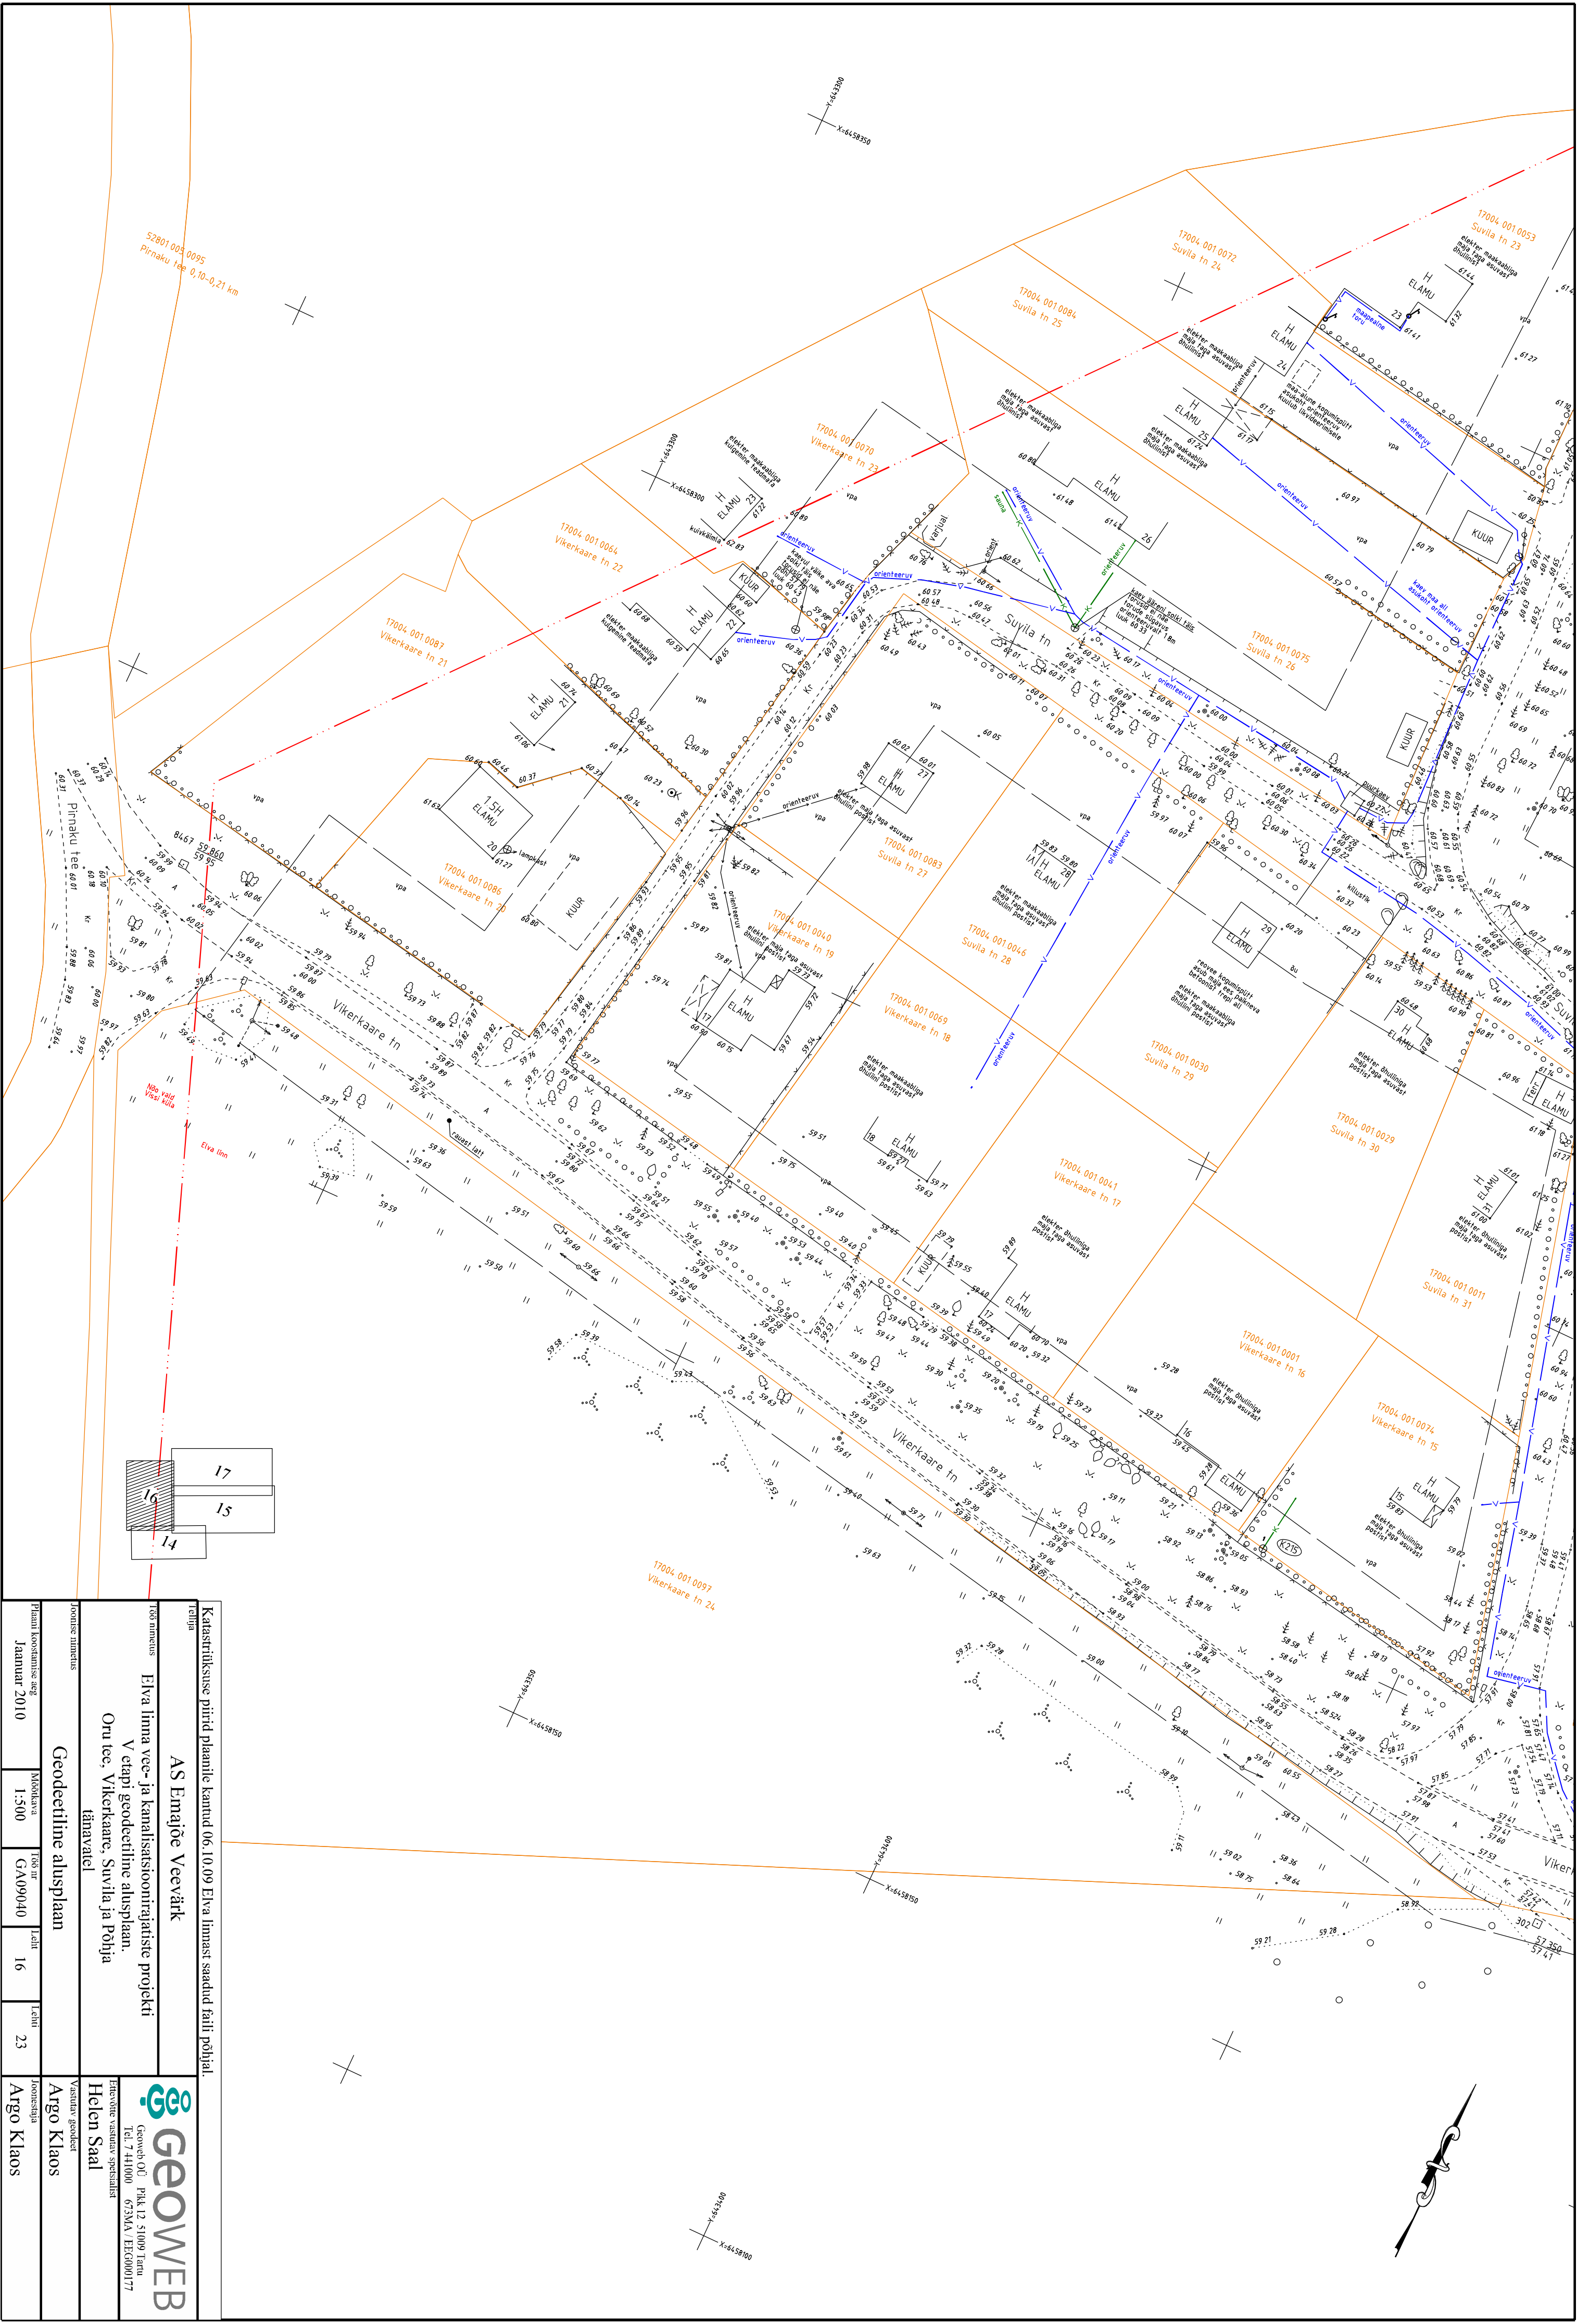

Katastrilise piirid plaanile kaard 06.10.09 Elva linnast saadud faili põhjal.				
Tehis				
AS Emajõe Veevärk				
Töö nimetus				
Elva linna vee- ja kanalisatsioonitajajate projekti				
V etapi geodeetiline alusplaan.				
Oru tee, Vikerkaare, Suvila ja Põhja tänavatel				
Töö nimetus				
Geodeetiline alusplaan				
Plaan koostamise aeg				
Jaanuar 2010	Mäskava	Töö nr	GA09040	Leht
				16
				23
Joonistaja				
Argo Klaas				
Vastutav geodeet				
Argo Klaas				
Ehituse vastutav spetsialist				
Helen Saal				
Geoweb OÜ Pika 12 51009 Tartu				
Tel. 7 441000 67306 / 743000177				