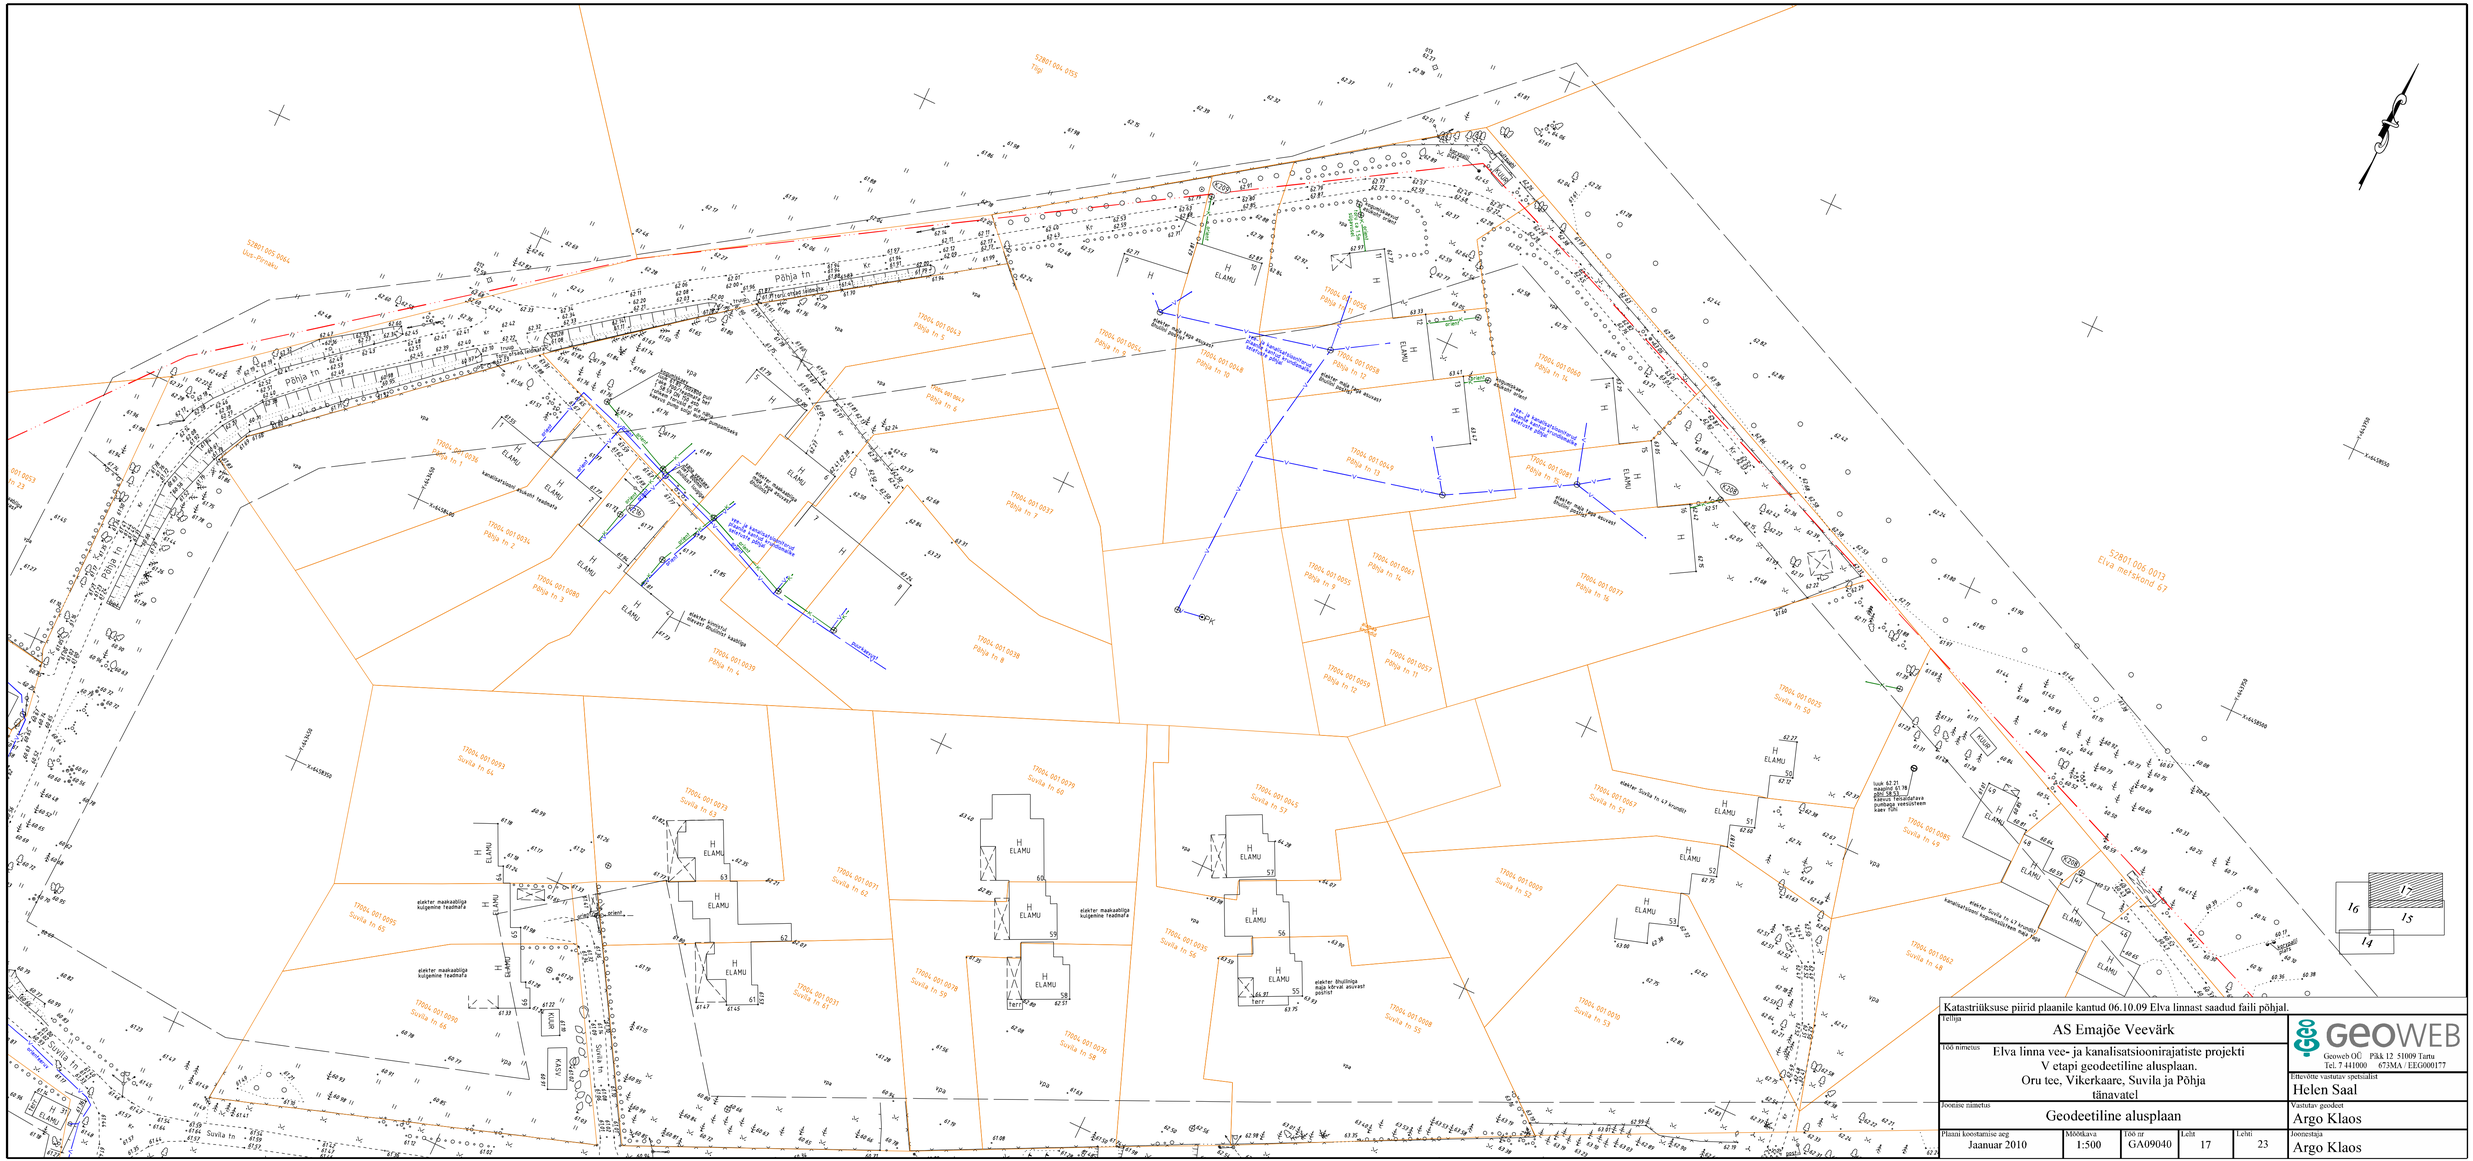
Katastriüksuse piirid plaanile kantud 06.10.09 Elva linnast saadud faili põhjal.
Tellija
AS Emajõe Veevärk
Töö nimetus
Elva linna vee- ja kanalisatsioonirajatiste projekti
V etapi geodeetiline alusplaan.
Oru tee, Vikerkaare, Suvila ja Põhja
tänavatel
Joonise nimetus
Geodeetiline alusplaan
Plaani koostamise aeg
Jaanuar 2010
Mõõtkava
1:500
Töö nr
GA09040
Leht
17
Lehti
23
GEOWEB
Geoweb OÜ Pikk 12 51009 Tartu
Tel. 7 441000 673MA / EEG000177
Ettevõtte vastutav spetsialist
Helen Saal
Vastutav geodeet
Argo Klaos
Joonestaja
Argo Klaos
Põhja tn
Suvila tn
Elva metsakond 67
ELAMU
KÄSV
VPA
16
17
15
14