


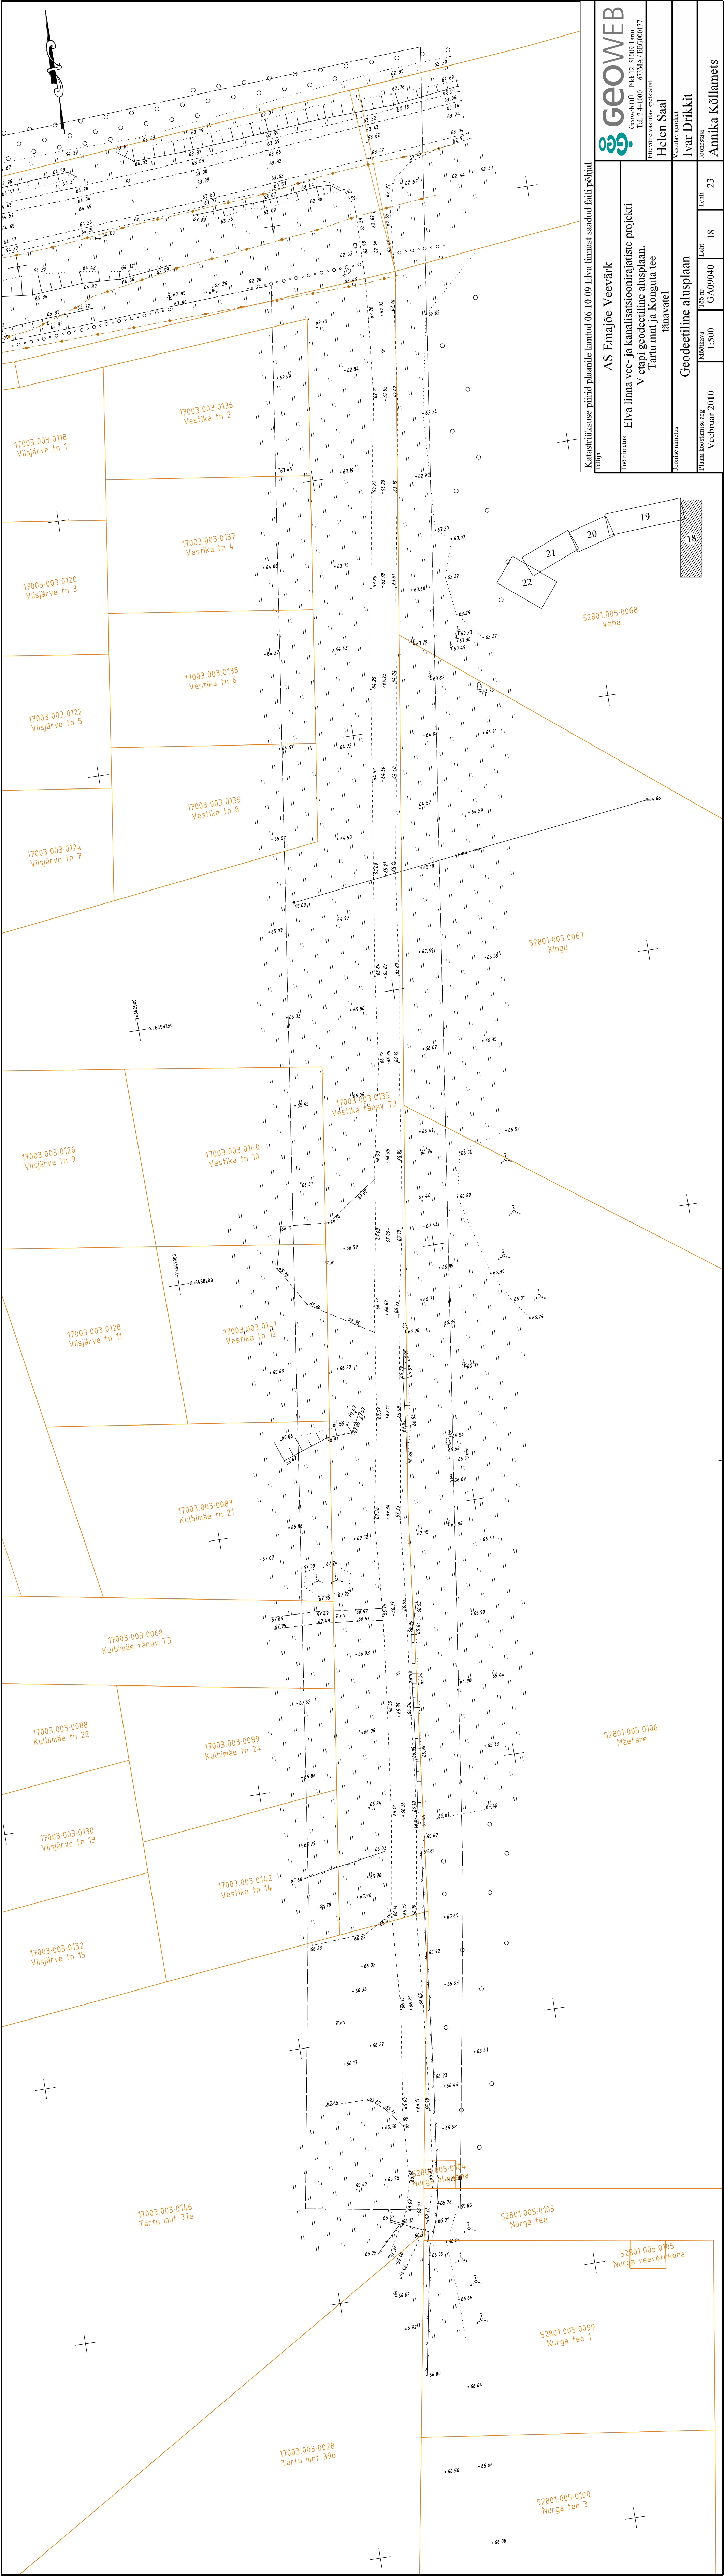

Katastrituksuse piirid plaanile kantud 06.10.09 Elva linnast saadud faili põhjal

Geoweb		Geoweb OÜ		Pärk 12 51009 Tartu	
Elevate vastutav spetsialist		Tel. 7 441000		673MA / ECG000177	
Helen Saal		Vastutav geodet		Ivar Drikkit	
Ioonestaja		Töö nr		Leht	
Annika Kõllamets		GA09040		18	
Piaani koostamise aeg		Mõõtkava		Töö nr	
Veebruar 2010		1:500		GA09040	
Geodeetiline alusplaan		Töö nr		Leht	

Geoweb

AS Emajõe Veevõrk

Elva linna vee- ja kanalisatsioonirajatiste projekti
V etapi geodeetiline alusplaan.
Tartu mnt ja Konguta tee
tänavatel

52801.005.0068
Vahe

52801.005.0067
Kingu

52801.005.0106
Mäefare

52801.005.0104
Nurga tee

52801.005.0105
Nurga veevõtetukoha

52801.005.0099
Nurga tee 1

52801.005.0100
Nurga tee 3

52801.005.0103
Nurga tee

52801.005.0104
Nurga ala





