


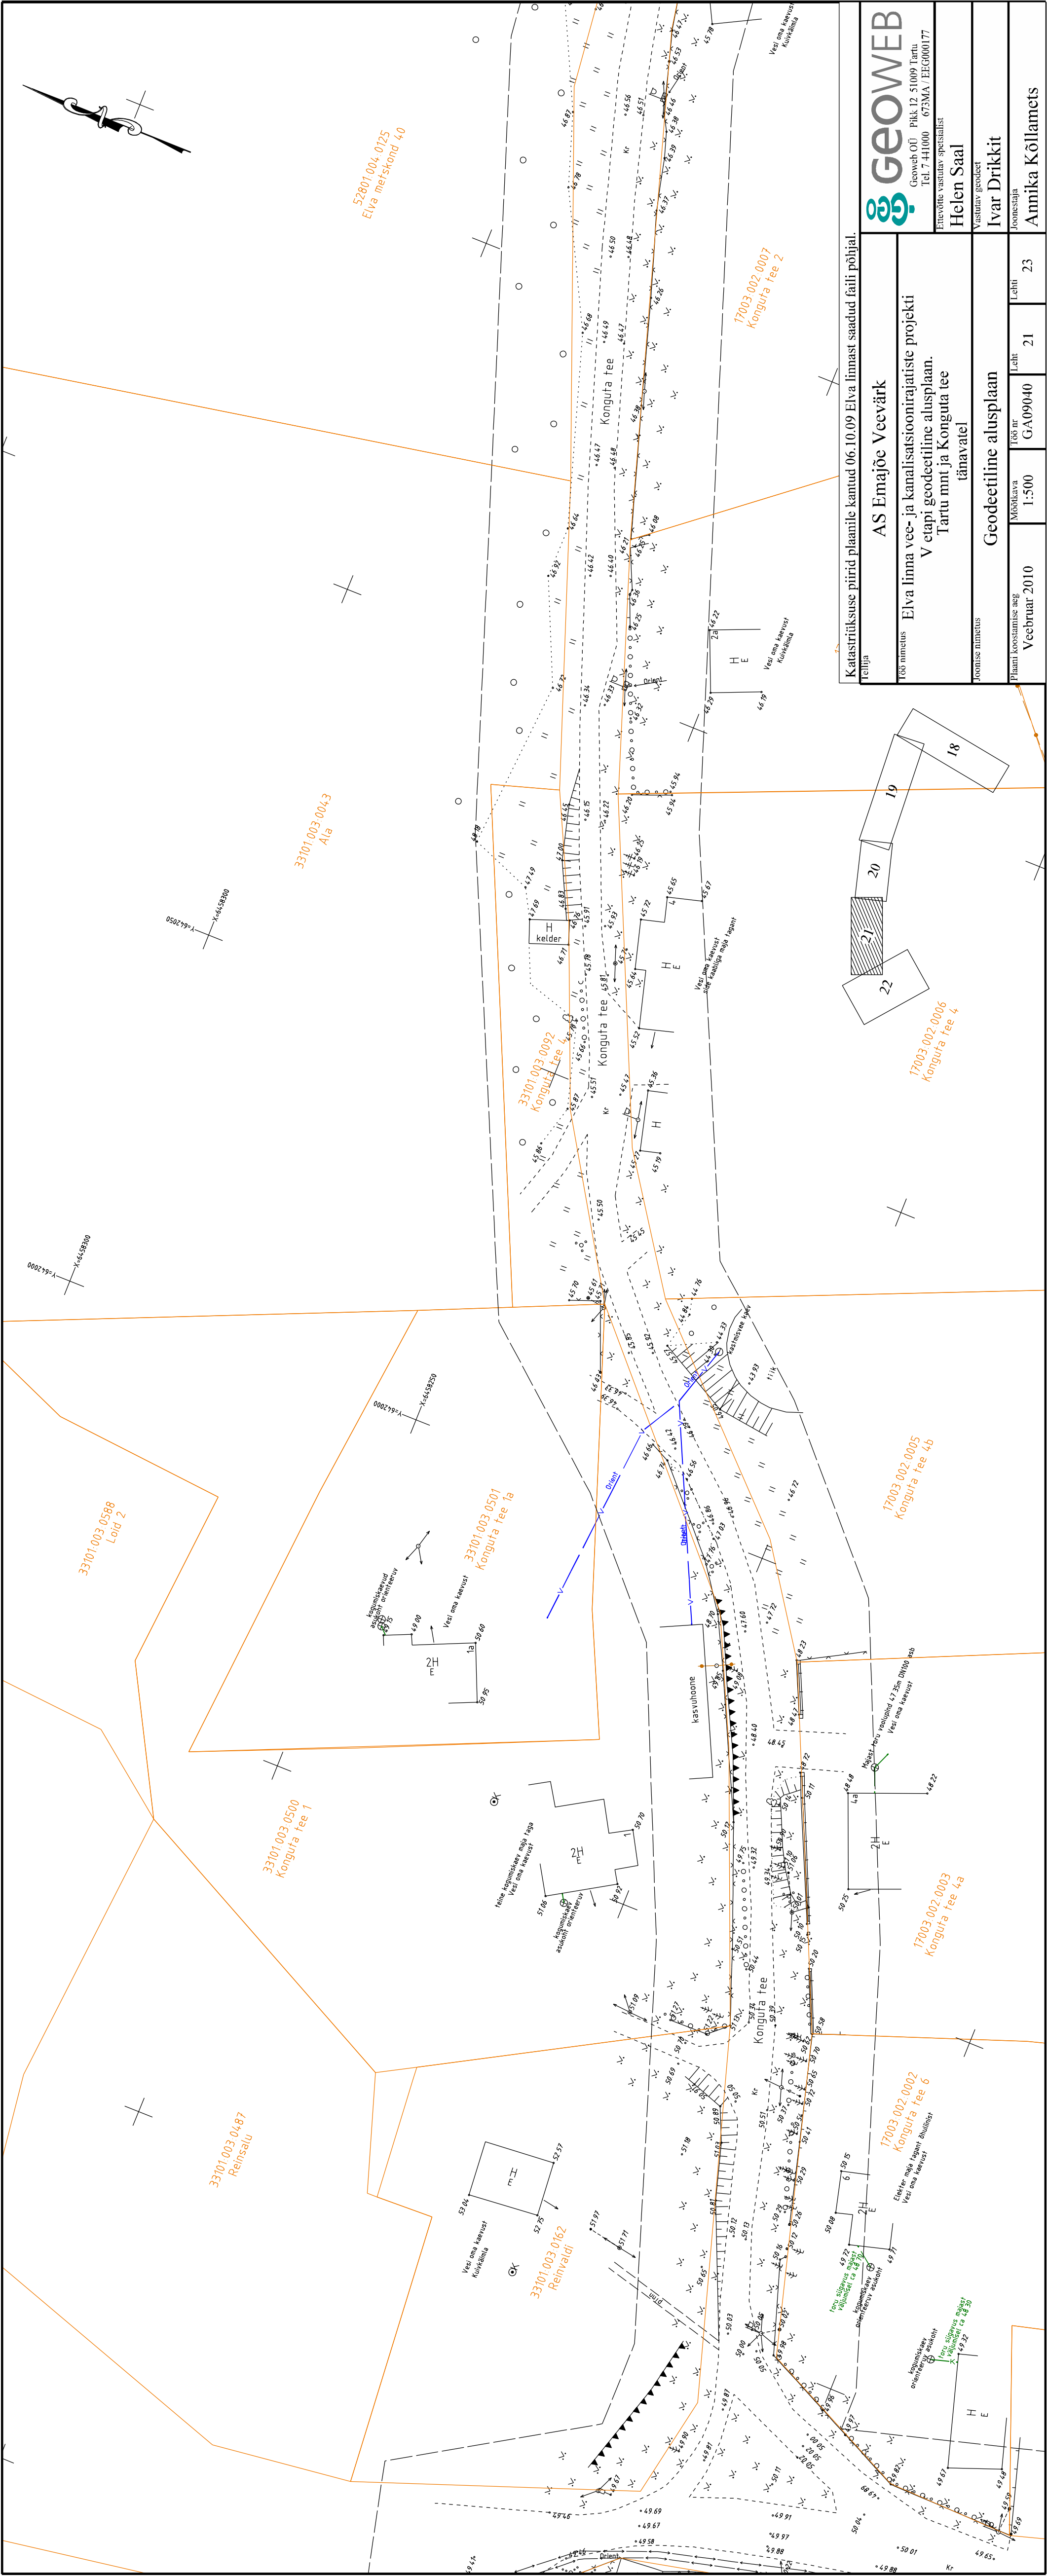

Geoweb OÜ Pikk 12 51009 Tartu
Tel. 7 41000 673MA / EEO000177

Eltevõtte vastutav spetsialist
Helen Saal

Vastutav geodeet

Ivar Drikkitt

Joonestaja

Annika Kõllamets

AS Emajõe Veevärk

Elva linna vee- ja kanalisatsioonirajatiste projekti
V etapi geodeetiline alusplaan.
Tartu mnt ja Konguta tee
tänavatel

Geodeetiline alusplaan

Möötkava

1:500

100 nr

GA09040

Lehti

21

Lehti

23

Plaanil koostamise aeg

Veebruar 2010

Plaanil koostamise aeg

Veebruar 2010