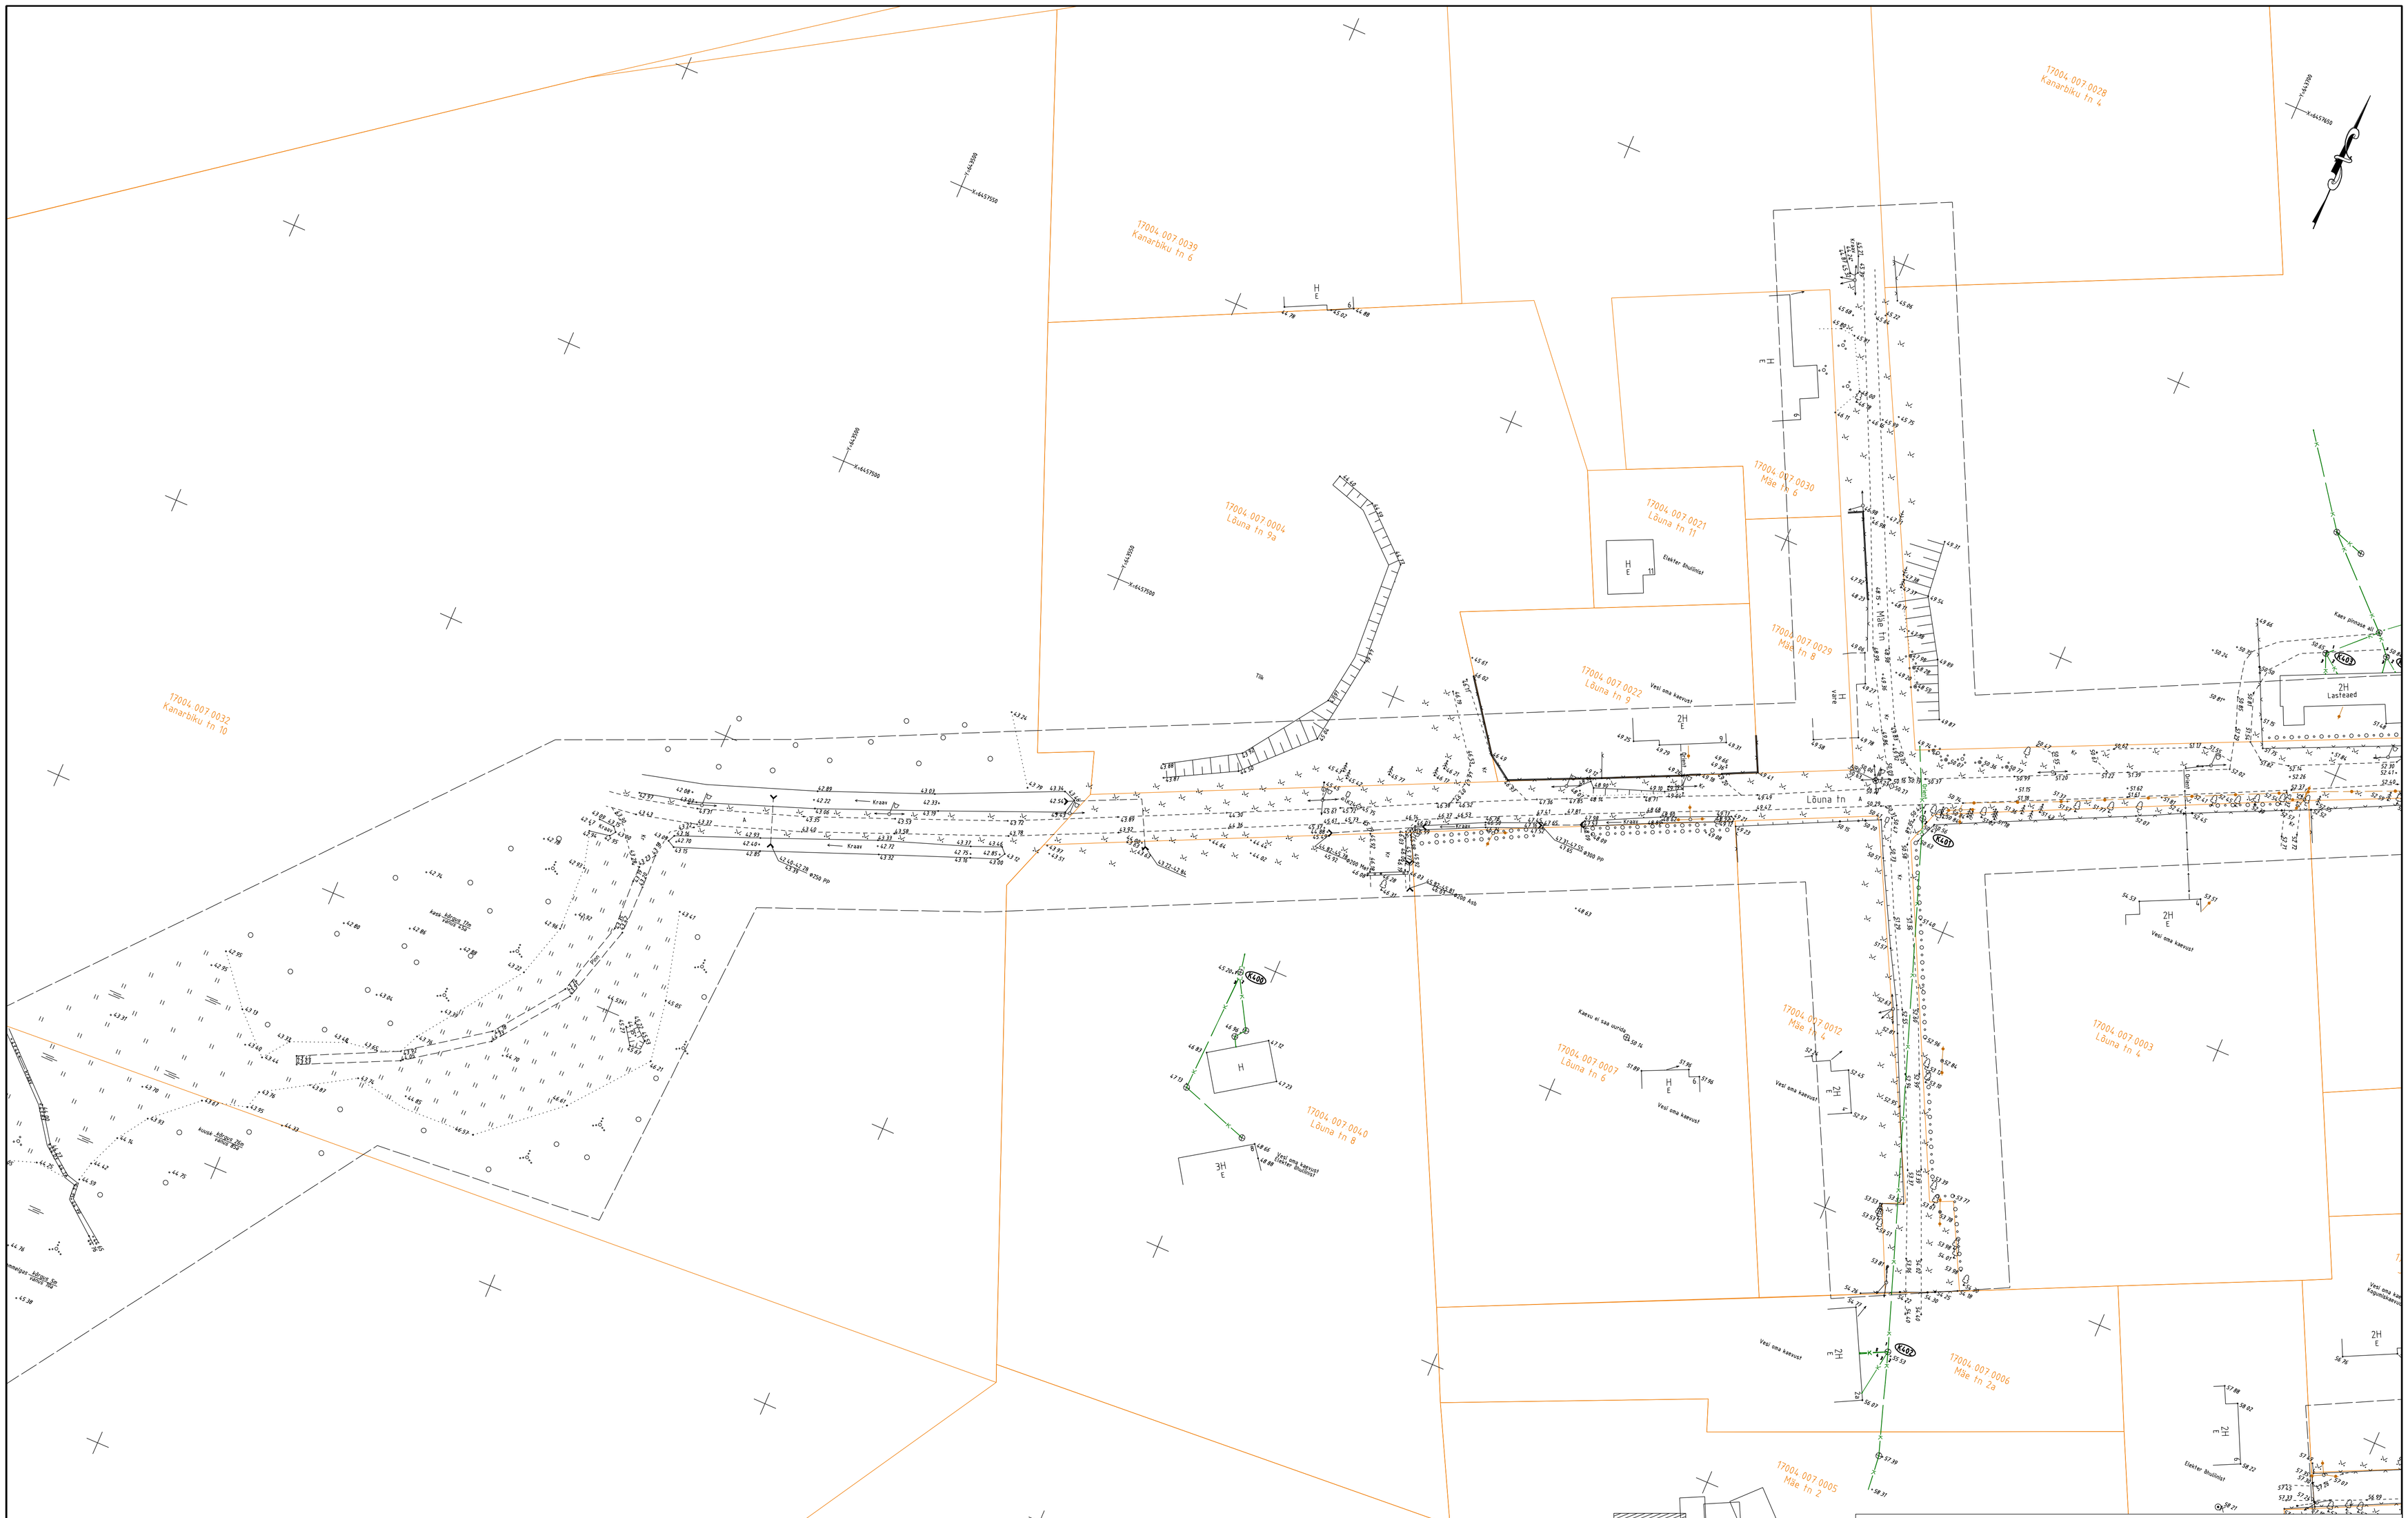

Katastriüksuse piirid plaanile kantud 06.10.09 Elva linnast saadud faili põhjal.

Tellija: AS Emajõe Veevärk					GEOWEB Geoweb OÜ Pikk 12 51009 Tartu Tel. 7 441000 673MA / EEG000177
Töö nimetus: Elva linna vee- ja kanalisatsioonirajatiste projekti V etapi geodeetiline alusplaan. Uuta tee, Tamsa tee, Jaama, Lõuna ja Ristiku tänavatel					Ettevõtte vastutav spetsialist: Helen Saal
Joonise nimetus: Geodeetiline alusplaan					Vastutav geodeet: Ivar Drikkit
Plaani koostamise aeg: November 2009	Mõõtkava: 1:500	Töö nr: GA09040	Leht: 4	Lehti: 23	Joonestaja: Annika Kõllamets