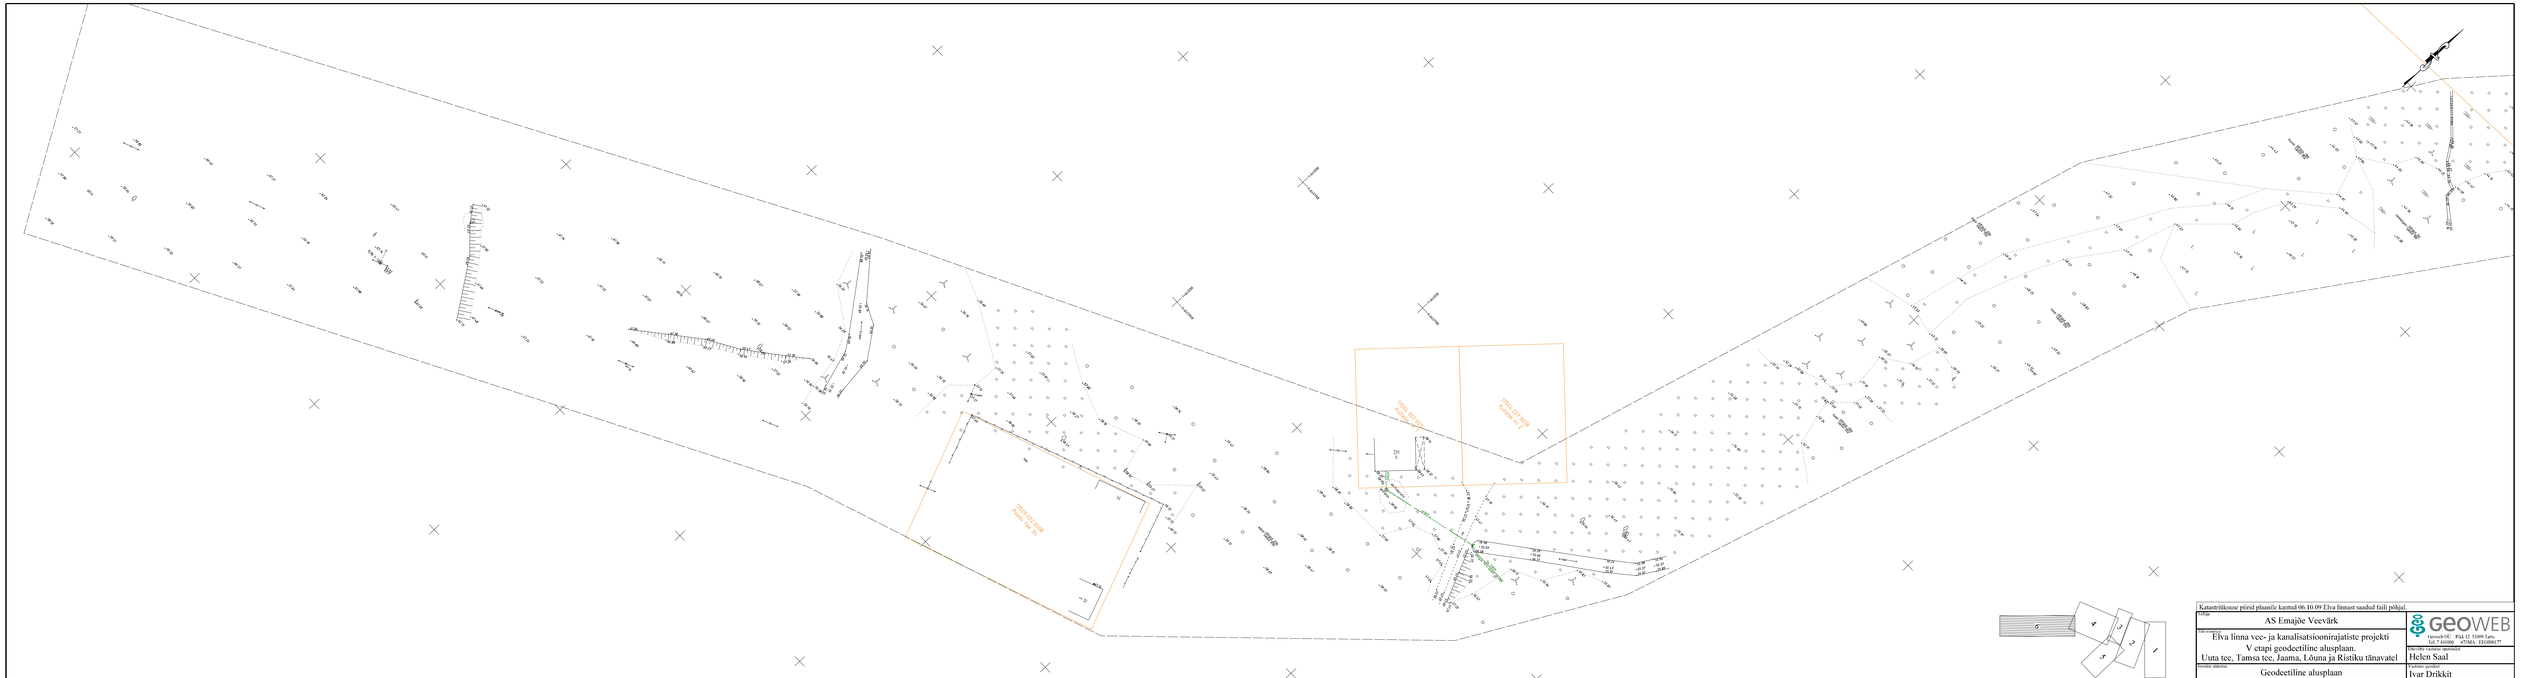

Katastriüksuse piirid plaanile kaetud 06.10.09 Elva linnast saadud fail põhjal.

Tellija: AS Emajõe Veevärk					GeoWEB GeoweB OÜ Pikk 12 51009 Tartu Tel.7 441000 47506A / EE100017?
Töö nimetus: Elva linna vee- ja kanalisatsioonirajatiste projekti V etapi geodeetiline alusplaan. Uuta tee, Tamsa tee, Jaama, Lõuna ja Ristiku tänavatel					Mõõdistamise teostaja: Helen Saal
Joonise nimetus: Geodeetiline alusplaan					Vastutav geodeet: Ivar Drikkit
Plaani koostamise aeg: November 2009	Mõõtkava: 1:500	Töö nr: GA09040	Leht: 6	Lehti: 23	Joonestaja: Helen Saal