


Katastrüksuse piirid plaanile kantud 06.10.09 Elva linnast saadud faili põhjal.			
Tellija			
AS Emajõe Veevärk			
Elva linna vee- ja kanalisatsioonirajatiste projekti V etapi geodeetiline alusplaan. Uuta tee, Raudtee, Nuti, Vapramäe, Vapramäe põik ja Veski tänavatel			
Geodeetiline alusplaan			
Ivar Drickit			
Annika Kõllamets			
Töö nimetus			
Töö nr			
Mõõtkava			
Veebruar 2010			
Töö nr			
GA09040			
Lehti			
7			
Lehti			
23			

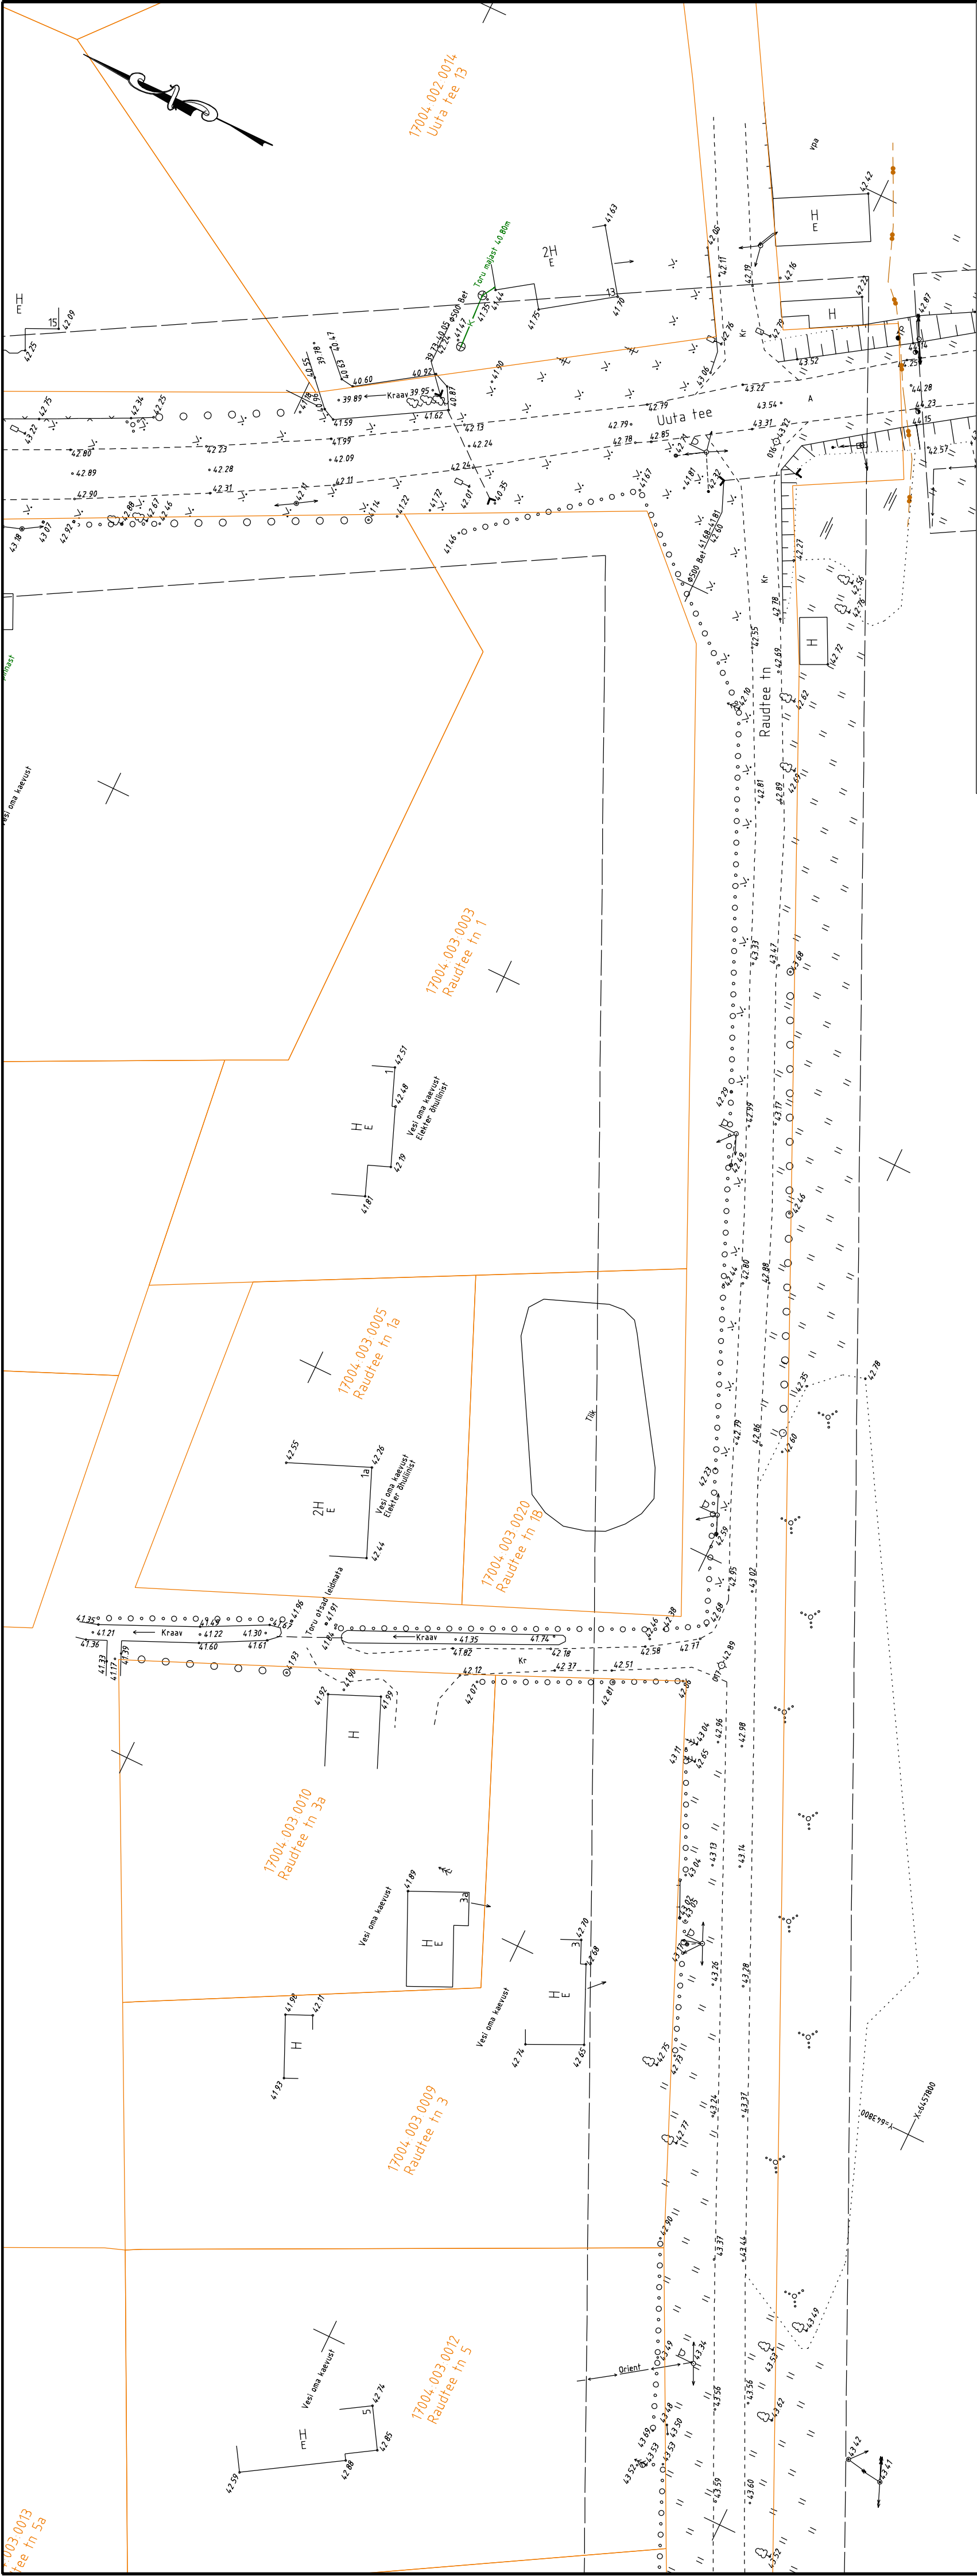

Geoweb OÜ Pikk 12 51009 Tartu
Tel. 7 41000 673MA / EEG000177



Helen Saal



Ivar Drickit



Annika Kõllamets